


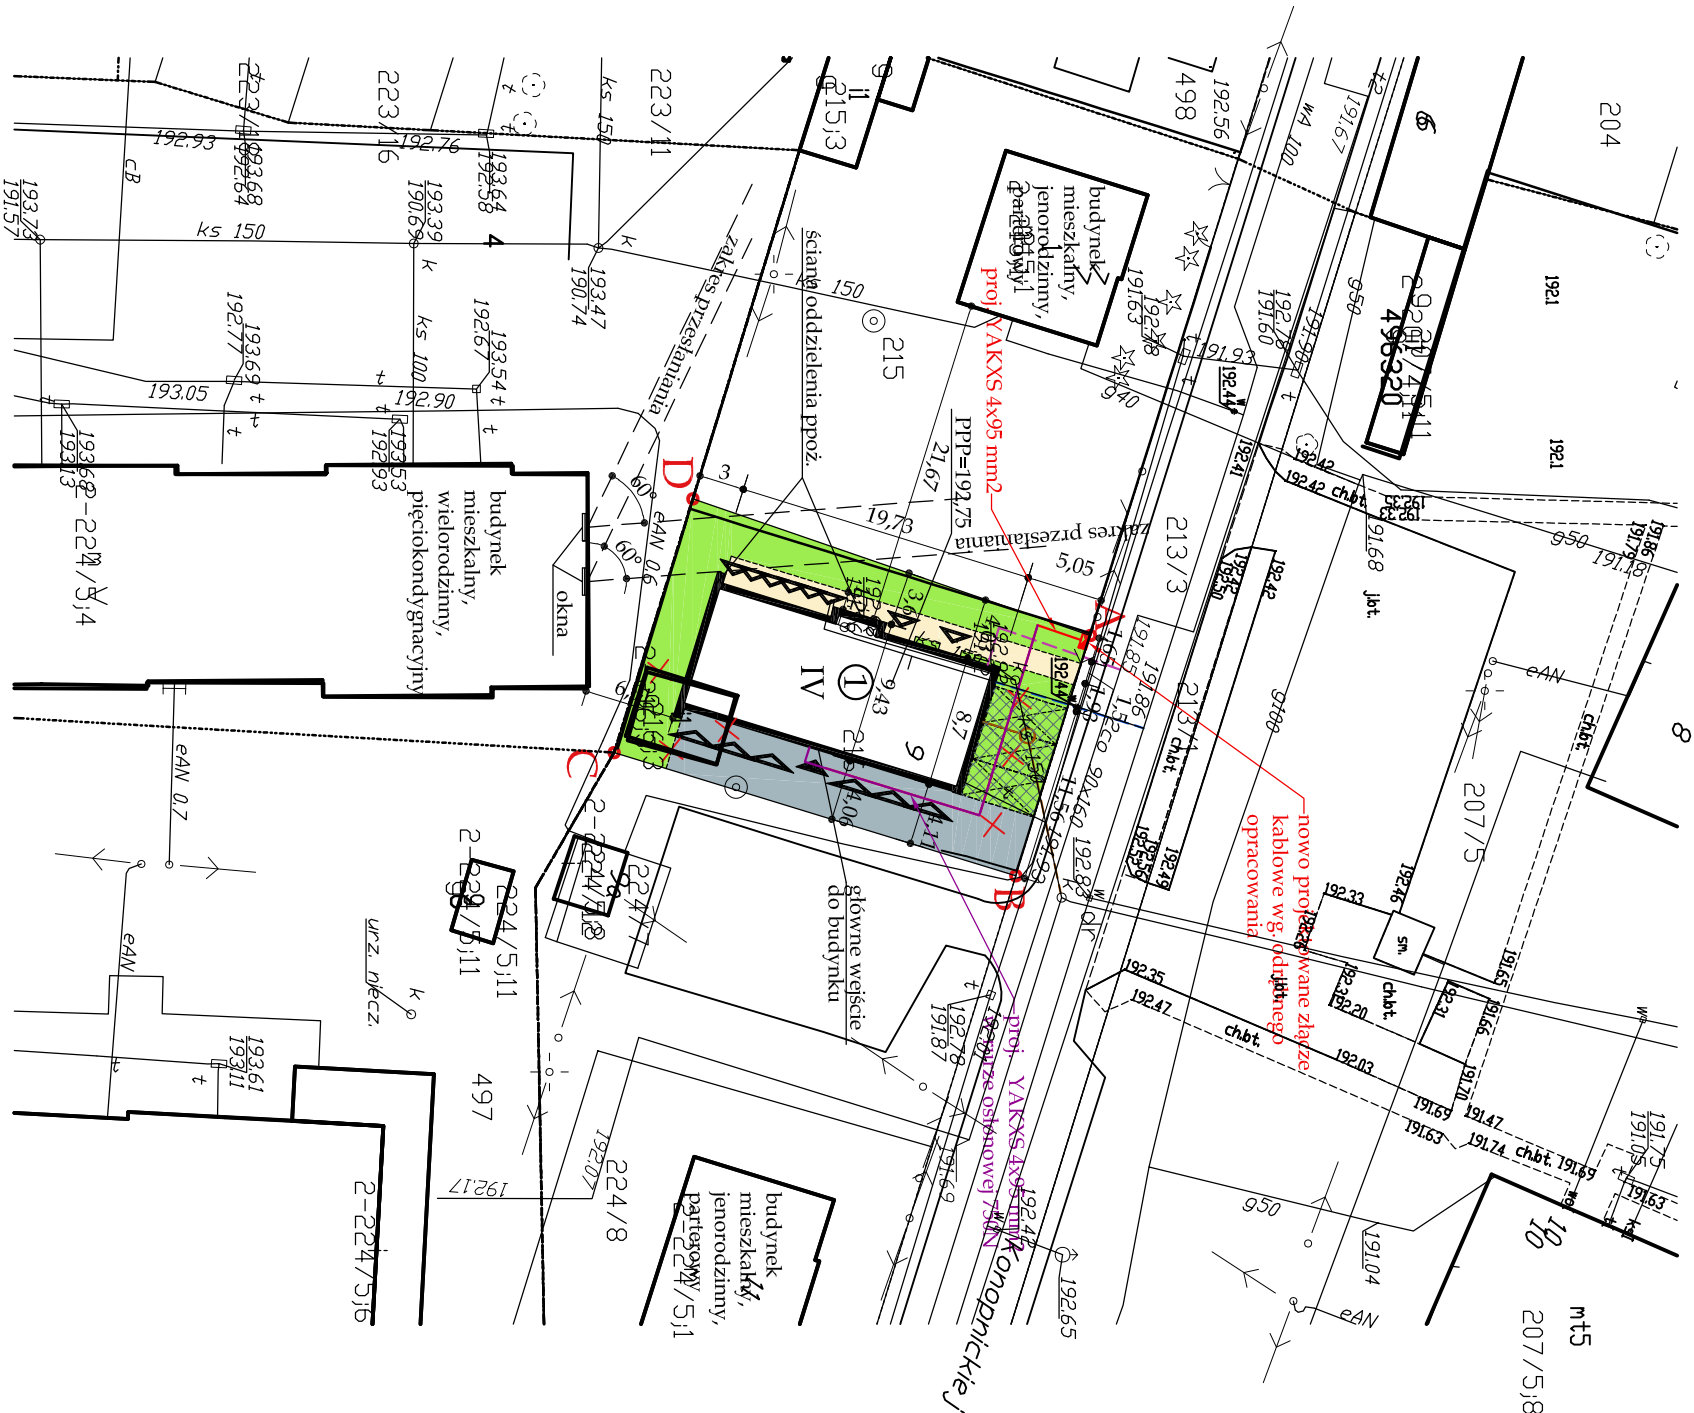

bartosz@snelewski.pl
www.snelewski.pl

LEGENDA

A-B.. ZAKRES OPRACOWANIA

- PROJ. BUDYNEK WIELORODZINNY
- PROJEKTOWANA LICZBA KONDYGNACJI
- WEJŚCIE DO BUDYNKU
- WJAZD DO GARAŻU
- PROJEKTOWANY DOJAZD (KOSZKA BETONOWA AZUROWA)
- PROJEKTOWANE UTWARZENIA (KOSZKA BETONOWA PEŁNA)
- PROJEKTOWANE UTWARZENIA (GEOKRATA)
- PROJEKTOWANE TERENY ZIELONE
- MIEJSCE POSTOJOWE DLA SAMOCHODU OSOBOWEGO
- ISTN. BUDYNKI DO WYBURZENIA -WG. ODRĘBNEGO OPRACOWANIA
- ZEWNETRZNA INSTALACJA ENN
- ZEWNETRZNA INST. KAN. SANIT
- W/G ODRĘBNEGO OPRACOWANIA:
- PRZYŁĄCZE WODY
- PRZYŁĄCZE KAN. SANITARNEJ
- PRZYŁĄCZE C.O.

Autorzy opracowania:

Architektura:
mgr inż. arch. Bartosz Sنےlewski
upr. nr 45/LOOK/2011

Podpis:

Instalacje sanitarne:
mgr inż. Konrad Wira
upr. nr LOD/2336/PWOS/14

Podpis:

Instalacje elektryczne:
mgr inż. Rafał Woszczański
upr. nr LOD/2966/PWBE/19

Podpis:

Inwestor:
F. B. Twoja Chata
Przemysław Milczarek
ul. Chopina 26
95-070 Aleksandrów Łódzki

Branża:

Zag.terenu

Stadium:

Projekt zag. terenu

Temat opracowania:
Budynek mieszkalny wielorodzinny
dz. nr ewid. 216, obręb A-2
ul. Marii Konopnickiej 9,
Aleksandrów Łódzki

Data:

czerwiec 2021

Skala:

1:500

Tytuł rysunku:

Projekt zagosp. terenu

Nr rysunku:

215-ZAG-01

Rewizja:

A