

Wszystkie wyłączenia się istnienia w terenie innych przewodów, o których brak informacji. Wynika to z zasobów historycznych lub niedopełnienia przepisów zgłoszenia do inwentaryzacji. Ustawa: Prawo Geodezyjne i Kartograficzne Dz. U. Nr 30/1989 poz. 163 z późn. zmianami)



Mapa do celów projektowych

skala 1:500


Układ współrzędnych płaskich "2000"
Układ wysokości "Kronstadt 1960"

Mapę niniejszą wykonano na podstawie mapy zasadniczej m. Aleksandrów Ł.
sekcje nr 6.161.32.07.1.2, 4, 112.433.174.1, 172.3 oraz pomiaru uzupełniającego z marca 2019 r.

woj. łódzkie
powiat zgierski
m. Aleksandrów Ł., 102004_4
obr. A-2, 102004_4.0002
ul. Konopnickiej 9
dz. 216

Wykonawca:
AS GEODEZJA
www.asgeodezja.pl

tel. 888 853 776 536 536 610
Kierownik robót: Geodeta uprawniony
Paweł Lebiada
uprawnienia zawodowe 22523 (1)
www.asgeodezja.pl
L. ks. rob. 21/2019 Aleksandrów Ł., dn. 27.03.2019 r.

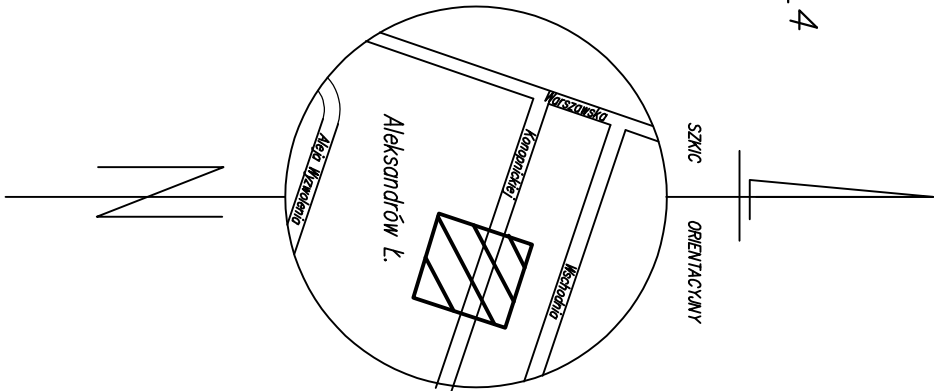

NINIEJSZA MAPA JEST WYDRUKIEM MAPY
IDENTYFICACYJNY Z MAPĄ
ZAEWIDENCJONOWANĄ
W STAROSTWIE POWIATOWYM W ZGIERZU
POD NR P1020.2019.2445
W DNIU 31.05.2019
ZA ZGODNOŚĆ Z ORYGINAŁEM

Mapa do celów projektowych została wykonana bez
ustalenia obciążenia, o których mowa w art. 80 ust. 4
Rozporządzenia Ministra Spraw Wewnętrznych i Administracji
w sprawie standardów technicznych wykonywania geodezyjnych pomiarów
sytuacyjnych i wysokościowych oraz opracowywania i przekazywania wyników tych pomiarów



bartosz@snelewski.pl
www.snelewski.pl

LEGENDA

A-B. ZAKRES OPRACOWANIA

①	PROJ. BUDYNEK WIELORODZINNY
IV	PROJEKTOWANA LICZBA KONDYGNACJI
WEJŚCIE DO BUDYNKU	
WIAZAD DO GARAŻU	
PROJEKTOWANY DOJAZD (KOSZKA BETONOWA AZUROWA)	
PROJEKTOWANE UTWARDZENIA (KOSZKA BETONOWA PEŁNA)	
PROJEKTOWANE UTWARDZENIA (GEOKRATA)	
PROJEKTOWANE TERENY ZIEŁONE	
MIEJSCE POSTOJOWE DLA SAMOCHODU OSOBOWEGO	
ISTN. BUDYNKI DO WYBURZENIA - WG. ODRĘBNEGO OPRACOWANIA	
ZEWNĘTRZNA INSTALACJA ENN	
ZEWNĘTRZNA INST. KAN. SANIT	
ZEWNĘTRZNA OPRACOWANIA: W/G ODRĘBNEGO OPRACOWANIA:	
PRZYLĄCZE WODY	
PRZYLĄCZE KAN. SANITARNE	
PRZYLĄCZE C.O.	

Autorzy opracowania:

Architektura: mgr inż. arch. Bartosz Snielewski upr. nr 45/LOOKK/2011	Podpis:
Instalacje sanitarne: mgr inż. Konrad Wira upr. nr LOD/2386/PWOS/14	Podpis:
Instalacje elektryczne: mgr inż. Rafał Woszczański upr. nr LOD/2966/PWBE/19	Podpis:

Investor: F.B. Twoja Chata Przemysław Młiczarek 95-070 Aleksandrów Łódzki	Branda: Zag.terenu Stadium: Projekt zag. terenu
Temat opracowania: Budynek mieszkalny wielorodzinny dz. nr ewid. 216, obręb A-2 ul. Marii Konopnickiej 9, Aleksandrów Łódzki	Data: czerwiec 2021

Skala:
1:500
Typ rysunku:
Projekt zagosp. terenu

Narysunki:
215-ZAG-01
Rewizja:
A