
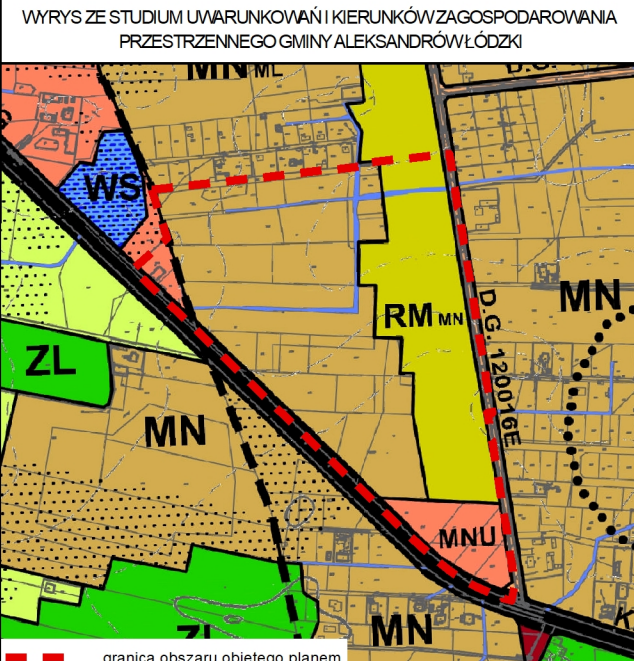


ZMIANA MIEJSCOWEGO PLANU ZAGOSPODAROWANIA PRZESTRZENNEGO GMINY ALEKSANDRÓW ŁÓDZKI
DLA FRAGMENTU OBRĘBU WIEJSKIEGO ŁÓBÓDŹ ORAZ FRAGMENTU OBRĘBU WIEJSKIEGO NOWY ADAMÓW

RYSunek Planu

PL-2000

SKALA 1: 2000

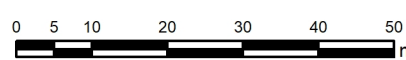

oznaczenie terenu	przeznaczenie funkcji terenu
RM/MN	zabudowa zagrodowa w gospodarstwach rolnych, hodowlanych lub ogrodniczych
MN/ML	zabudowa mieszkaniowa jednorodzinna
MNU	zabudowa mieszkaniowa jednorodzinna realizowana na różnorodnych zasadach do ustalenia w planach miejscowych
oznaczenie terenu	funkcje uzupelniające i doposażające
RM/MN	- zabudowa mieszkaniowa jednorodzinna - usługi związane bezpośrednio z obsługą mieszkańców i prowadzeniem gospodarstwa rolnego, hodowlanego i ogrodniczego
MN/ML	- zabudowa rekreacji indywidualnej
MNU	- agroturystyka

	GRANICE SEKTÓW
	ROWY MELIORACYJNE
KDG	DROGA KLASY "G" - GŁÓWNA
KDD	DROGA KLASY "D" - DOJAZDOWE
	DROGI KRAJOOWE
	DROGI GMINNE

LEGENDA

OBOWIĄZUJĄCE USTALENIA PLANU

oznaczenia liniowe

- granicz obszaru objętego miejscowym planem zagospodarowania przestrzennego
- linia rozgraniczająca tereny o różnym przeznaczeniu lub różnych zasadach zagospodarowania
- nieprzekraczalna linia zabudowy
- zwyminiowane odległości mierzone w metrach
- granicz strefy ochronnej napowietrznej linii elektroenergetycznej 15 kV

PRZEZNACZENIE TERENÓW

- MNU-U - tereny zabudowy mieszkaniowej jednorodzinnej wolnostojącej lub usług
- MNW - tereny zabudowy mieszkaniowej jednorodzinnej wolnostojącej
- RZM - tereny zabudowy zagrodowej
- KDG - teren drogi głównej
- KDL - teren drogi lokalnej
- KDD - tereny dróg dojazdowych
- KR - tereny komunikacji drogowej wewnętrznej

ELEMENTY INFORMACYJNE PLANU

- cały obszar objęty planem położony jest w granicach udokumentowanego Głównego Zbiornika Wód Podziemnych Nr 401 Niecka Łódzka
- napowietrzna linia elektroenergetyczna średniego napięcia 15 kV
- stacja transformatorowa
- rowy
- linie rozgraniczające terenów poza obszarem objętym planem miejscowym
- przeznaczenia terenów poza obszarem objętym planem miejscowym

Miejscowy plan zagospodarowania przestrzennego został sporządzony na podstawie mapy zasadniczej w wersji wektorowej, wydanej przez Starostę Zgierskiego - licencja nr 6642.221.1.2022.MD.3020.P

ZMIANA MIEJSCOWEGO PLANU ZAGOSPODAROWANIA PRZESTRZENNEGO GMINY ALEKSANDRÓW ŁÓDZKI DLA FRAGMENTU OBRĘBU WIEJSKIEGO ŁÓBÓDŹ ORAZ FRAGMENTU OBRĘBU WIEJSKIEGO NOWY ADAMÓW

RYSunek Planu	
główny projektant: mgr inż. arch. Anna Olszewska-Matusiak	Wykonawca: Biuro Plan Sp. z o.o. ul. Kordeckiego 20 04-327 Warszawa
zastępca głównego projektanta: mgr inż. Anna Borek	skala 1: 2000
projektant: mgr inż. Aleksandra Radziwiłł, mgr inż. Agnieszka Kozłowska, Aleksandra Chmielewska	2024 r.