

**UCHWAŁA NR XI/76/19
RADY MIEJSKIEJ W ALEKSANDROWIE ŁÓDZKIM**

z dnia 30 maja 2019 r.

**w sprawie zmiany miejscowego planu zagospodarowania przestrzennego Gminy Aleksandrów Łódzki
dla fragmentu obrębu wiejskiego Rąbień w rejonie ulicy Suchej i drogi krajowej nr 71 – etap I**

Na podstawie art. 18 ust. 2 pkt 5 i art. 40 ust. 1 ustawy z dnia 8 marca 1990 r. o samorządzie gminnym (Dz. U. z 2019 r. poz. 506) oraz art. 20 ust. 1 ustawy z dnia 27 marca 2003 r. o planowaniu i zagospodarowaniu przestrzennym (t.j. Dz. U. z 2018 r. poz. 1945; zm.: Dz. U. z 2019 r. poz. 60, poz. 235 i poz. 730), w związku z Uchwałą Nr XXXIV/331/17 Rady Miejskiej w Aleksandrowie Łódzkim z dnia 26 stycznia 2017 r. w sprawie przystąpienia do sporządzenia zmiany miejscowego planu zagospodarowania przestrzennego Gminy Aleksandrów Łódzki dla fragmentu obrębu wiejskiego Rąbień w rejonie ulicy Suchej i drogi krajowej nr 71, Uchwałą Nr XXXVI/344/17 Rady Miejskiej w Aleksandrowie Łódzkim z dnia 23 lutego 2017 r. w sprawie zmiany uchwały Nr XXXIV/331/17 Rady Miejskiej w Aleksandrowie Łódzkim z dnia 26 stycznia 2017 r. w sprawie przystąpienia do sporządzenia zmiany miejscowego planu zagospodarowania przestrzennego Gminy Aleksandrów Łódzki dla fragmentu obrębu wiejskiego Rąbień w rejonie ulicy Suchej i drogi krajowej nr 71 i Uchwałą Nr II/24/18 Rady Miejskiej w Aleksandrowie Łódzkim z dnia 6 grudnia 2018 roku w sprawie: zmiany uchwały nr XXXIV/331/17 Rady Miejskiej w Aleksandrowie Łódzkim z dnia 26 stycznia 2017 roku w sprawie przystąpienia do sporządzenia zmiany miejscowego planu zagospodarowania przestrzennego Gminy Aleksandrów Łódzki dla fragmentu obrębu wiejskiego Rąbień w rejonie ulicy Suchej i drogi krajowej nr 71, oraz stwierdzając, że plan nie narusza ustaleń Studium uwarunkowań i kierunków zagospodarowania przestrzennego gminy Aleksandrów Łódzki, przyjętego Uchwałą Nr L/517/13 Rady Miejskiej w Aleksandrowie Łódzkim z dnia 28 listopada 2013 r., ze zmianą przyjętą Uchwałą Nr XXVIII/283/16 Rady Miejskiej w Aleksandrowie Łódzkim z dnia 29 września 2016 r., Rada Miejska w Aleksandrowie Łódzkim uchwala, co następuje:

**Rozdział 1
Ustalenia ogólne**

§ 1. Uchwala się zmianę miejscowego planu zagospodarowania przestrzennego Gminy Aleksandrów Łódzki dla fragmentu obrębu wiejskiego Rąbień w rejonie ulicy Suchej i drogi krajowej nr 71 – etap I, zwaną dalej planem, składającą się z:

- 1) części tekstowej planu stanowiącej treść uchwały;
- 2) rysunku planu sporządzonego w skali 1:1000, stanowiącego załącznik nr 1 do uchwały;
- 3) rozstrzygnięcia o sposobie rozpatrzenia uwag wniesionych do projektu planu, stanowiącego załącznik nr 2 do uchwały;
- 4) rozstrzygnięcia o sposobie realizacji zapisanych w planie inwestycji z zakresu infrastruktury technicznej, które należą do zadań własnych gminy, oraz zasadach ich finansowania, stanowiącego załącznik nr 3 do uchwały.

§ 2. Granice obszaru objętego planem, ustalone w uchwale Nr XXXIV/331/17 Rady Miejskiej w Aleksandrowie Łódzkim z dnia 26 stycznia 2017 r., zmienionej uchwałą Nr XXXVI/344/17 Rady Miejskiej w Aleksandrowie Łódzkim z dnia 23 lutego 2017 r. i zmienionej uchwałą Nr II/24/18 Rady Miejskiej w Aleksandrowie Łódzkim z dnia 6 grudnia 2018 r., oznaczono na rysunku planu symbolem graficznym.

§ 3. 1. W planie ustala się:

- 1) przeznaczenie terenów oraz linie rozgraniczające tereny o różnym przeznaczeniu lub różnych zasadach zagospodarowania;
- 2) zasady ochrony i kształtowania ładu przestrzennego;
- 3) zasady ochrony środowiska, przyrody i krajobrazu;
- 4) zasady kształtowania krajobrazu;
- 5) wymagania wynikające z potrzeb kształtowania przestrzeni publicznych;

- 6) zasady kształtowania zabudowy oraz wskaźniki zagospodarowania terenu, maksymalną i minimalną intensywność zabudowy jako wskaźnik powierzchni całkowitej zabudowy w odniesieniu do powierzchni działki budowlanej, minimalny udział procentowy powierzchni biologicznie czynnej w odniesieniu do powierzchni działki budowlanej, maksymalną wysokość zabudowy, minimalną liczbę miejsc do parkowania w tym miejsca przeznaczone na parkowanie pojazdów zaopatrzonych w kartę parkingową i sposób ich realizacji oraz linie zabudowy i gabaryty obiektów;
- 7) szczegółowe zasady i warunki scalania i podziału nieruchomości objętych planem miejscowym;
- 8) zasady modernizacji, rozbudowy i budowy systemów komunikacji i infrastruktury technicznej;
- 9) stawki procentowe, na podstawie których ustala się opłatę z tytułu wzrostu wartości nieruchomości związanego z uchwaleniem planu;
- 10) granice terenów rozmieszczenia inwestycji celu publicznego o znaczeniu lokalnym;
- 11) sposób usytuowania obiektów budowlanych w stosunku do dróg i innych terenów publicznie dostępnych oraz do granic przyległych nieruchomości;
- 12) minimalną powierzchnię nowo wydzielonych działek budowlanych.

2. Plan nie zawiera, ze względu na brak występowania:

- 1) zasad ochrony dziedzictwa kulturowego i zabytków, w tym krajobrazów kulturowych oraz dóbr kultury współczesnej;
- 2) szczególnych warunków zagospodarowania terenów oraz ograniczenia w ich użytkowaniu, w tym zakazu zabudowy;
- 3) granic i sposobów zagospodarowania terenów lub obiektów podlegających ochronie na podstawie odrębnych przepisów, terenów górniczych, obszarów szczególnego zagrożenia powodzią, obszarów osuwania się mas ziemnych, krajobrazów priorytetowych określonych w audycie krajobrazowym oraz w planach zagospodarowania przestrzennego województwa;
- 4) sposobu i terminu tymczasowego zagospodarowania, urządzania i użytkowania terenów.

§ 4. Ilekroć w uchwale jest mowa o:

- 1) **dachu płaskim** – należy przez to rozumieć dach o kącie nachylenia połaci dachowych nie większym niż 12°;
- 2) **nieprzekraczalnej linii zabudowy** – należy przez to rozumieć wyznaczone na rysunku planu linie, przed które nie może być wysunięte lico zewnętrznej nadziemnej ściany realizowanego budynku, nie dotyczy budowli;
- 3) **przeznaczeniu** – należy przez to rozumieć ustalone w planie przeznaczenie danego terenu;
- 4) **usługach** – należy przez to rozumieć działalność prowadzoną w obiektach wolnostojących lub lokalach użytkowych wbudowanych, której celem jest zaspokojenie potrzeb ludności metodami nieprzemysłowymi.

§ 5. Następujące oznaczenia graficzne na rysunku planu są obowiązującymi ustaleniami planu:

- 1) granica obszaru objętego planem;
- 2) linia rozgraniczająca tereny o różnym przeznaczeniu lub różnych zasadach zagospodarowania;
- 3) nieprzekraczalna linia zabudowy;
- 4) wymiarowane odległości mierzone w metrach;
- 5) przeznaczenie terenów o różnym przeznaczeniu lub różnych zasadach zagospodarowania:
 - a) UP – teren zabudowy usługowej, produkcyjnej, składów i magazynów,
 - b) KDD – teren drogi publicznej klasy dojazdowej;
- 6) strefa zieleni izolacyjnej.

Rozdział 2

Ustalenia dla całego obszaru objętego planem

§ 6. W zakresie zasad ochrony i kształtowania ładu przestrzennego i krajobrazu ustala się:

- 1) kształtowanie charakteru zabudowy na obszarze objętym planem poprzez ustalone w planie parametry i wskaźniki kształtowania zabudowy i zagospodarowania terenu;
- 2) minimalną powierzchnię, szerokość i kąt położenia granic w stosunku do przyległego pasa drogowego, nowo wydzielanych działek budowlanych zgodnie z ustaleniami szczegółowymi, z wyjątkiem działek wydzielanych pod obiekty i urządzenia infrastruktury technicznej, drogi, powiększenia działek sąsiednich oraz w celu regulacji stanów prawnych nieruchomości;
- 3) nakaz realizacji strefy zieleni izolacyjnej o szerokości minimalnej 10,0 m, oznaczonej na rysunku planu symbolem graficznym, w formie rodzimych gatunków drzew i krzewów, stanowiących barierę widokową i akustyczną.

§ 7. W zakresie zasad ochrony środowiska, przyrody i krajobrazu ustala się:

- 1) zakaz lokalizacji przedsięwzięć mogących zawsze znacząco oddziaływać na środowisko, z wyjątkiem obiektów infrastruktury technicznej;
- 2) zakaz lokalizacji zakładów stwarzających zagrożenie dla życia lub zdrowia ludzi, a w szczególności zagrożenie wystąpienia poważnych awarii przemysłowych;
- 3) uwzględnienie uwarunkowań wynikających z położenia całego obszaru objętego planem w zasięgu Głównego Zbiornika Wód Podziemnych nr 401 Niecka Łódzka, zgodnie z ustaleniami niniejszej uchwały.

§ 8. W zakresie zasad kształtowania zabudowy oraz wskaźników zagospodarowania terenu ustala się:

- 1) parametry i wskaźniki kształtowania zabudowy i zagospodarowania terenu zgodnie z ustaleniami szczegółowymi;
- 2) w zakresie zasad kształtowania zabudowy:
 - a) nieprzekraczalne linie zabudowy zgodnie z rysunkiem planu,
 - b) jeżeli ustalenia szczegółowe nie stanowią inaczej, maksymalną wysokość obiektów budowlanych – 16 m;
- 3) w zakresie zapewnienia miejsc do parkowania i sposobu ich realizacji:
 - a) sytuowanie miejsc do parkowania na działce budowlanej, na której realizowana jest zabudowa,
 - b) liczbę miejsc do parkowania samochodów osobowych:
 - dla usług minimum 1 miejsce do parkowania na każde rozpoczęte 50 m² powierzchni użytkowej zabudowy,
 - dla zabudowy produkcyjnej, składów i magazynów – minimum 2 miejsca do parkowania na każdych 10 zatrudnionych,
 - c) minimalna liczba miejsc do parkowania dla pojazdów zaopatrzonych w kartę parkingową zgodnie z przepisami odrębnymi.

§ 9. W zakresie szczegółowych zasad i warunków scalania i podziału nieruchomości ustala się:

- 1) w granicach obszaru objętego planem nie wyznacza się granic obszarów wymagających przeprowadzenia scaleń i podziałów nieruchomości;
- 2) minimalna powierzchnia działek i minimalne szerokości frontów działek zgodnie z ustaleniami szczegółowymi;
- 3) kąt położenia granic działek w stosunku do przyległego pasa drogowego od 70° do 110°;
- 4) parametry określone w niniejszej uchwale nie dotyczą działek wydzielanych pod obiekty i urządzenia infrastruktury technicznej, drogi, powiększenia działek sąsiednich oraz w celu regulacji stanów prawnych nieruchomości.

§ 10. W zakresie zasad modernizacji, rozbudowy i budowy systemów komunikacji ustala się:

- 1) układ komunikacyjny, który tworzy projektowana droga publiczna klasy dojazdowej, oznaczona na rysunku planu symbolem 1KDD;
- 2) powiązanie układu komunikacyjnego, o którym mowa w pkt. 1, z otaczającym układem komunikacyjnym poprzez istniejącą drogę krajową, znajdującą się poza granicami obszaru objętego planem.

§ 11. W zakresie zasad modernizacji, rozbudowy i budowy systemów infrastruktury technicznej ustala się:

- 1) dopuszczenie budowy nowych oraz utrzymanie, modernizację, przebudowę i rozbudowę istniejących obiektów, urządzeń i sieci infrastruktury technicznej, z zachowaniem przepisów odrębnych z zakresu prawa budowlanego;
- 2) budowę sieci infrastruktury technicznej zlokalizowanej w liniach rozgraniczających istniejących i projektowanych dróg, poza pasami jezdni;
- 3) dopuszczenie budowy sieci infrastruktury technicznej zlokalizowanej w terenach przeznaczonych pod zabudowę, pomiędzy linią rozgraniczającą tereny a nieprzekraczalną linią zabudowy;
- 4) w zakresie zaopatrzenia w wodę:
 - a) zasilanie w wodę z projektowanej sieci wodociągowej z zastrzeżeniem lit. b,
 - b) dopuszczenie zasilania w wodę z indywidualnych ujęć wody,
 - c) przy realizacji nowych i przebudowie istniejących sieci wodociągowych na obszarze objętym planem, nakaz zachowania parametrów sieci wymaganych dla ochrony przeciwpożarowej oraz realizacji hydrantów naziemnych o wymaganej średnicy nominalnej, zgodnie z przepisami odrębnymi w zakresie przeciwpożarowego zaopatrzenia w wodę;
- 5) w zakresie odprowadzania ścieków bytowych i przemysłowych:
 - a) odprowadzenie ścieków do projektowanej sieci kanalizacyjnej z zastrzeżeniem lit. b,
 - b) dopuszczenie odprowadzania ścieków do bezodpływowych zbiorników na nieczystości ciekłe;
- 6) w zakresie odprowadzania wód opadowych i roztopowych:
 - a) odprowadzanie wód opadowych i roztopowych bezpośrednio do ziemi na danej działce budowlanej, zgodnie z warunkami określonymi w przepisach odrębnych z zakresu prawa wodnego i gospodarki ściekowej,
 - b) dopuszczenie odprowadzania wód opadowych i roztopowych z terenów zabudowy i ulic poprzez spływ powierzchniowy i urządzenia infiltracyjne, w tym: rowy infiltracyjne, zbiorniki retencyjno-infiltracyjne, studnie chłonne, po uprzednim oczyszczeniu, zgodnie z warunkami określonymi w przepisach odrębnych z zakresu prawa wodnego i gospodarki ściekowej,
 - c) dopuszczenie odprowadzania wód opadowych i roztopowych do projektowanej kanalizacji deszczowej;
- 7) w zakresie zaopatrzenia w gaz:
 - a) zasilanie w gaz z projektowanej sieci gazowej z zastrzeżeniem lit. b,
 - b) dopuszczenie stosowania rozwiązań indywidualnych;
- 8) w zakresie zaopatrzenia w energię elektryczną:
 - a) zasilanie w energię elektryczną w oparciu o istniejące i projektowane stacje oraz linie elektroenergetyczne średniego i niskiego napięcia,
 - b) dopuszczenie indywidualnych systemów pozyskiwania energii, w tym lokalizacji urządzeń wytwarzających energię z odnawialnych źródeł energii o mocy nieprzekraczającej 100 kW, takich jak: ogniwa fotowoltaiczne, turbiny parowe, z zastrzeżeniem lit. c,
 - c) zakaz lokalizacji turbin wiatrowych i biogazowni;
- 9) w zakresie zaopatrzenia w ciepło:
 - a) ogrzewanie budynków z indywidualnych źródeł ciepła lub z miejskiej sieci grzewczej,
 - b) dopuszczenie lokalizacji urządzeń wytwarzających energię do zaopatrzenia w ciepło z odnawialnych źródeł energii o mocy nieprzekraczającej 100 kW, takich jak: ogniwa fotowoltaiczne, turbiny parowe, z zastrzeżeniem lit. c,
 - c) zakaz lokalizacji turbin wiatrowych i biogazowni;
- 10) w zakresie telekomunikacji – obsługę z istniejących i rozbudowywanych sieci telekomunikacyjnych, zgodnie z przepisami odrębnymi;

11) w zakresie gospodarki odpadami zgodnie z przepisami odrębnymi.

§ 12. Ustala się stawkę procentową, na podstawie której ustala się opłatę z tytułu wzrostu wartości nieruchomości, związanego z uchwaleniem niniejszego planu w wysokości 30%.

§ 13. Ustala się granice terenu rozmieszczenia inwestycji celu publicznego o znaczeniu lokalnym w liniach rozgraniczających terenu oznaczonego na rysunku planu symbolem 1KDD, związane z realizacją inwestycji celu publicznego w zakresie budowy i utrzymania dróg.

Rozdział 3 **Ustalenia szczegółowe**

§ 14. Dla terenów oznaczonych na rysunku planu symbolami: **1UP** ustala się:

1) przeznaczenie:

a) zabudowa usługowa,

b) zabudowa produkcyjna, składy i magazyny;

2) dopuszczenie lokalizacji obiektów handlowych o powierzchni sprzedaży powyżej 2000 m²;

3) parametry i wskaźniki kształtowania zabudowy:

a) maksymalny wskaźnik powierzchni zabudowy: 50% powierzchni działki budowlanej,

b) udział powierzchni biologicznie czynnej: minimum 20% powierzchni działki budowlanej,

c) maksymalny wskaźnik intensywności zabudowy: 1,0 dla działki budowlanej,

d) minimalny wskaźnik intensywności zabudowy: 0,1 dla działki budowlanej,

e) wysokość budynków: do 15 m,

f) ukształtowanie połaci dachowych budynków: dachy płaskie, jednospadowe lub wielospadowe o kącie nachylenia połaci dachowych do 25°;

4) w zakresie warunków scalania i podziału nieruchomości:

a) powierzchnię działki nie mniejszą niż 2000 m²,

b) szerokość frontu działki nie mniejszą niż 30 m;

5) w zakresie nowo wydzielanych działek budowlanych:

a) powierzchnię nie mniejszą niż 2000 m²,

b) szerokość frontu nie mniejszą niż 30 m,

c) kąt położenia granic w stosunku do przyległego pasa drogowego od 70° do 110°;

6) w zakresie obsługi komunikacyjnej:

a) obsługa terenu oznaczonego symbolem 1UP z drogi oznaczonej symbolem 1KDD,

b) dopuszczenie wyznaczenia dróg wewnętrznych nieoznaczonych na rysunku planu.

§ 15. Dla drogi, oznaczonej na rysunku planu, ustala się następujące warunki funkcjonalno-techniczne:

Lp.	Oznaczenie terenu	Przeznaczenie terenu	Zasady zagospodarowania	Informacje
1.	1KDD	droga publiczna klasy dojazdowej	szerokość fragmentu drogi w granicach planu zgodnie z rysunkiem: zmienna od 8,0 m do 20,0 m	w granicach obszaru objętego planem znajduje się fragment drogi

Rozdział 4 **Ustalenia końcowe**


§ 16. Wykonanie uchwały powierza się Burmistrzowi Aleksandrowa Łódzkiego.


§ 17. Uchwała wchodzi w życie po upływie 14 dni od dnia jej ogłoszenia w Dzienniku Urzędowym Województwa Łódzkiego.

Przewodniczący Rady
Miejskiej w Aleksandrowie
Łódzkim

Małgorzata Grabarczyk


Załącznik Nr 1 do uchwały Nr XI/76/19
Rady Miejskiej w Aleksandrowie Łódzkim
z dnia 30 maja 2019 r.

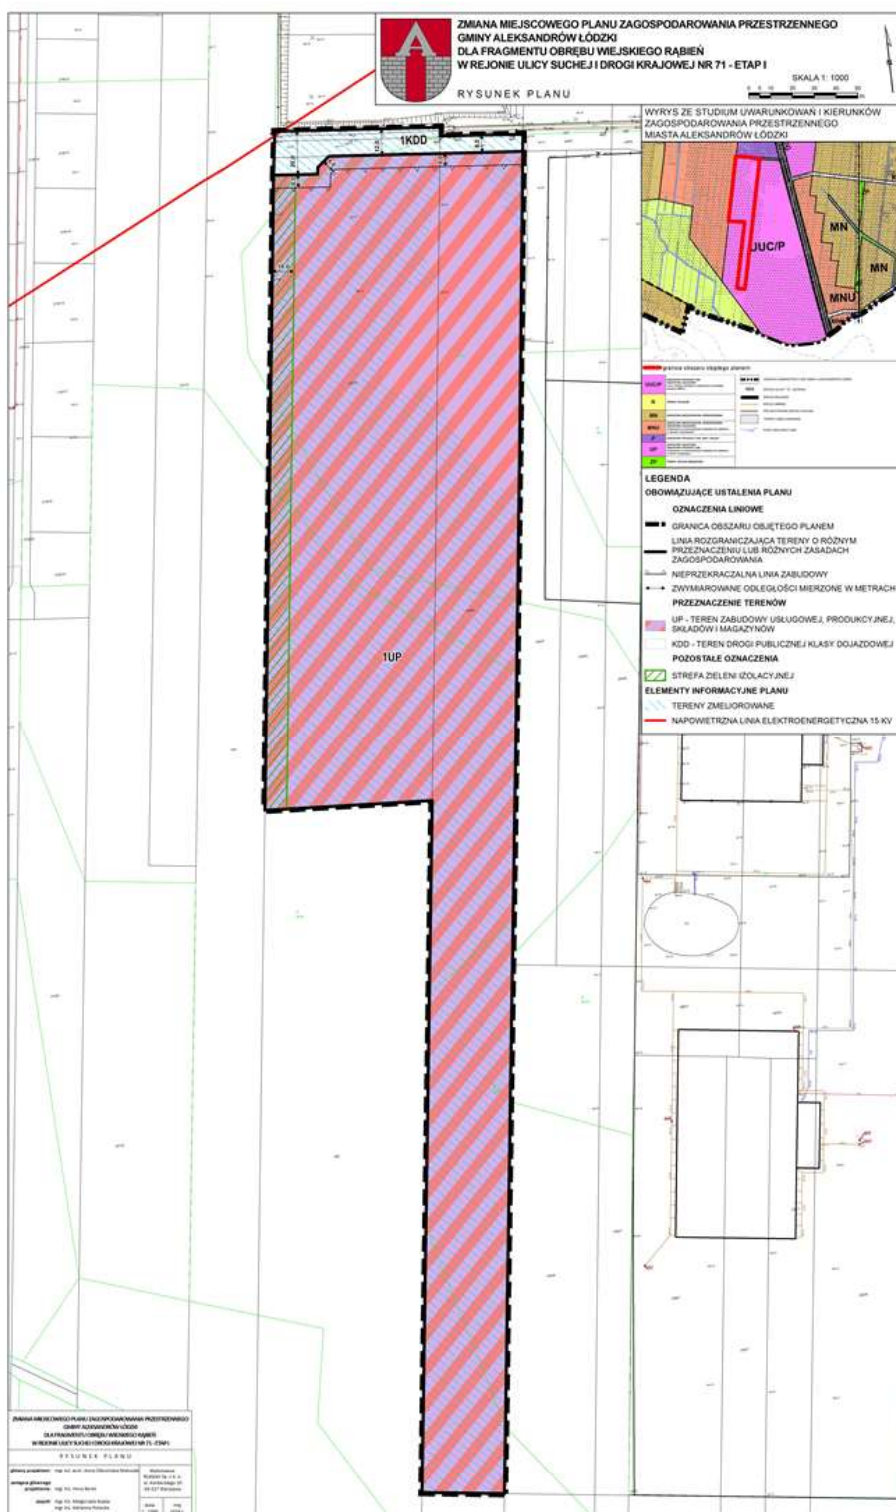

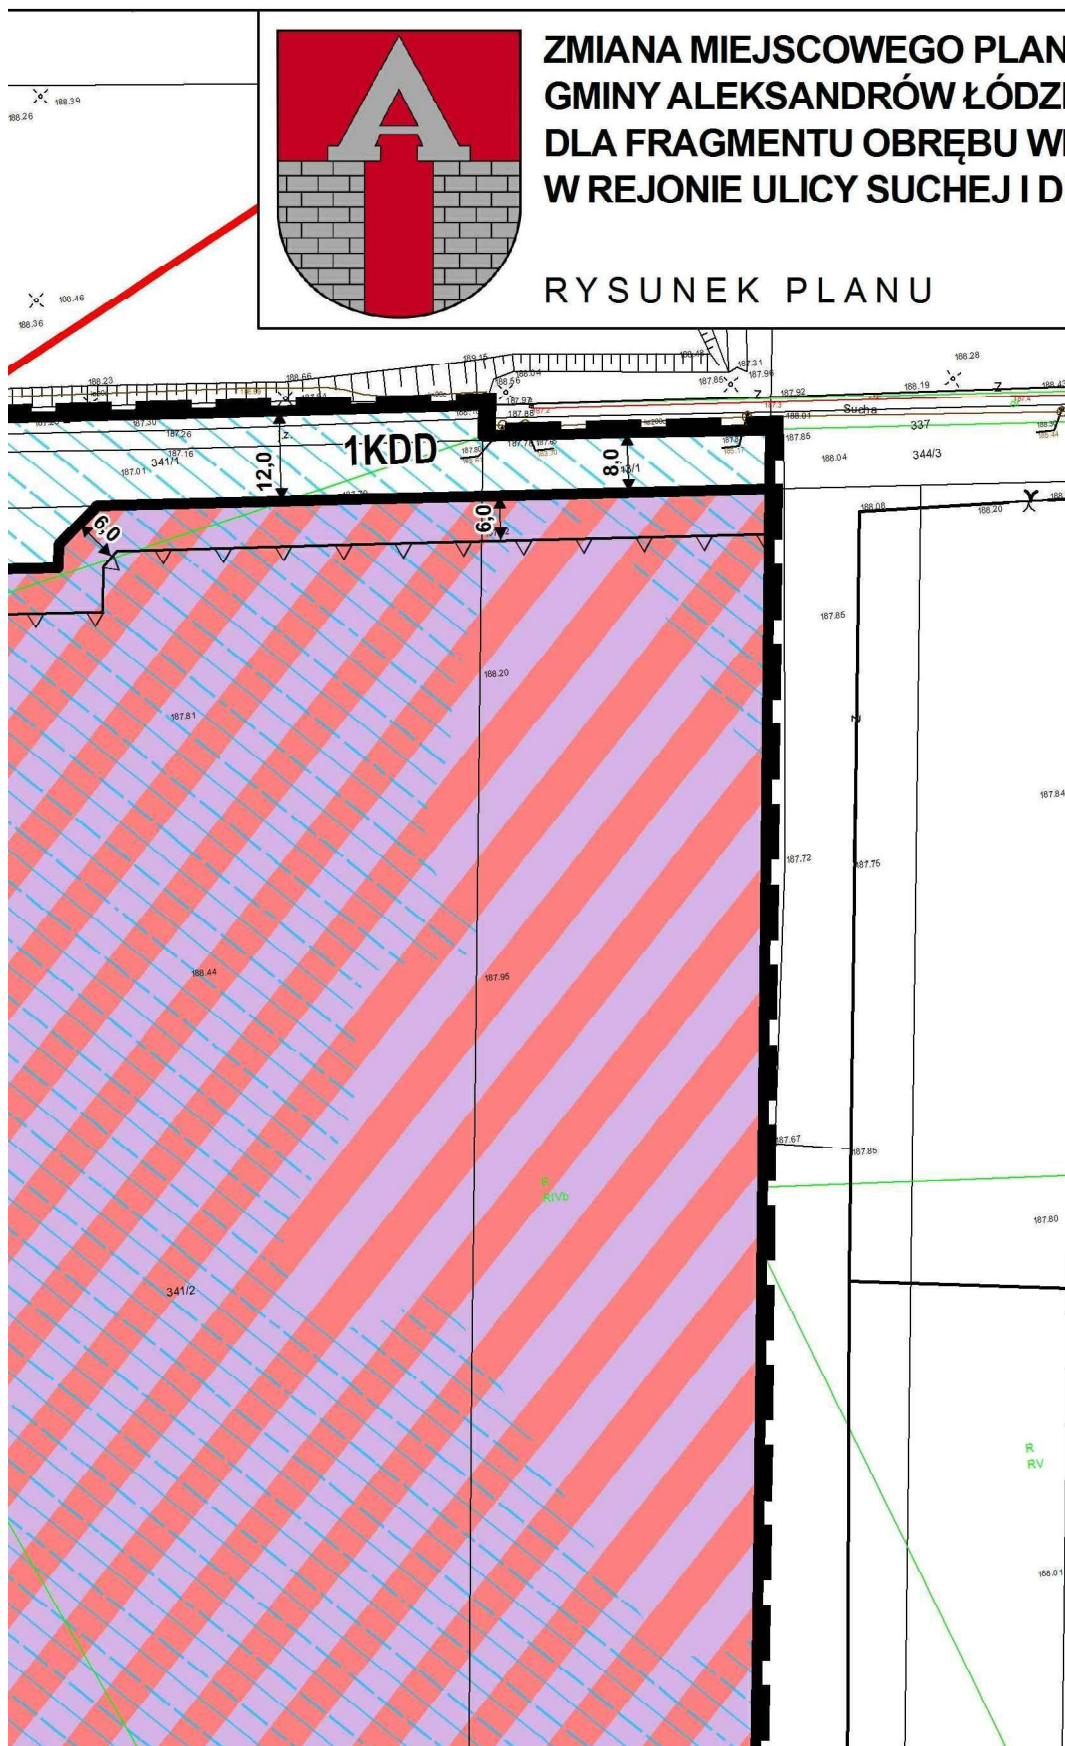


PLAN ZAGOSPODAROWANIA PRZESTRZENNEGO MIASTA ALEKSANDRÓW ŁÓDZKI ROGI KRAJOWEJ NR 71 - ETAP I

SKALA 1: 1000

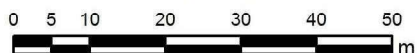

WYRYS ZE STUDIUM UWARUNKOWAŃ I KIERUNKÓW ZAGOSPODAROWANIA PRZESTRZENNEGO MIASTA ALEKSANDRÓW ŁÓDZKI

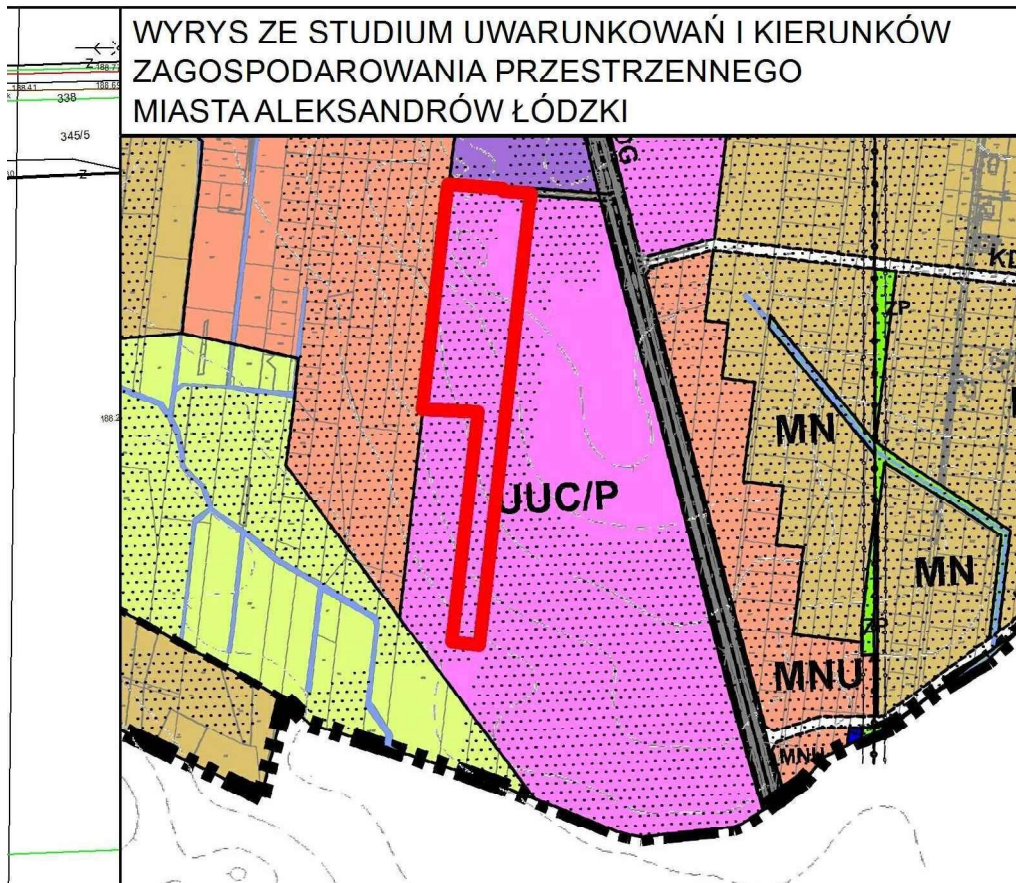

granica obszaru objętego planem

UUC/P	ZABUDOWA PRODUKCYJNA ZABUDOWA USŁUGOWA w tym obiekty handlowe o powierzchni sprzedaży powyżej 2000m ²
R	TERENY ROLNICZE
MN	ZABUDOWA MIESZKANIOWA JEDNORODZINNA
MNU	ZABUDOWA MIESZKANIOWA JEDNORODZINNA ZABUDOWA USŁUGOWA realizowane na równorzędnych zasadach do ustalenia w planie miejscowym
P	ZABUDOWA PRODUKCYJNA, BAZY, SKŁADY
UP	ZABUDOWA USŁUGOWA ZABUDOWA PRODUKCYJNA realizowane na równorzędnych zasadach do ustalenia w planie miejscowym
ZP	TERENY ZIELENI URZĄDZONEJ

	GRANICE ADMINISTRACYJNE GMINY ALEKSANDRÓW ŁÓDZKI
	KDG DROGA KLASY "G" - GŁÓWNA
	DROGI KRAJOWE
	DROGI GMINNE
	PROJEKTOWANE DROGI LOKALNE
	TERENY ZMELIOROWANE
	ROWY MELIORACYJNE

LEGENDA

OBOWIĄZUJĄCE USTALENIA PLANU

OZNACZENIA LINIOWE





321/9

**ZMIANA MIEJSCOWEGO PLANU ZAGOSPODAROWANIA PRZESTRZENNEGO
GMINY ALEKSANDRÓW ŁÓDZKI
DLA FRAGMENTU OBRĘBU WIEJSKIEGO RĄBIEŃ
W REJONIE ULICY SUCHEJ I DROGI KRAJOWEJ NR 71 - ETAP I**

R Y S U N E K P L A N U


główny projektant: mgr inż. arch. Anna Olbomska-Matusiak
zastępca głównego projektanta: mgr inż. Anna Bereś


zespół: mgr inż. Małgorzata Kopka
mgr inż. Adrianna Potocka
inż. Agnieszka Szaniawska

Wykonawca:
Budplan Sp. z o. o.
ul. Kordeckiego 20
04-327 Warszawa

skala
1 : 1000

maj
2019 r.

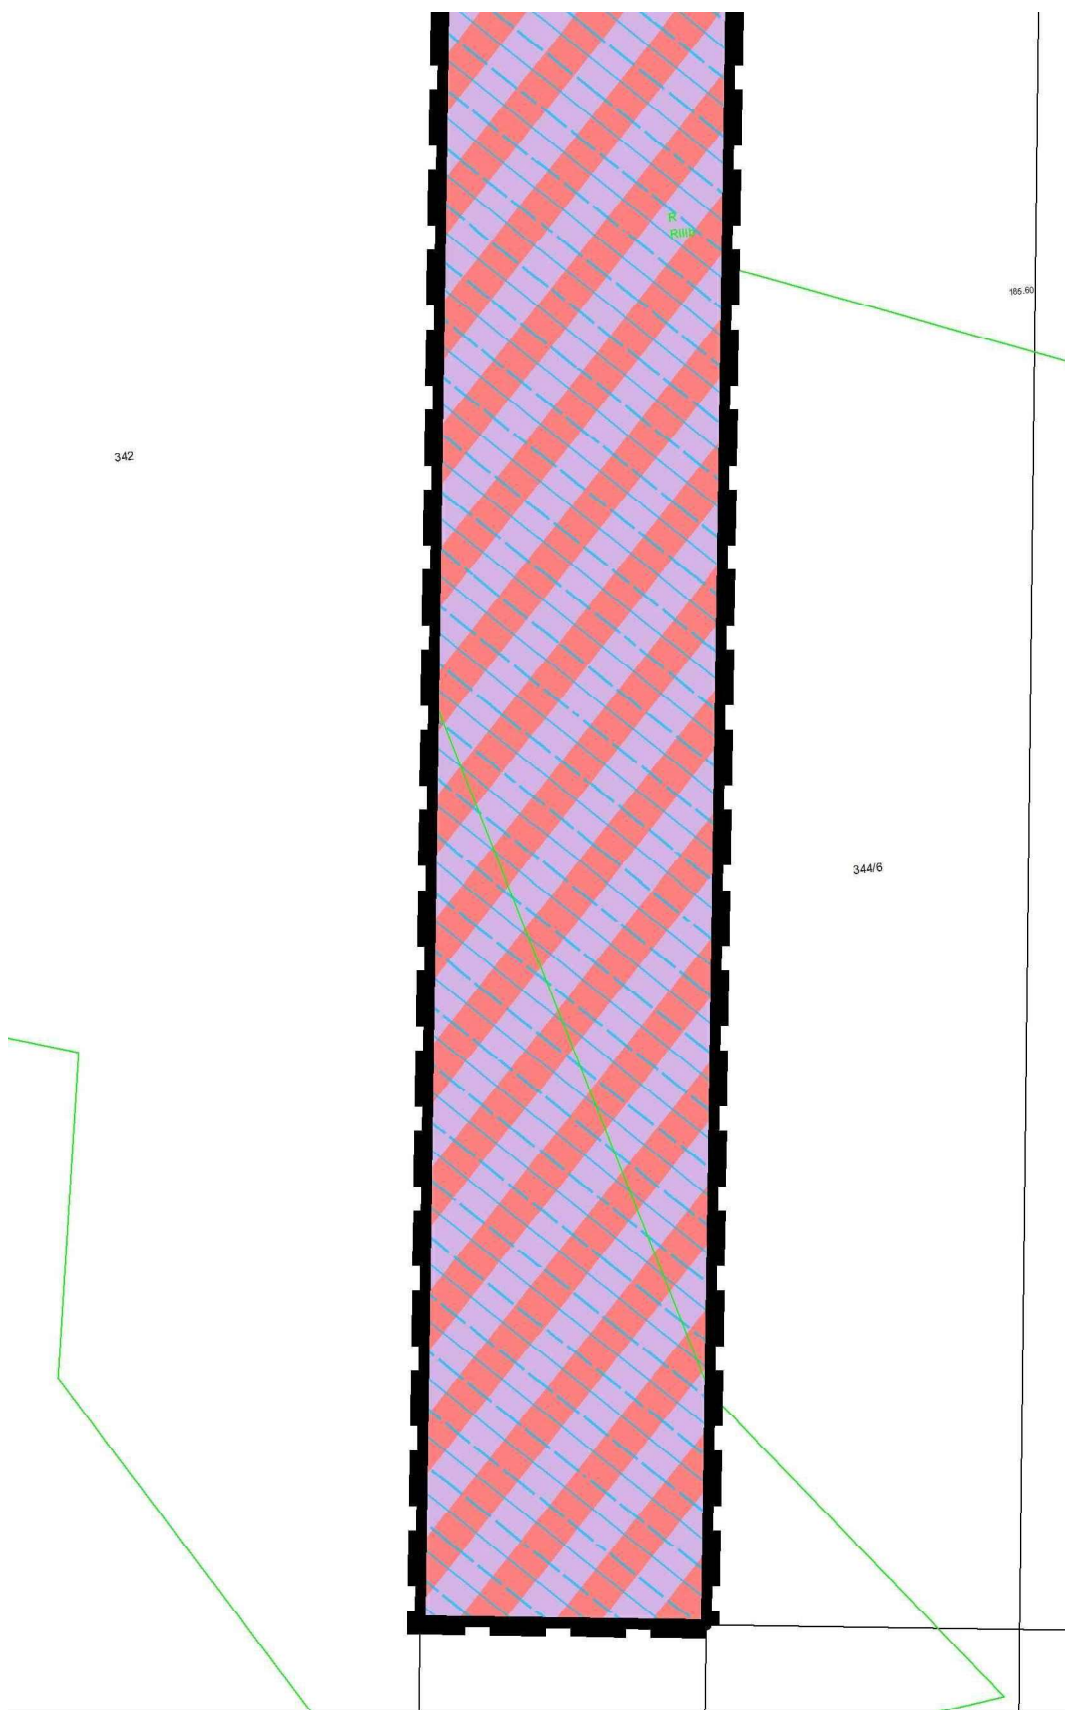

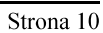

Załącznik Nr 2 do uchwały Nr XI/76/19
Rady Miejskiej w Aleksandrowie Łódzkim
z dnia 30 maja 2019 r.

Rozstrzygnięcie o sposobie rozpatrzenia uwag wniesionych do projektu zmiany miejscowego planu zagospodarowania przestrzennego Gminy Aleksandrów Łódzki dla fragmentu obrębu wiejskiego Rąbień w rejonie ulicy Suchej i drogi krajowej nr 71 – etap I

Projekt zmiany miejscowego planu zagospodarowania przestrzennego Miasta Aleksandrów Łódzki dla fragmentu obrębu wiejskiego Rąbień w rejonie ulicy Suchej i drogi krajowej nr 71 wraz z prognozą oddziaływania na środowisko został wyłożony do publicznego wglądu w dniach od 21 maja 2018 r. do 15 czerwca 2018 r., uwagi można było wносить do dnia 6 lipca 2018 r.

Podczas wyłożenia projektu ww. planu miejscowego do publicznego wglądu oraz w wyznaczonym terminie na wniesienie uwag, zgodnie z art. 17 pkt 11 ustawy z dnia 27 marca 2003 r. o planowaniu i zagospodarowaniu przestrzennym (Dz. U. z 2018 r. poz. 1945 ze zm.), do Burmistrza Aleksandrowa Łódzkiego wpłynęły 2 uwagi, które zostały uwzględnione w całości.

Projekt zmiany miejscowego planu zagospodarowania przestrzennego Miasta Aleksandrów Łódzki dla fragmentu obrębu wiejskiego Rąbień w rejonie ulicy Suchej i drogi krajowej nr 71 wraz z prognozą oddziaływania na środowisko został ponownie wyłożony do publicznego wglądu w dniach od 10 września 2018 r. do 3 października 2018 r., uwagi można było wносить do dnia 19 października 2018 r.

Podczas wyłożenia projektu ww. planu miejscowego do publicznego wglądu oraz w wyznaczonym terminie na wniesienie uwag, zgodnie z art. 17 pkt 11 ustawy z dnia 27 marca 2003 r. o planowaniu i zagospodarowaniu przestrzennym (Dz. U. z 2018 r. poz. 1945 ze zm.), do Burmistrza Aleksandrowa Łódzkiego uwagi nie wpłynęły.

Projekt zmiany miejscowego planu zagospodarowania przestrzennego Miasta Aleksandrów Łódzki dla fragmentu obrębu wiejskiego Rąbień w rejonie ulicy Suchej i drogi krajowej nr 71 – etap I wraz z prognozą oddziaływania na środowisko został ponownie wyłożony do publicznego wglądu w dniach od 1 kwietnia 2019 r. do 25 kwietnia 2019 r., uwagi można było wносить do dnia 13 maja 2019 r.

Podczas wyłożenia projektu ww. planu miejscowego do publicznego wglądu oraz w wyznaczonym terminie na wniesienie uwag, zgodnie z art. 17 pkt 11 ustawy z dnia 27 marca 2003 r. o planowaniu i zagospodarowaniu przestrzennym (Dz. U. z 2018 r. poz. 1945 ze zm.), do Burmistrza Aleksandrowa Łódzkiego uwagi nie wpłynęły.

Rozstrzygnięcie o sposobie realizacji, zapisanych w zmianie miejscowego planu zagospodarowania przestrzennego Gminy Aleksandrów Łódzki dla fragmentu obrębu wiejskiego Rąbień w rejonie ulicy Suchej i drogi krajowej nr 71 – etap I, inwestycji z zakresu infrastruktury technicznej, które należą do zadań własnych gminy, oraz zasadach ich finansowania

Rozstrzygnięcie o sposobie realizacji, zapisanych w miejscowym planie zagospodarowania przestrzennego, inwestycji z zakresu infrastruktury technicznej sporządzono po analizie przepisów obowiązujących w zakresie budżetu gmin i finansów publicznych, jak i wykonanych na potrzeby miejscowego planu zagospodarowania przestrzennego materiałów planistycznych, a w szczególności prognozy skutków finansowych uchwalenia zmiany miejscowego planu zagospodarowania przestrzennego Gminy Aleksandrów Łódzki dla fragmentu obrębu wiejskiego Rąbień w rejonie ulicy Suchej i drogi krajowej nr 71 – etap I.

Inwestycje z zakresu infrastruktury technicznej, ujęte w planie miejscowym, należące do zadań własnych gminy, zostały oszacowane w prognozie skutków finansowych uchwalenia planu miejscowego i obejmują wykup gruntów pod drogi, budowę układu drogowego oraz budowę urządzeń infrastruktury technicznej. Realizacja ww. inwestycji przebiegać będzie zgodnie z obowiązującymi przepisami, m.in. w zakresie prawa budowlanego i prawa zamówień publicznych. Sposób realizacji inwestycji infrastrukturalnych określa uchwalone przez Radę Miejską w Aleksandrowie Łódzkim strategię, plany i programy, w tym m.in. wieloletnie programy inwestycyjne.

Środki finansowe na te cele będą pochodzić w całości lub w części z budżetu gminy oraz ze źródeł zewnętrznych, takich jak m.in. środki strukturalne, fundusze unijne, kredyty i pożyczki oraz inne, w oparciu o obowiązujące przepisy i zawarte umowy. Omawiane nakłady inwestycyjne zostaną zrównoważone poprzez wzrost wpływów do budżetu gminy w wyniku realizacji planu. Na realizację ww. inwestycji z zakresu infrastruktury technicznej mogą więc zostać wykorzystane również dochody wynikające ze wzrostu wartości nieruchomości („renta planistyczna”) i wzrostu podatku od nieruchomości oraz dochody związane z obrotem nieruchomościami (podatek od czynności cywilnoprawnych).

Finansowanie realizacji inwestycji z zakresu infrastruktury technicznej, które należą do zadań własnych gminy, jest uzależnione od jej zdolności finansowej i będzie określone w uchwałach budżetowych. Finansowanie ww. inwestycji odbywać się będzie zgodnie z przepisami ustawy o finansach publicznych, poprzez wydatki inwestycyjne z budżetu gminy.

UZASADNIENIE

Plan miejscowy sporządzony został w następstwie podjęcia Uchwały Nr XXXIV/331/17 Rady Miejskiej w Aleksandrowie Łódzkim z dnia 26 stycznia 2017 r. w sprawie przystąpienia do sporządzenia zmiany miejscowego planu zagospodarowania przestrzennego Gminy Aleksandrów Łódzki dla fragmentu obrębu wiejskiego Rąbień w rejonie ulicy Suchej i drogi krajowej nr 71, Uchwały Nr XXXVI/344/17 Rady Miejskiej w Aleksandrowie Łódzkim z dnia 23 lutego 2017 r. w sprawie zmiany uchwały Nr XXXIV/331/17 Rady Miejskiej w Aleksandrowie Łódzkim z dnia 26 stycznia 2017 r. w sprawie przystąpienia do sporządzenia zmiany miejscowego planu zagospodarowania przestrzennego Gminy Aleksandrów Łódzki dla fragmentu obrębu wiejskiego Rąbień w rejonie ulicy Suchej i drogi krajowej nr 71 i Uchwały Nr II/24/18 Rady Miejskiej w Aleksandrowie Łódzkim z dnia 6 grudnia 2018 roku w sprawie: zmiany uchwały nr XXXIV/331/17 Rady Miejskiej w Aleksandrowie Łódzkim z dnia 26 stycznia 2017 roku w sprawie przystąpienia do sporządzenia zmiany miejscowego planu zagospodarowania przestrzennego Gminy Aleksandrów Łódzki dla fragmentu obrębu wiejskiego Rąbień w rejonie ulicy Suchej i drogi krajowej nr 71.

Miejscowy plan zagospodarowania przestrzennego Gminy Aleksandrów Łódzki dla fragmentu obrębu wiejskiego Rąbień w rejonie ulicy Suchej i drogi krajowej nr 71 - etap I nie narusza ustaleń Studium uwarunkowań i kierunków zagospodarowania przestrzennego gminy Aleksandrów Łódzki, przyjętego Uchwałą Nr L/517/13 Rady Miejskiej w Aleksandrowie Łódzkim z dnia 28 listopada 2013 r., ze zmianą przyjętą Uchwałą Nr XXVIII/283/16 Rady Miejskiej w Aleksandrowie Łódzkim z dnia 29 września 2016 r. Plan dotyczy obszaru o powierzchni ok. 4,73 ha, zlokalizowanego w obrębie wiejskim Rąbień w południowo-wschodniej części gminy Aleksandrów Łódzki. Granice obszaru objętego planem oznaczono symbolem graficznym na rysunku planu, sporządzonym w skali 1:1000, stanowiącym załącznik nr 1 do uchwały w sprawie uchwalenia ww. planu.

Na obszarze opracowania miejscowego planu zagospodarowania przestrzennego Gminy Aleksandrów Łódzki dla fragmentu obrębu wiejskiego Rąbień w rejonie ulicy Suchej i drogi krajowej nr 71 - etap I obowiązuje miejscowy plan zagospodarowania przestrzennego Gminy Aleksandrów Łódzki przyjęty Uchwałą Nr XXVII/242/04 Rady Miejskiej w Aleksandrowie Łódzkim z dnia 16 grudnia 2004 r., opublikowany w Dzienniku Urzędowym Woj. Łódzkiego Nr 76 poz. 759 z dnia 17.03.2005 r. Do sporządzania planu miejscowego przystąpiono celem określenia nowych zasad zagospodarowania terenów z poszanowaniem walorów kulturowych, przyrodniczych i ekonomicznych przestrzeni. Miejscowy plan zagospodarowania przestrzennego Gminy Aleksandrów Łódzki dla fragmentu obrębu wiejskiego Rąbień w rejonie ulicy Suchej i drogi krajowej nr 71 - etap I ustala dla obszaru objętego planem następujące przeznaczenia terenów:

- 1) UP – teren zabudowy usługowej, produkcyjnej, składów i magazynów,
- 2) KDD – teren drogi publicznej klasy dojazdowej.

Plan został sporządzony z uwzględnieniem wymogów wynikających z art. 1 ust. 2-4 ustawy z dnia 27 marca 2003 r. o planowaniu i zagospodarowaniu przestrzennym (Dz. U. z 2018 r. poz. 1945 ze zm.) uwzględniając:

- 1) wymagania ładu przestrzennego, w tym urbanistyki i architektury – sporządzony plan miejscowy nie zaburza ładu przestrzennego i wprowadza zasady ochrony i kształtowania ładu przestrzennego, a także jest zgodny z zasadami urbanistyki i architektury;
- 2) walory architektoniczne i krajobrazowe – sporządzony plan miejscowy określa zasady kształtujące i chroniące walory architektoniczne i krajobrazowe obszaru, dla którego jest sporządzany;
- 3) wymagania ochrony środowiska, w tym gospodarowania wodami i ochrony gruntów rolnych i leśnych – sporządzony plan miejscowy określa zasady ochrony środowiska i przyrody, dla obszaru objętego planem nie jest wymagane uzyskanie zgody na zmianę przeznaczenia gruntów rolnych i

leśnych na cele nierolnicze i nieleśne;

- 4) wymagania ochrony dziedzictwa kulturowego i zabytków oraz dóbr kultury współczesnej – na obszarze objętym planem nie występują obszary i obiekty ochrony dziedzictwa kulturowego oraz zabytki, a także nie występują dobra kultury współczesnej;
- 5) wymagania ochrony zdrowia oraz bezpieczeństwa ludzi i mienia, a także potrzeby osób niepełnosprawnych – sporządzony plan miejscowy nie wpływa negatywnie na wymagania z zakresu ochrony zdrowia oraz bezpieczeństwa ludzi i mienia, a także potrzeby osób niepełnosprawnych;
- 6) walory ekonomiczne przestrzeni – sporządzany plan miejscowy umożliwia racjonalne pod względem ekonomicznym zagospodarowanie terenu;
- 7) prawo własności – w sporządzonym planie miejscowym wzięto pod uwagę wnioski właścicieli gruntów;
- 8) potrzeby obronności i bezpieczeństwa państwa – sporządzony plan miejscowy nie narusza potrzeb obronności i bezpieczeństwa państwa;
- 9) potrzeby interesu publicznego – sporządzony plan miejscowy nie narusza potrzeb interesu publicznego;
- 10) potrzeby w zakresie rozwoju infrastruktury technicznej – sporządzony plan miejscowy określa zasady modernizacji, rozbudowy i budowy systemów infrastruktury technicznej;
- 11) zapewnienie udziału społeczeństwa w pracach nad miejscowym planem zagospodarowania przestrzennego, w tym przy użyciu środków komunikacji elektronicznej – po przystąpieniu do sporządzania planu miejscowego w prasie miejscowej, w Biuletynie Informacji Publicznej oraz na tablicy ogłoszeń Urzędu Miejskiego zawiadomiono o przystąpieniu do sporządzania planu, a także o możliwości składania wniosków;
- 12) zachowanie jawności i przejrzystości procedur planistycznych – na każdym etapie sporządzania planu miejscowego była zapewniona możliwość zapoznania się z aktami sprawy, w trybie dostępu do informacji publicznej, obwieszczenia dotyczące poszczególnych czynności planistycznych były publikowane w prasie miejscowej, w Biuletynie Informacji Publicznej oraz na tablicy ogłoszeń Urzędu Miejskiego;
- 13) potrzebę zapewnienia odpowiedniej ilości i jakości wody, do celów zaopatrzenia ludności – sporządzony plan miejscowy nie wpłynie negatywnie na potrzeby zapewnienia odpowiedniej ilości i jakości wody, do celów zaopatrzenia ludności.

Ustalając przeznaczenie terenu oraz określając sposób zagospodarowania i korzystania z terenu, wyważono interes publiczny i interesy prywatne, w tym zgłaszane w postaci wniosków i uwag, a także analizy ekonomiczne, środowiskowe i społeczne.

Wprowadzenie zabudowy usługowo-produkcyjnej na przedmiotowym obszarze jest zasadne ze względu na jego lokalizację, istniejące zagospodarowanie terenów bezpośrednio sąsiadujących z obszarem objętym planem oraz jest zgodne z kierunkami wyznaczonymi w obowiązującym Studium gminy. Mając na uwadze dużą powierzchnię działek objętych planem oraz szczególnie korzystną lokalizację przy drodze krajowej, zasadnym jest również dopuszczenie lokalizacji obiektów handlowych o powierzchni sprzedaży powyżej 2000 m². Uwzględniając ustalone w planie zasady kształtowania zabudowy oraz wskaźniki zagospodarowania terenu, ocenia się, że spełniony został warunek, o którym mowa w § 15 ust. 2a ustawy z dnia 27 marca 2003 r. o planowaniu i zagospodarowaniu przestrzennym (Dz. U. z 2018 r. poz. 1945 ze zm.), tj. granice opracowania planu dotyczą obszaru obejmującego co najmniej obszar, na którym powinny nastąpić zmiany w strukturze funkcjonalno-przestrzennej, w wyniku realizacji tego obiektu. Wprowadzone rozwiązania planistyczne umożliwiają realizację inwestycji zgodnej z określonym przeznaczeniem w pełnym jej zakresie, tj. wraz z uwzględnieniem wszelkiej infrastruktury towarzyszącej, w granicach działek budowlanych. Jednocześnie nie jest koniecznym powiększanie obszaru opracowania, zasięg zmian w strukturze funkcjonalno-przestrzennej związany z realizacją zabudowy nie wykroczy poza granice obszaru planu.

Tereny przeznaczone pod zabudowę w miejscowym planie zagospodarowania przestrzennego Gminy Aleksandrów Łódzki dla fragmentu obrębu wiejskiego Rąbień w rejonie ulicy Suchej i drogi krajowej nr 71 - etap I, są już przeznaczone pod zabudowę w obowiązującym miejscowym planie zagospodarowania przestrzennego. Dla pozostałych terenów ustalono zakaz lokalizacji obiektów budowlanych. Plan nie wyznacza więc nowych terenów budowlanych, a jedynie ustala nowe zasady zagospodarowania terenów. W planie uwzględniono wymagania ładu przestrzennego, efektywne gospodarowanie przestrzenią oraz walory ekonomiczne przestrzeni poprzez:

- 1) kształtowanie struktur przestrzennych przy uwzględnieniu dążenia do minimalizowania transportochłonności układu przestrzennego – plan miejscowy zakłada wprowadzenie wyłącznie niezbędnego, dla obsługi obszaru, połączenia komunikacyjnego;
- 2) zapewnianie rozwiązań przestrzennych, ułatwiających przemieszczanie się pieszych i rowerzystów – projektowane połączenia komunikacyjne umożliwiają dostęp do istniejących dróg publicznych, których parametry pozwalają na prowadzenie transportu zbiorowego;
- 3) zaplanowanie lokalizacji zabudowy na obszarze w najwyższym stopniu do tego przygotowanym, z dostępem do sieci komunikacyjnej, wyposażonym w sieci wodociągowe, kanalizacyjne, elektroenergetyczne, gazowe oraz sieci i urządzenia telekomunikacyjne, adekwatne dla nowej, planowanej zabudowy.

Plan miejscowy jest zgodny z wynikami „Analizy zmian w zagospodarowaniu przestrzennym Miasta i Gminy Aleksandrów Łódzki”, przyjętej Uchwałą Nr LIX/563/18 Rady Miejskiej w Aleksandrowie Łódzkim z dnia 27 września 2018 r. zmienionej w zakresie załącznika nr 2 uchwałą nr VII/55/19 z dnia 28 lutego 2019 roku.

Wpływ uchwalenia miejscowego planu zagospodarowania przestrzennego na finanse publiczne, w tym budżet Gminy Aleksandrów Łódzki, został oszacowany w prognozie skutków finansowych uchwalenia planu miejscowego. W związku z uchwaleniem zmiany miejscowego planu zagospodarowania przestrzennego Gminy Aleksandrów Łódzki dla fragmentu obrębu wiejskiego Rąbień w rejonie ulicy Suchej i drogi krajowej nr 71 - etap I, gmina Aleksandrów Łódzki poniesie wydatki związane z wykupem gruntów pod drogę, budową układu drogowego oraz budową urządzeń infrastruktury technicznej. Jednocześnie, w związku ze zmianą przeznaczenia terenów, zwiększą się dochody gminy związane z rentą planistyczną, wzrostem podatku od nieruchomości oraz podatkiem od czynności cywilnoprawnych. Miejscowy plan niewątpliwie uporządkuje zasady ładu przestrzennego, kształtowania zabudowy oraz zasady obsługi terenu w zakresie komunikacji i infrastruktury technicznej. Przyczyni się do rozwoju wsi Rąbień w rejonie drogi krajowej nr 71, umożliwiając na przedmiotowym terenie rozwój zabudowy zgodnie z kierunkami przyjętymi w obowiązującym Studium gminy. Należy również podkreślić, że prognozowane nakłady finansowe, jakie poniesie gmina, mogą zostać rozłożone w czasie, a środki na ich zrealizowanie mogą zostać pozyskane z zewnętrznych źródeł finansowania. Saldo wydatków i dochodów związanych z uchwaleniem zmiany planu miejscowego jest dodatnie, a zatem przyjęcie przedstawionych w projekcie planu rozwiązań wpłynie pozytywnie na finanse gminy.

Plan miejscowy dotyczy zagadnień określonych w art. 15 ustawy z dnia 27 marca 2003 r. o planowaniu i zagospodarowaniu przestrzennym (Dz. U. z 2018 r. poz. 1945 ze zm.), i ustala m.in. zasady ochrony i kształtowania ładu przestrzennego, zasady ochrony środowiska, przyrody i krajobrazu, parametry i wskaźniki kształtowania zabudowy oraz zagospodarowania terenu, zasady modernizacji, rozbudowy i budowy infrastruktury technicznej. Przyjęte rozwiązania projektowe zapewnią możliwość zagospodarowania obszaru objętego planem, zgodnie z wymogami ładu przestrzennego.

Plan miejscowy został sporządzony z zachowaniem wymogów proceduralnych określonych w art. 17 ustawy z dnia 27 marca 2003 r. o planowaniu i zagospodarowaniu przestrzennym (Dz. U. z 2018 r. poz. 1945 ze zm.). W ramach procedury sporządzania planu miejscowego kolejno:

- 1) Rada Miejska w Aleksandrowie Łódzkim podjęła Uchwałę Nr XXXIV/331/17 Rady Miejskiej w Aleksandrowie Łódzkim z dnia 26 stycznia 2017 r. w sprawie przystąpienia do sporządzenia zmiany

miejscowego planu zagospodarowania przestrzennego Gminy Aleksandrów Łódzki dla fragmentu obrębu wiejskiego Rąbień w rejonie ulicy Suchej i drogi krajowej nr 71;

- 2) zawiadomiono na piśmie o podjęciu ww. uchwały o przystąpieniu do sporządzenia planu miejscowego instytucje i organy właściwe do uzgadniania i opiniowania projektu planu miejscowego;
- 3) ogłoszono w prasie miejscowej oraz przez obwieszczenie o podjęciu uchwały o przystąpieniu do sporządzenia planu miejscowego, określając formę, miejsce i termin składania wniosków do dnia 6 marca 2017 r.;
- 4) Rada Miejska w Aleksandrowie Łódzkim podjęła Uchwałę Nr XXXVI/344/17 Rady Miejskiej w Aleksandrowie Łódzkim z dnia 23 lutego 2017 r. w sprawie zmiany uchwały Nr XXXIV/331/17 Rady Miejskiej w Aleksandrowie Łódzkim z dnia 26 stycznia 2017 r. w sprawie przystąpienia do sporządzenia zmiany miejscowego planu zagospodarowania przestrzennego Gminy Aleksandrów Łódzki dla fragmentu obrębu wiejskiego Rąbień w rejonie ulicy Suchej i drogi krajowej nr 71;
- 5) zawiadomiono na piśmie o podjęciu ww. uchwały o zmianie uchwały o przystąpieniu do sporządzenia planu miejscowego instytucje i organy właściwe do uzgadniania i opiniowania projektu planu miejscowego;
- 6) ogłoszono w prasie miejscowej oraz przez obwieszczenie o podjęciu uchwały o zmianie uchwały o przystąpieniu do sporządzenia planu miejscowego, określając formę, miejsce i termin składania wniosków do dnia 8 maja 2017 r.;
- 7) sporządzono projekt planu miejscowego wraz z prognozą oddziaływania na środowisko i prognozą skutków finansowych uchwalenia planu miejscowego;
- 8) uzyskano opinię Gminnej Komisji Urbanistyczno-Architektonicznej do projektu planu miejscowego;
- 9) wprowadzono do projektu planu miejscowego korekty wynikające z uzyskanej opinii GKUA;
- 10) dokonano uzgodnień projektu planu miejscowego i uzyskano opinie dotyczące rozwiązań przyjętych w projekcie planu miejscowego;
- 11) wprowadzono do projektu planu miejscowego korekty wynikające z uzyskanych opinii i dokonanych uzgodnień;
- 12) ogłoszono o wyłożeniu projektu planu miejscowego do publicznego wglądu i wyłożono projekt wraz z prognozą oddziaływania na środowisko do publicznego wglądu w dniach od 21 maja 2018 r. do 15 czerwca 2018 r., zorganizowano dyskusję publiczną nad przyjętymi w projekcie planu miejscowego rozwiązaniami w dniu 25 maja 2018 r.;
- 13) wyznaczono w ogłoszeniu termin, w którym osoby prawne i fizyczne oraz jednostki organizacyjne nieposiadające osobowości prawnej mogły wnosić uwagi dotyczące projektu planu miejscowego do dnia 6 lipca 2018 r. (w ustawowym terminie do projektu planu wpłynęły 2 uwagi);
- 14) rozpatrzono uwagi wniesione do projektu planu miejscowego wyłożonego do publicznego wglądu;
- 15) wprowadzono zmiany do projektu planu miejscowego wynikające z rozpatrzenia uwag;
- 16) ogłoszono o ponownym wyłożeniu projektu planu miejscowego do publicznego wglądu i wyłożono projekt wraz z prognozą oddziaływania na środowisko do publicznego wglądu w dniach od 10 września 2018 r. do 3 października 2018 r., zorganizowano dyskusję publiczną nad przyjętymi w projekcie planu miejscowego rozwiązaniami w dniu 21 września 2018 r.;
- 17) wyznaczono w ogłoszeniu termin, w którym osoby prawne i fizyczne oraz jednostki organizacyjne nieposiadające osobowości prawnej mogły wnosić uwagi dotyczące projektu planu miejscowego do dnia 19 października 2018 r. (w ustawowym terminie do projektu planu uwagi nie wpłynęły);
- 18) Rada Miejska w Aleksandrowie Łódzkim podjęła Uchwałę Nr II/24/18 Rady Miejskiej w Aleksandrowie Łódzkim z dnia 6 grudnia 2018 roku w sprawie: zmiany uchwały nr XXXIV/331/17 Rady Miejskiej w Aleksandrowie Łódzkim z dnia 26 stycznia 2017 roku w sprawie przystąpienia do sporządzenia zmiany miejscowego planu zagospodarowania przestrzennego Gminy

- Aleksandrów Łódzki dla fragmentu obrębu wiejskiego Rąbień w rejonie ulicy Suchej i drogi krajowej nr 71 – dokonując podziału obszaru objętego planem na dwie części: etap I i etap II;
- 19) zawiadomiono na piśmie o podjęciu ww. uchwały o zmianie uchwały o przystąpieniu do sporządzenia planu miejscowego instytucje i organy właściwe do uzgadniania i opiniowania projektu planu miejscowego;
 - 20) ogłoszono w prasie miejscowej oraz przez obwieszczenie o podjęciu uchwały o zmianie uchwały o przystąpieniu do sporządzenia planu miejscowego, określając formę, miejsce i termin składania wniosków do dnia 25 stycznia 2019 r.;
 - 21) dokonano ponownego uzgodnienia projektu planu miejscowego;
 - 22) ogłoszono o ponownym wyłożeniu projektu planu miejscowego do publicznego wglądu i wyłożono projekt wraz z prognozą oddziaływania na środowisko do publicznego wglądu w dniach od 1 kwietnia 2019 r. do 25 kwietnia 2019 r., zorganizowano dyskusję publiczną nad przyjętymi w projekcie planu miejscowego rozwiązaniami w dniu 15 kwietnia 2019 r.;
 - 23) wyznaczono w ogłoszeniu termin, w którym osoby prawne i fizyczne oraz jednostki organizacyjne nieposiadające osobowości prawnej mogły wносить uwagi dotyczące projektu planu miejscowego do dnia 13 maja 2019 r. (w ustawowym terminie do projektu planu uwagi nie wpłynęły);
 - 24) przedstawiono Radzie Miejskiej w Aleksandrowie Łódzkim do uchwalenia projekt planu miejscowego.

Procedura sporządzania planu została przeprowadzona zgodnie z art. 17 ustawy z dnia 27 marca 2003 r. o planowaniu i zagospodarowaniu przestrzennym (Dz. U. z 2018 r. poz. 1945 ze zm.) oraz z uwzględnieniem przepisów ustawy z dnia 3 października 2008 r. o udostępnieniu informacji o środowisku i jego ochronie, udziale społeczeństwa w ochronie środowiska oraz ocenach oddziaływania na środowisko (Dz. U. z 2018 r., poz. 2081 ze zm.).

Zgodnie z ustawą z dnia 3 października 2008 r. o udostępnieniu informacji o środowisku i jego ochronie, udziale społeczeństwa w ochronie środowiska oraz o ocenach oddziaływania na środowisko (Dz. U. z 2018 r. poz. 2081 ze zm.) uzyskano wymagane ww. ustawą uzgodnienia Regionalnego Dyrektora Ochrony Środowiska oraz Państwowego Powiatowego Inspektora Sanitarnego w Zgierzu, dotyczące zakresu i stopnia szczegółowości informacji wymaganych w prognozie oddziaływania na środowisko, sporządzonej do miejscowego planu zagospodarowania przestrzennego. Na podstawie tej ustawy Regionalny Dyrektor Ochrony Środowiska w Łodzi oraz Państwowy Powiatowy Inspektor Sanitarny w Zgierzu zaopiniowali projekt zmiany planu miejscowego wraz z prognozą oddziaływania na środowisko.

Biorąc pod uwagę powyższe, przedstawiono Radzie Miejskiej w Aleksandrowie Łódzkim projekt uchwały w sprawie zmiany miejscowego planu zagospodarowania przestrzennego Gminy Aleksandrów Łódzki dla fragmentu obrębu wiejskiego Rąbień w rejonie ulicy Suchej i drogi krajowej nr 71 – etap I. Zmiana planu miejscowego po uchwaleniu będzie stanowiła należyłą podstawę formalną i merytoryczną do wydawania decyzji o pozwoleniu na budowę dla inwestycji projektowanych w jej obszarze.