



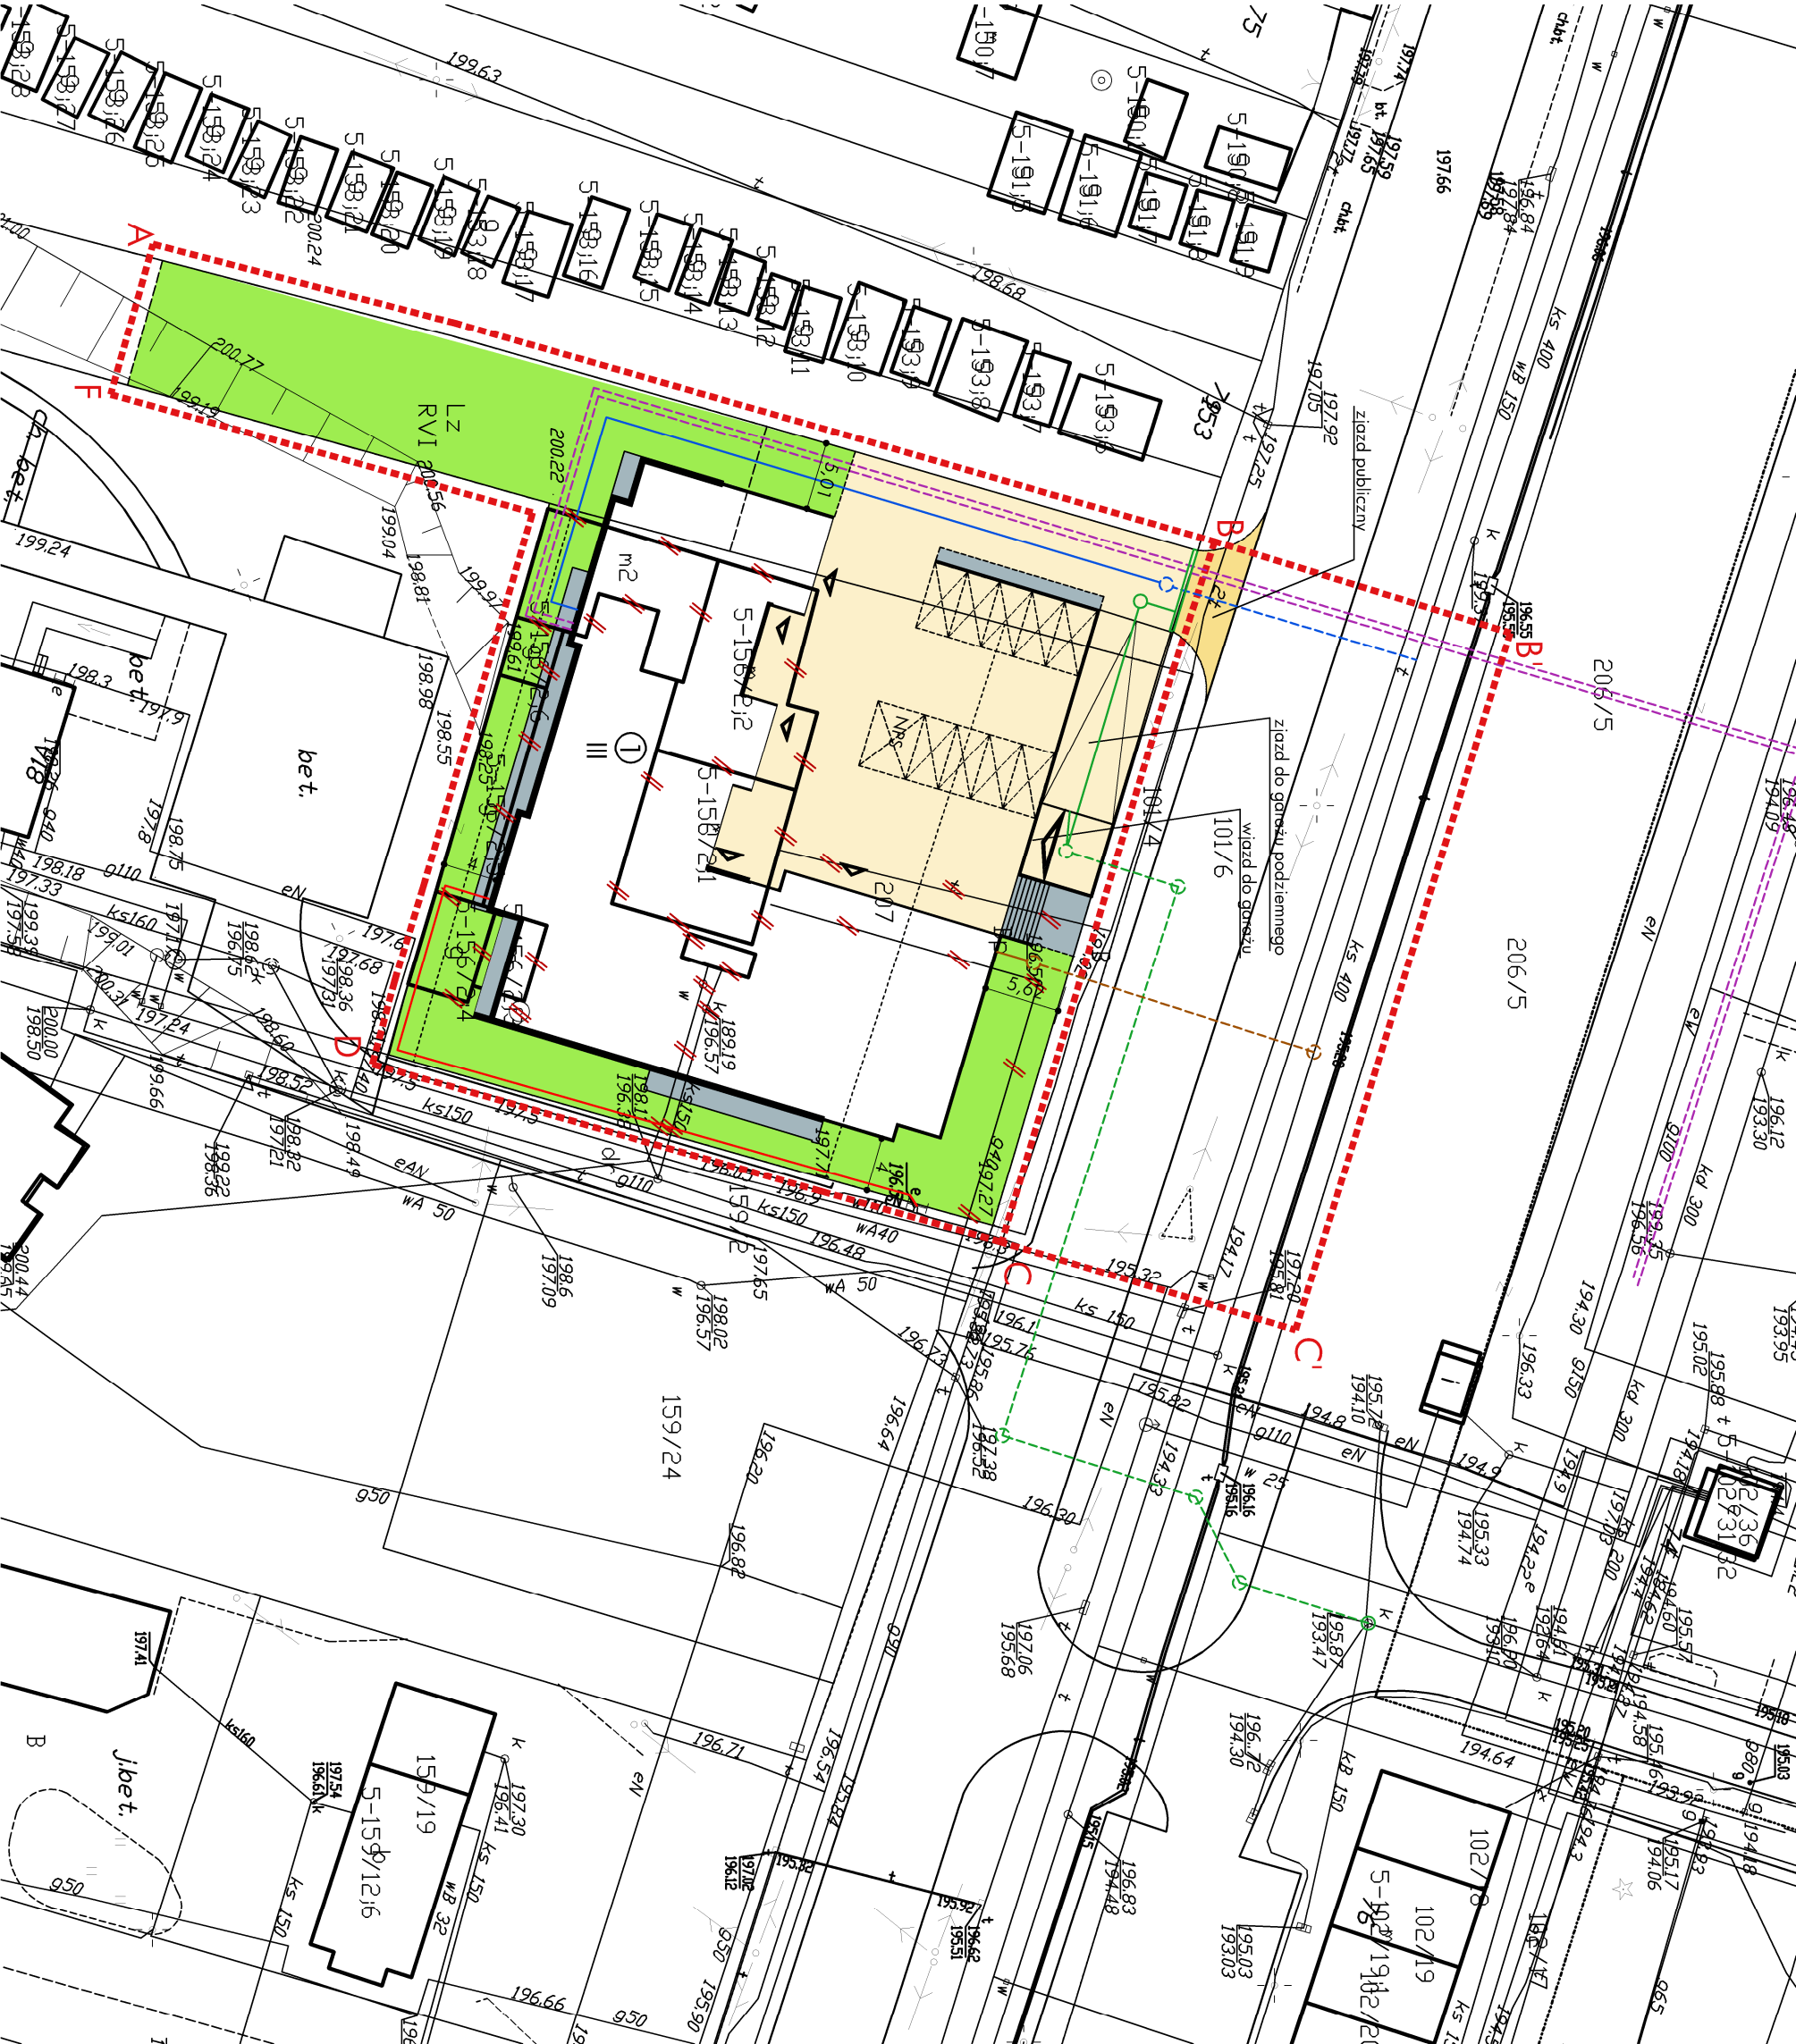

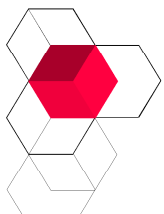

MIACASA
ARCHITEKT
BARTOSZ SNELEWSKI
bartosz@snelewski.pl www.snelewski.pl

LEGENDA

ZAKRES OPRAWNIANIA

PROJ. BUDYNK WIEORODZINNY

PROJEKTOWANA LICZBA KONDYGNACJI

WEJSCIE DO BUDYNKU

PROJEKTOWANE UTWARDZENIA
(KOSTKA BETONOWA LUB GRANITOWA)

PROJEKTOWANE TERENY ZIELONE

MIJESCE POSTOJOWE DLA SAMOCHODU
OSOBOWEGO

ZEWNIETRZNA INSTALACJA ENN

ZEWNIETRZNA INST. KAN. SANIT

ZEWNIETRZNA INSTALACJA WODY

ZEWNIETRZNA INSTALACJA KANALIZACJI DESZCZOWEJ

W/G ODREBNIEGO OPRAWNIANIA:

PRZYACZE WODY

PRZYACZE KANALIZACJI SANITARNEJ

PRZYACZE KANALIZACJI DESZCZOWEJ

PRZYACZE CIEPIOWNICZE

Autorzy opracowania:

Architektura:
mgr inż. arch. Bartosz Snielewski
upr. nr 45/100KK/2011

Podpis:

Współpraca:
mgr inż. arch. Nina Strojcka

mgr inż. arch. Klaudia Karpinska

Podpis:

Investor:
AUS-POL Grzegorz Frąćala
ul. Pabianicka 81/83
95-070 Aleksandrów łódzki

Brano:
Zag. Terenu
Stad. um.
Koncepcja UA

Temat opracowania:
Budynek mieszkalny
wielorodzinny z usługami
w parterze.
dz. nr ewid. 207, 155, A-5
ul. Pichkowska 81/83,
Aleksandrów łódzki

Skala:
1:500

Nr rysunku:
301-UA-01

Revizja:
A

Data:
grudzień 2021