

**UCHWAŁA NR XVII/118/19
RADY MIEJSKIEJ W ALEKSANDROWIE ŁÓDZKIM**

z dnia 31 października 2019 r.

w sprawie wyznaczenia aglomeracji Aleksandrów Łódzki

Na podstawie art. 18 ust. 2 pkt. 15 ustawy z dnia 8 marca 1990 r., o samorządzie gminnym (t.j. Dz. U. z 2019 r., poz. 506, zm.: Dz. U. z 2019 r., poz. 1309, i poz. 1696) i art. 87 ust. 1 ustawy z dnia 20 lipca 2017 r. Prawo Wodne (t.j. Dz. U. z 2018 r. poz. 2268; zm.: Dz. U. z 2017 r. poz. 1566, z 2018 r., poz. 1479 i poz. 1722 oraz z 2019 r., poz. 125 i poz. 534, M. P. z 2018 r., poz. 1009, poz. 1010, poz. 1011 i poz. 1015)

Rada Miejska w Aleksandrowie Łódzkim uchwala, co następuje:

§ 1. Wyznacza się aglomerację Aleksandrów Łódzki zwaną dalej „aglomeracją”, położoną w województwie Łódzkim, powiecie zgierskim na terenie Gminy Aleksandrów Łódzki oraz na terenie Miasta Łodzi.

§ 2. Aglomerację tworzą miejscowości: Aleksandrów Łódzki, Rąbień, Rąbień AB, Antoniew, Ruda Bugaj, a także osiedle „Zielony Romanów” i ul. Ogrody Romanów w mieście Łodzi.

§ 3. Równoważna liczba mieszkańców aglomeracji wynosi: 25 805.

§ 4. Ścieki komunalne z obszaru aglomeracji odprowadzane są do oczyszczalni ścieków zlokalizowanej w Rudzie Bugaj.

§ 5. Obszar i granice aglomeracji wyznaczono na mapie w skali 1:10 000, która stanowi załącznik do niniejszej uchwały.


§ 6. Wykonanie uchwały powierza się Burmistrzowi Aleksandrowa Łódzkiego.

§ 7. Uchwała wchodzi w życie po upływie 14 dni od dnia ogłoszenia w Dzienniku Urzędowym Województwa Łódzkiego.


Przewodniczący Rady
Miejskiej w Aleksandrowie
Łódzkim

Małgorzata Grabarczyk

Załącznik do uchwały Nr XVII/118/19
Rady Miejskiej w Aleksandrowie Łódzkim
z dnia 31 października 2019 r.

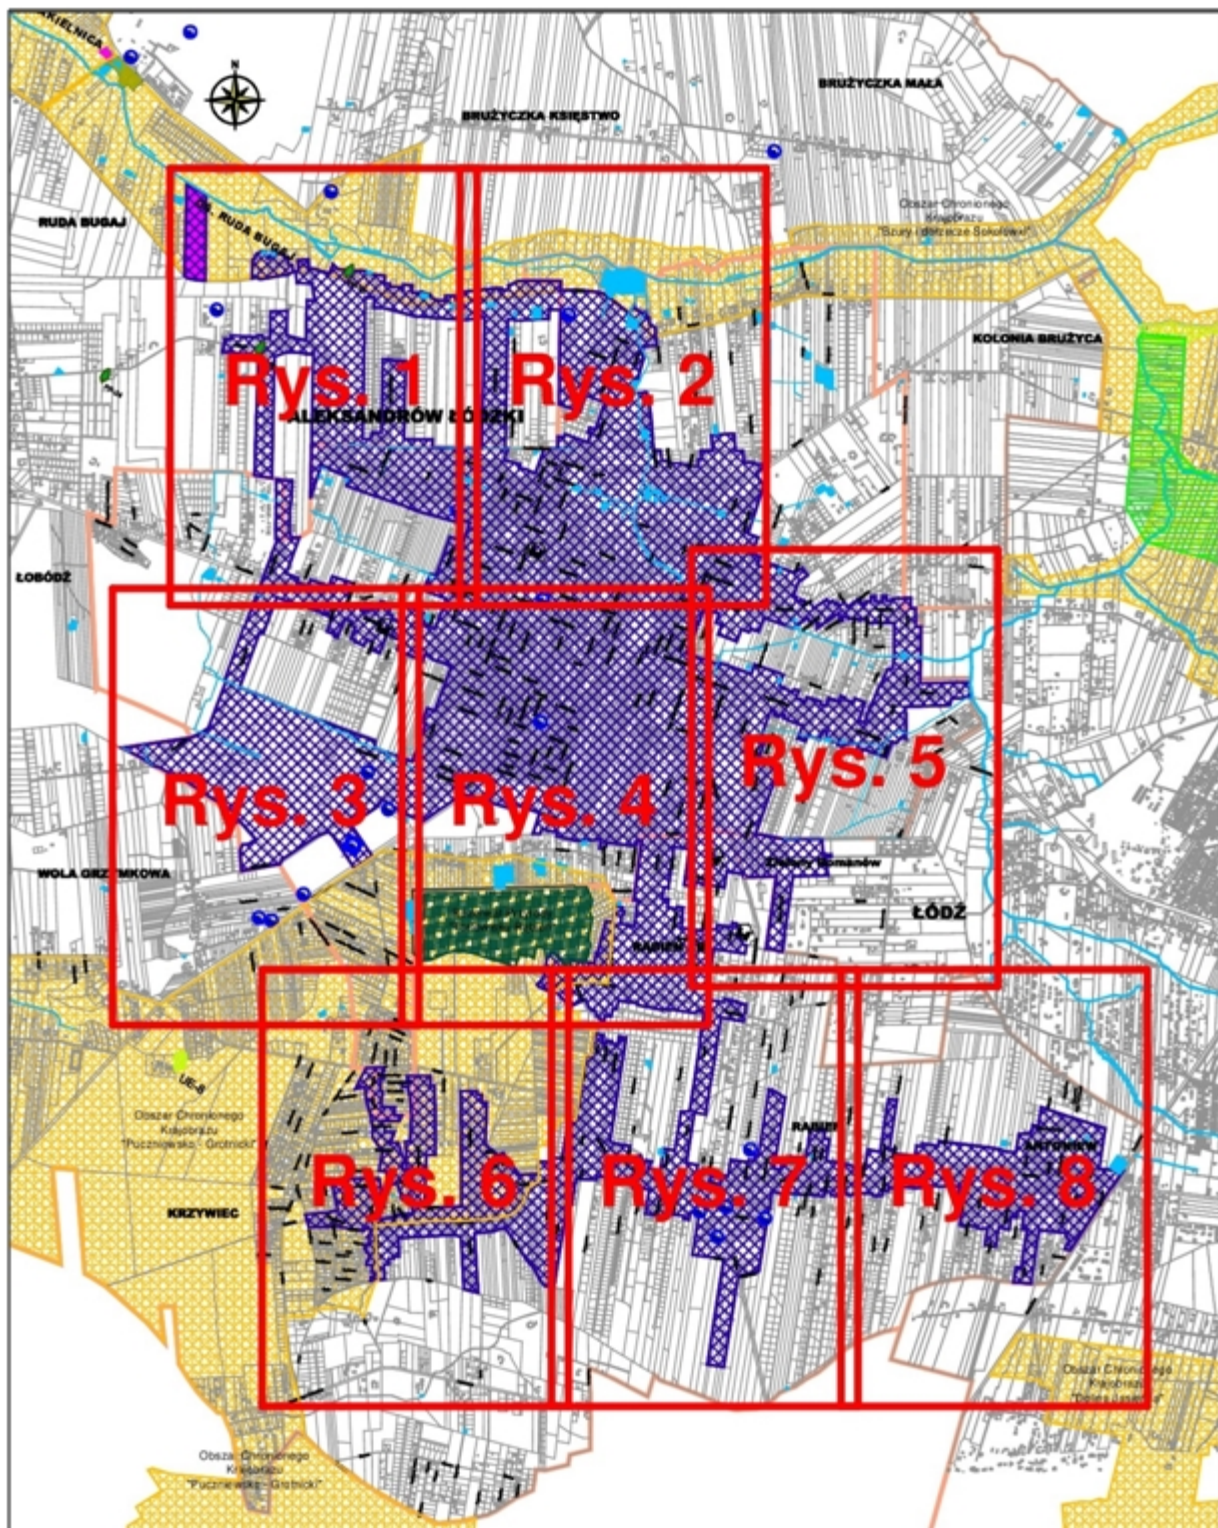





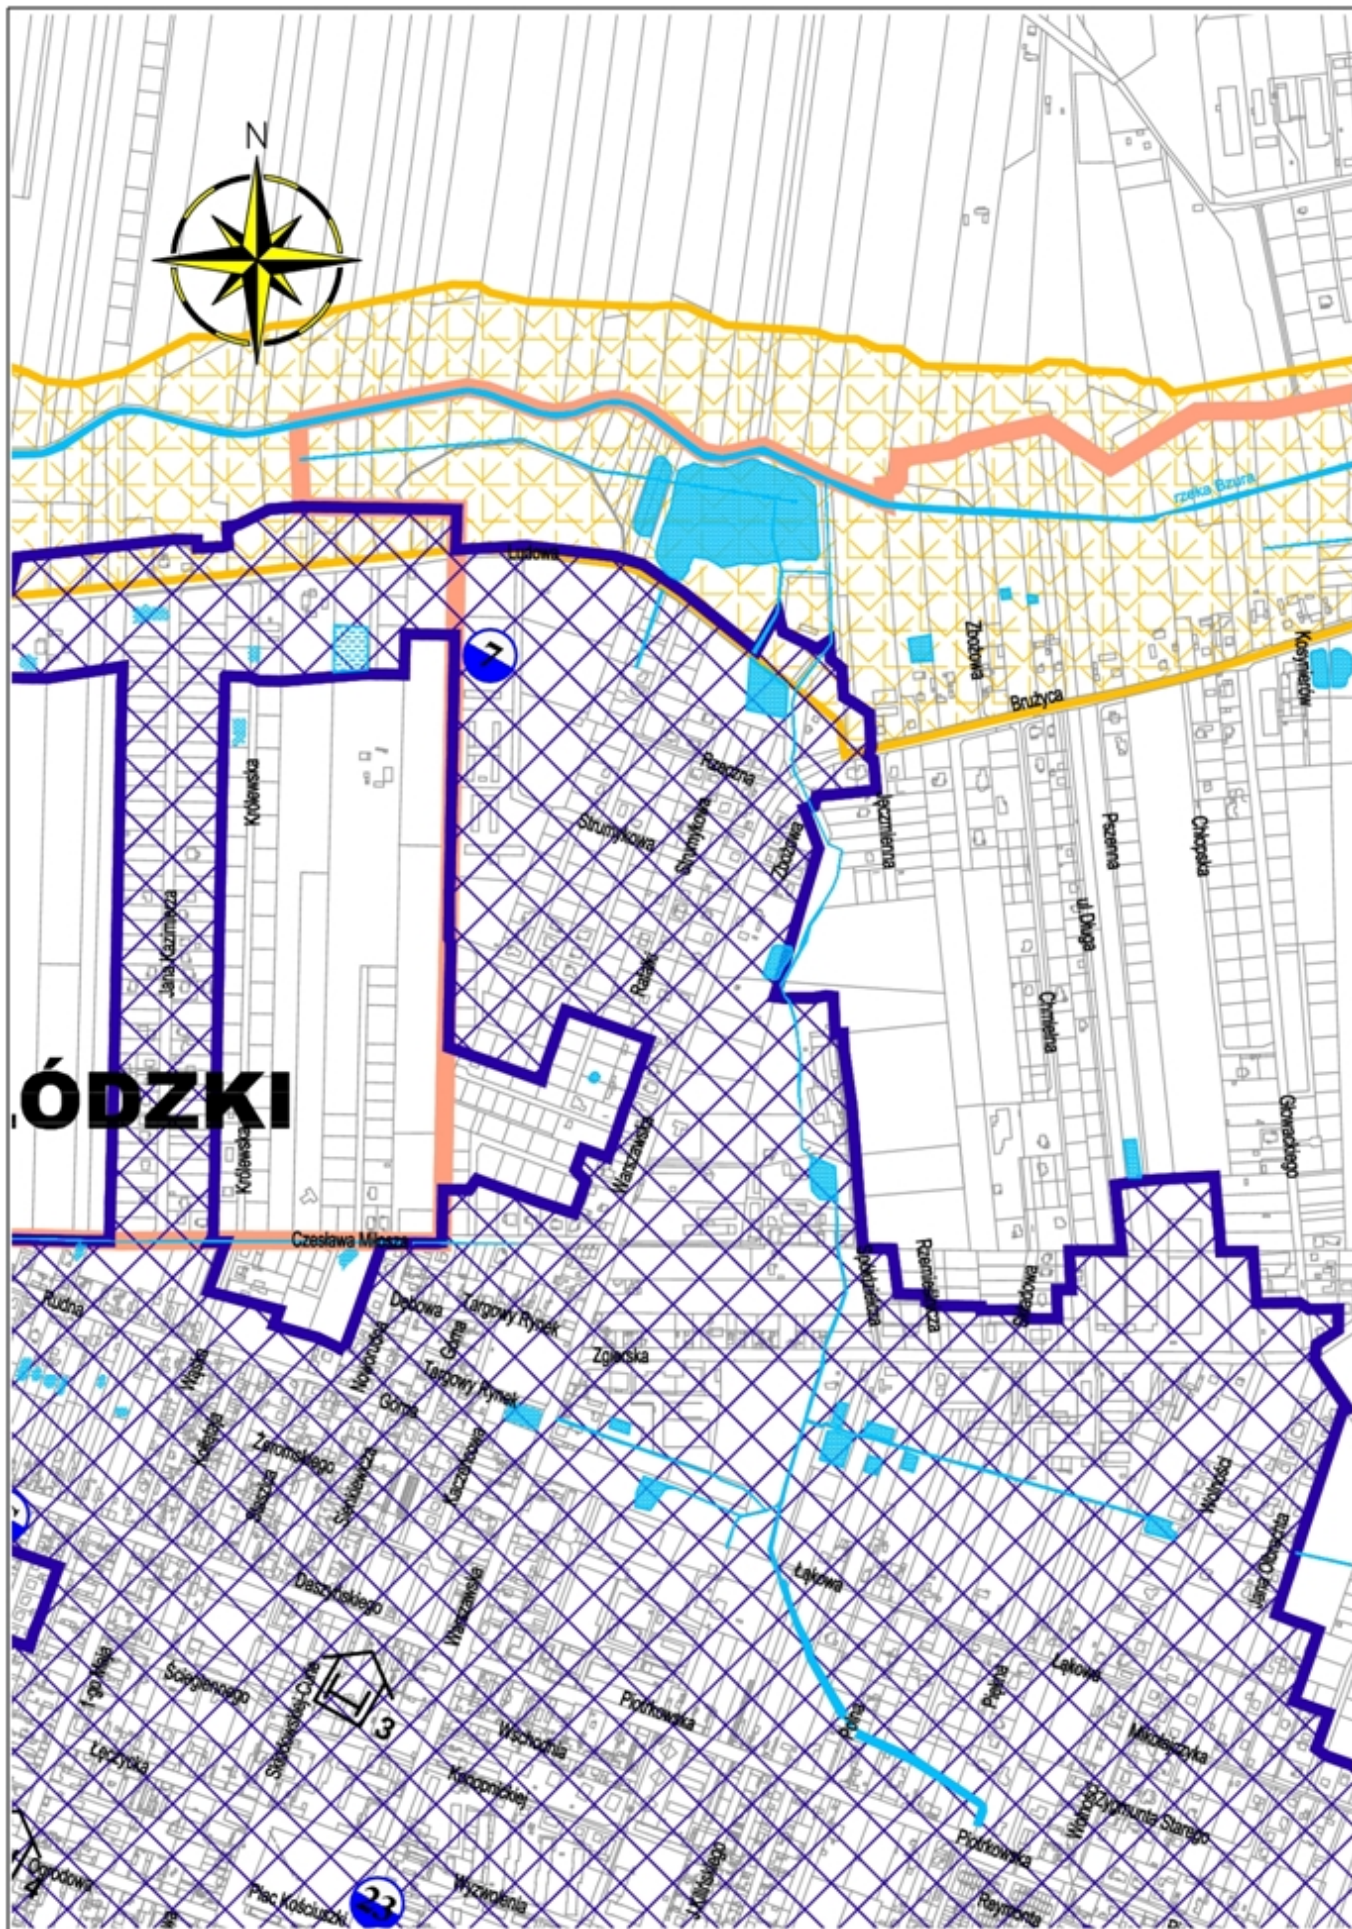





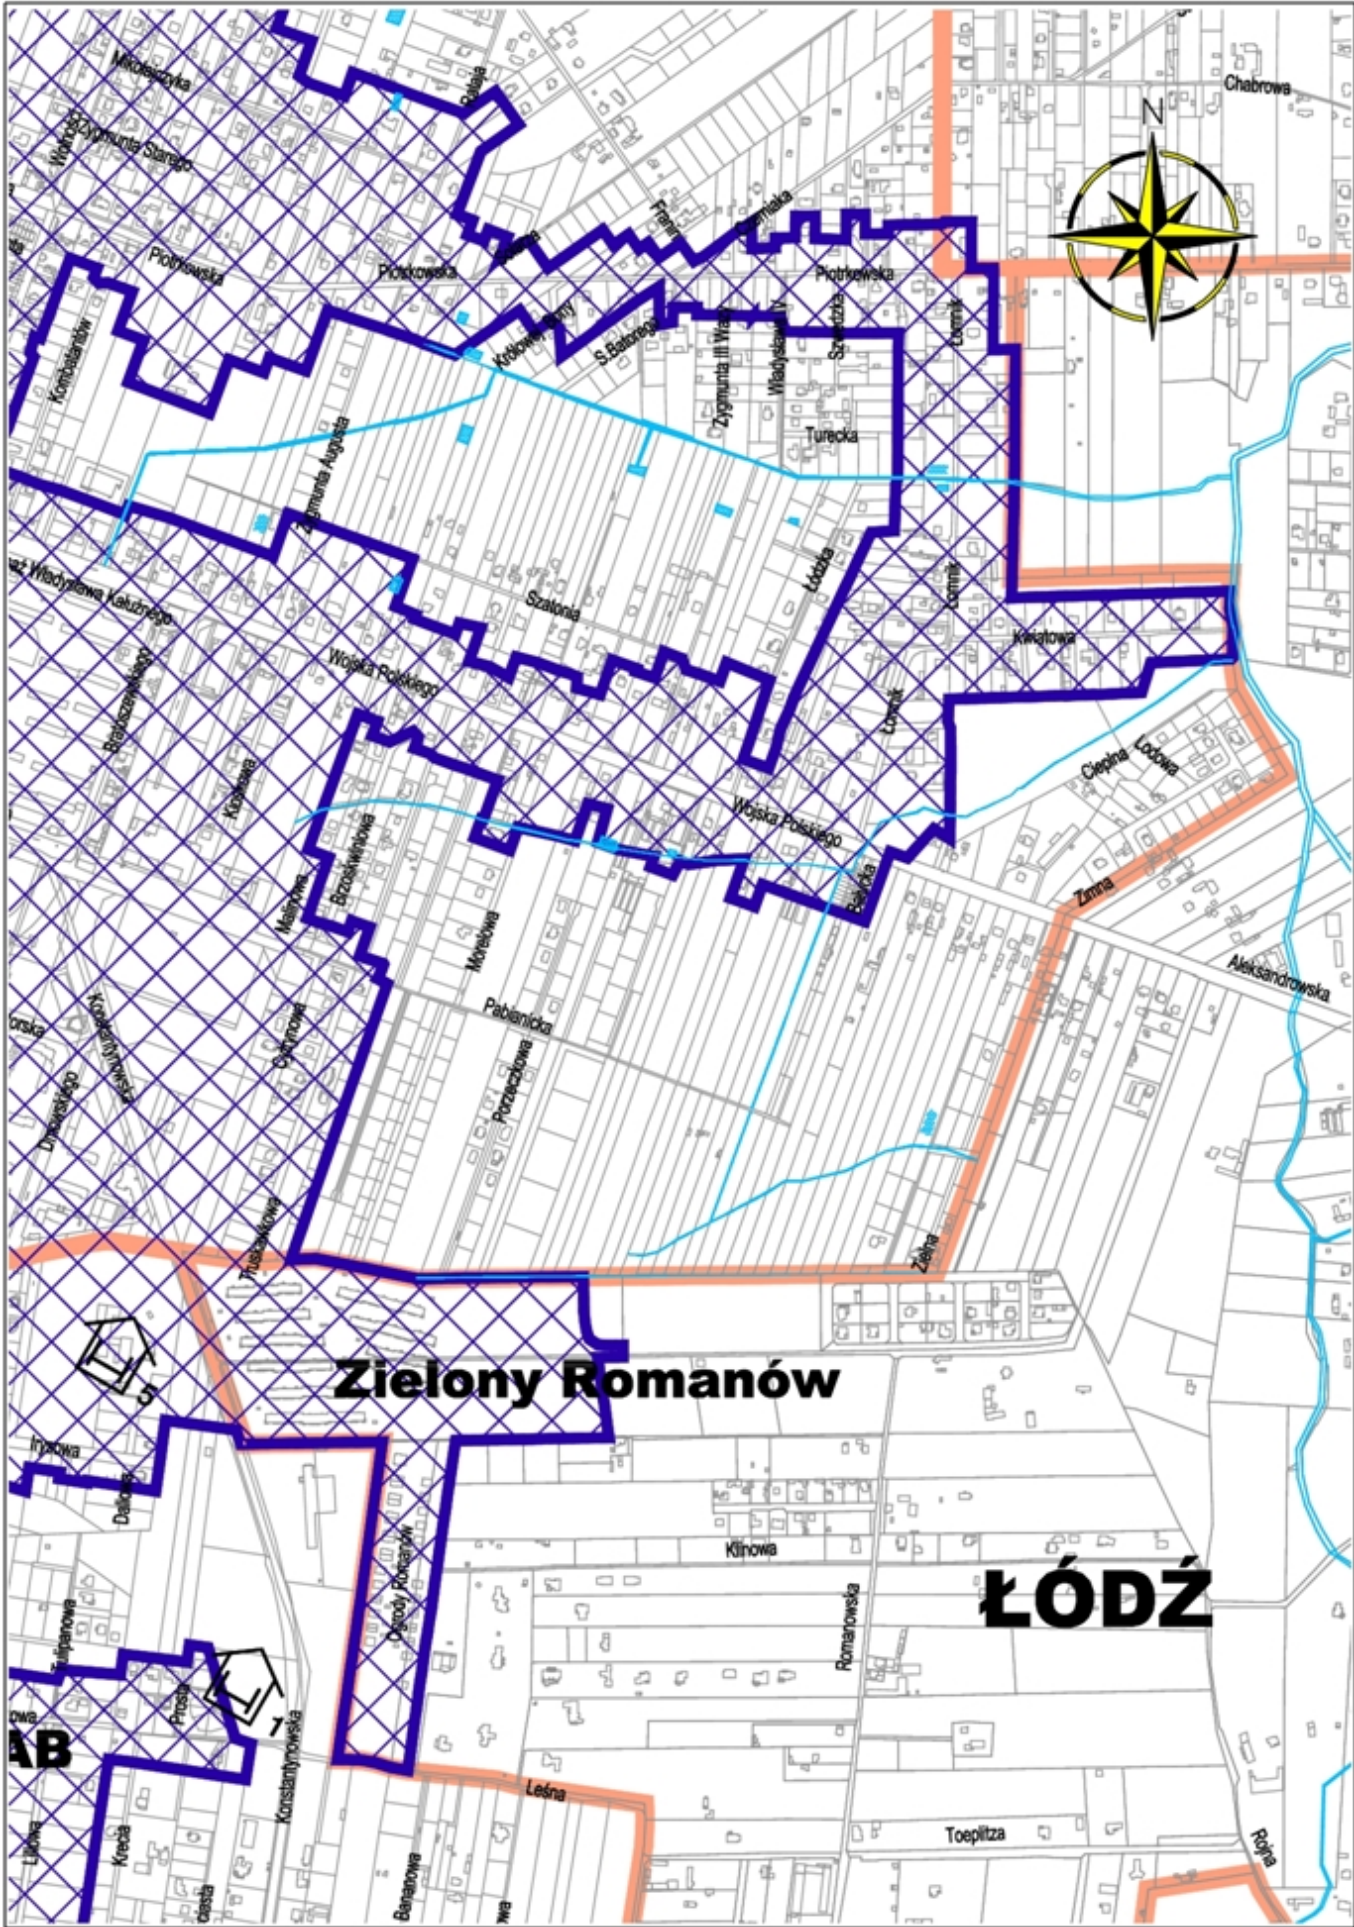

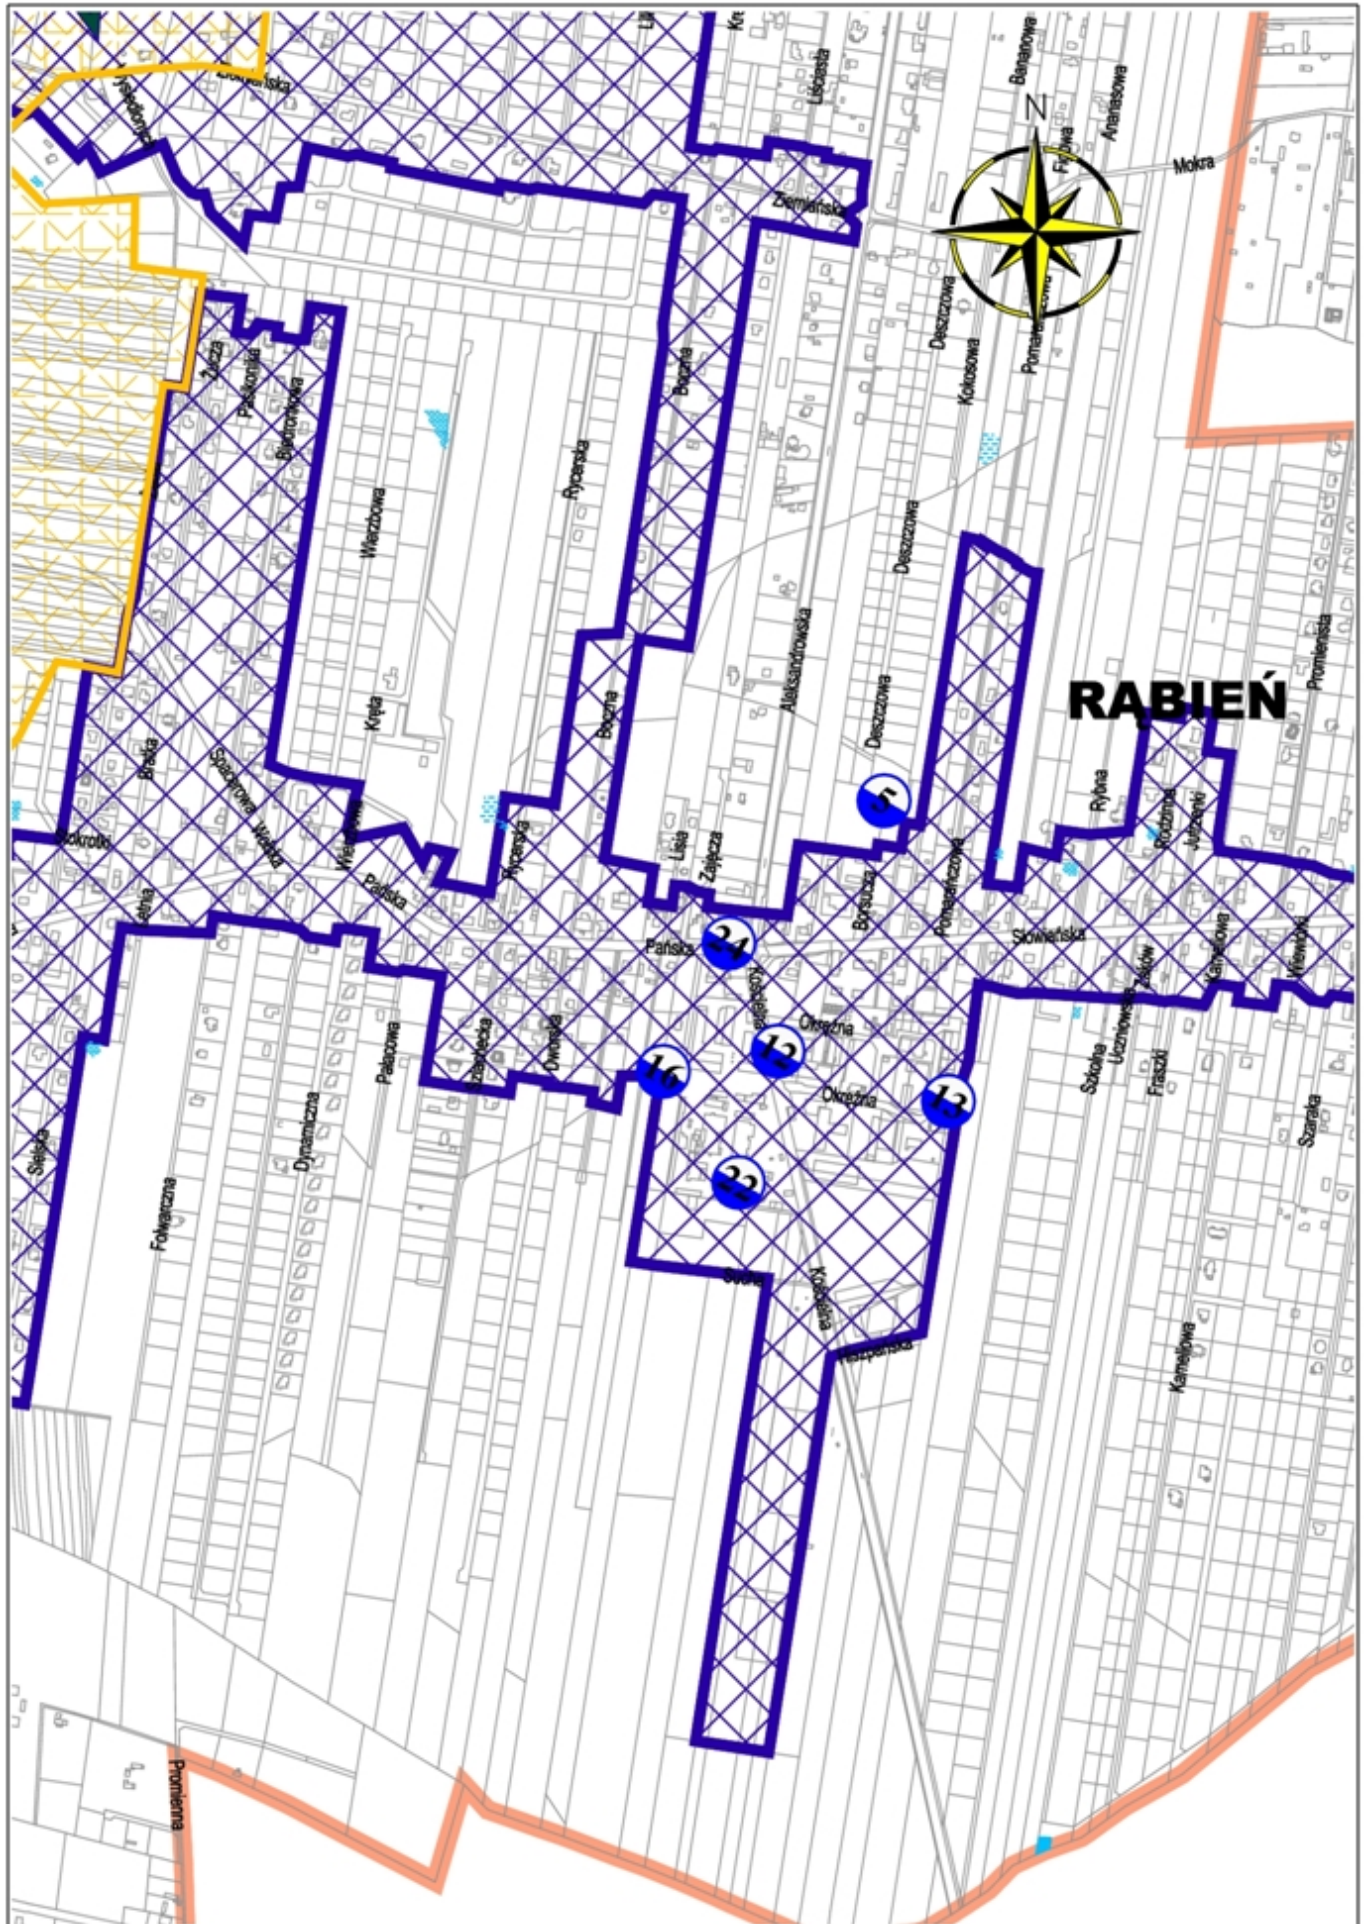

OZNACZENIA:

 GRANICA ADMINISTRACYJNA

 OBSZAR AGLOMERACJI

 ISTN. RZEKI I CIEKI WODNE

ŁÓDŹ MIASTA

ROMANÓW WSIE

 UJĘCIA WÓD LUB OTWORY
HYDROGEOLOGICZNE

 STACJE UZDATNIANIA WODY
LUB HYDROFORNIE

 OCZYSZCZALNIA ŚCIEKÓW

 PP-1 POMNIKI PRZYRODY


 REZERWATY PRZYRODY

 UŻYTKI EKOLOGICZNE

 OBSZARY CHRONIONEGO
KRAJOBRAZU

 PARKI DWORSKIE

 STREFY EKOLOGICZNE

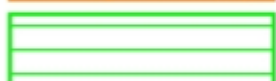 PARKI DWORSKIE

 MIEJSCA NOCLEGOWE

SKALA 1 : 10 000

1 cm = 1000 m

