
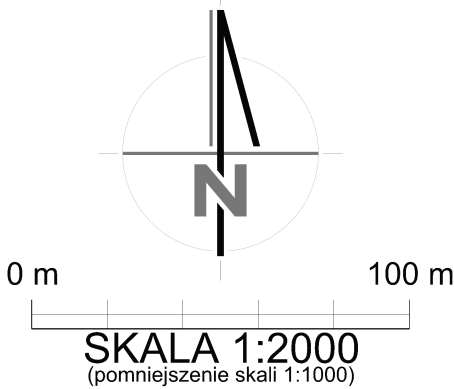
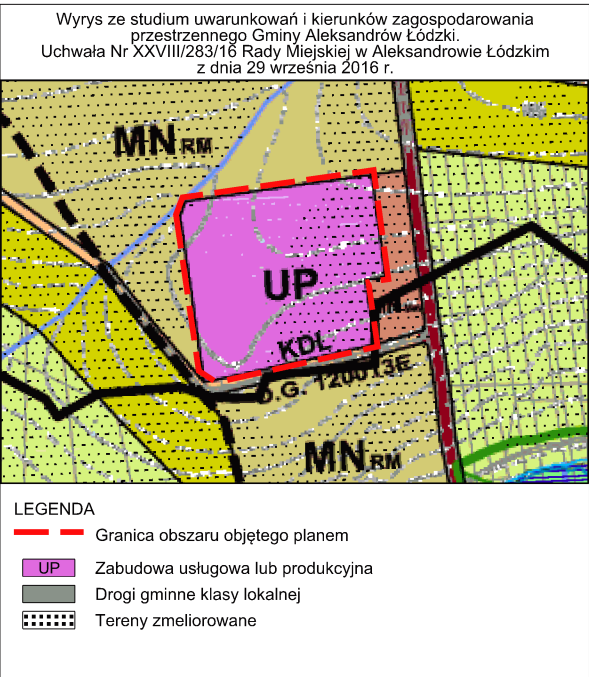


Zmiana miejscowego planu zagospodarowania przestrzennego Gminy Aleksandrów Łódzki dla fragmentu obrębu wiejskiego Brużyczka Mała

Rysunek planu, zał. nr 1. do Uchwały Nr .../.../... Rady Miejskiej w Aleksandrowie Łódzkim z dnia r.

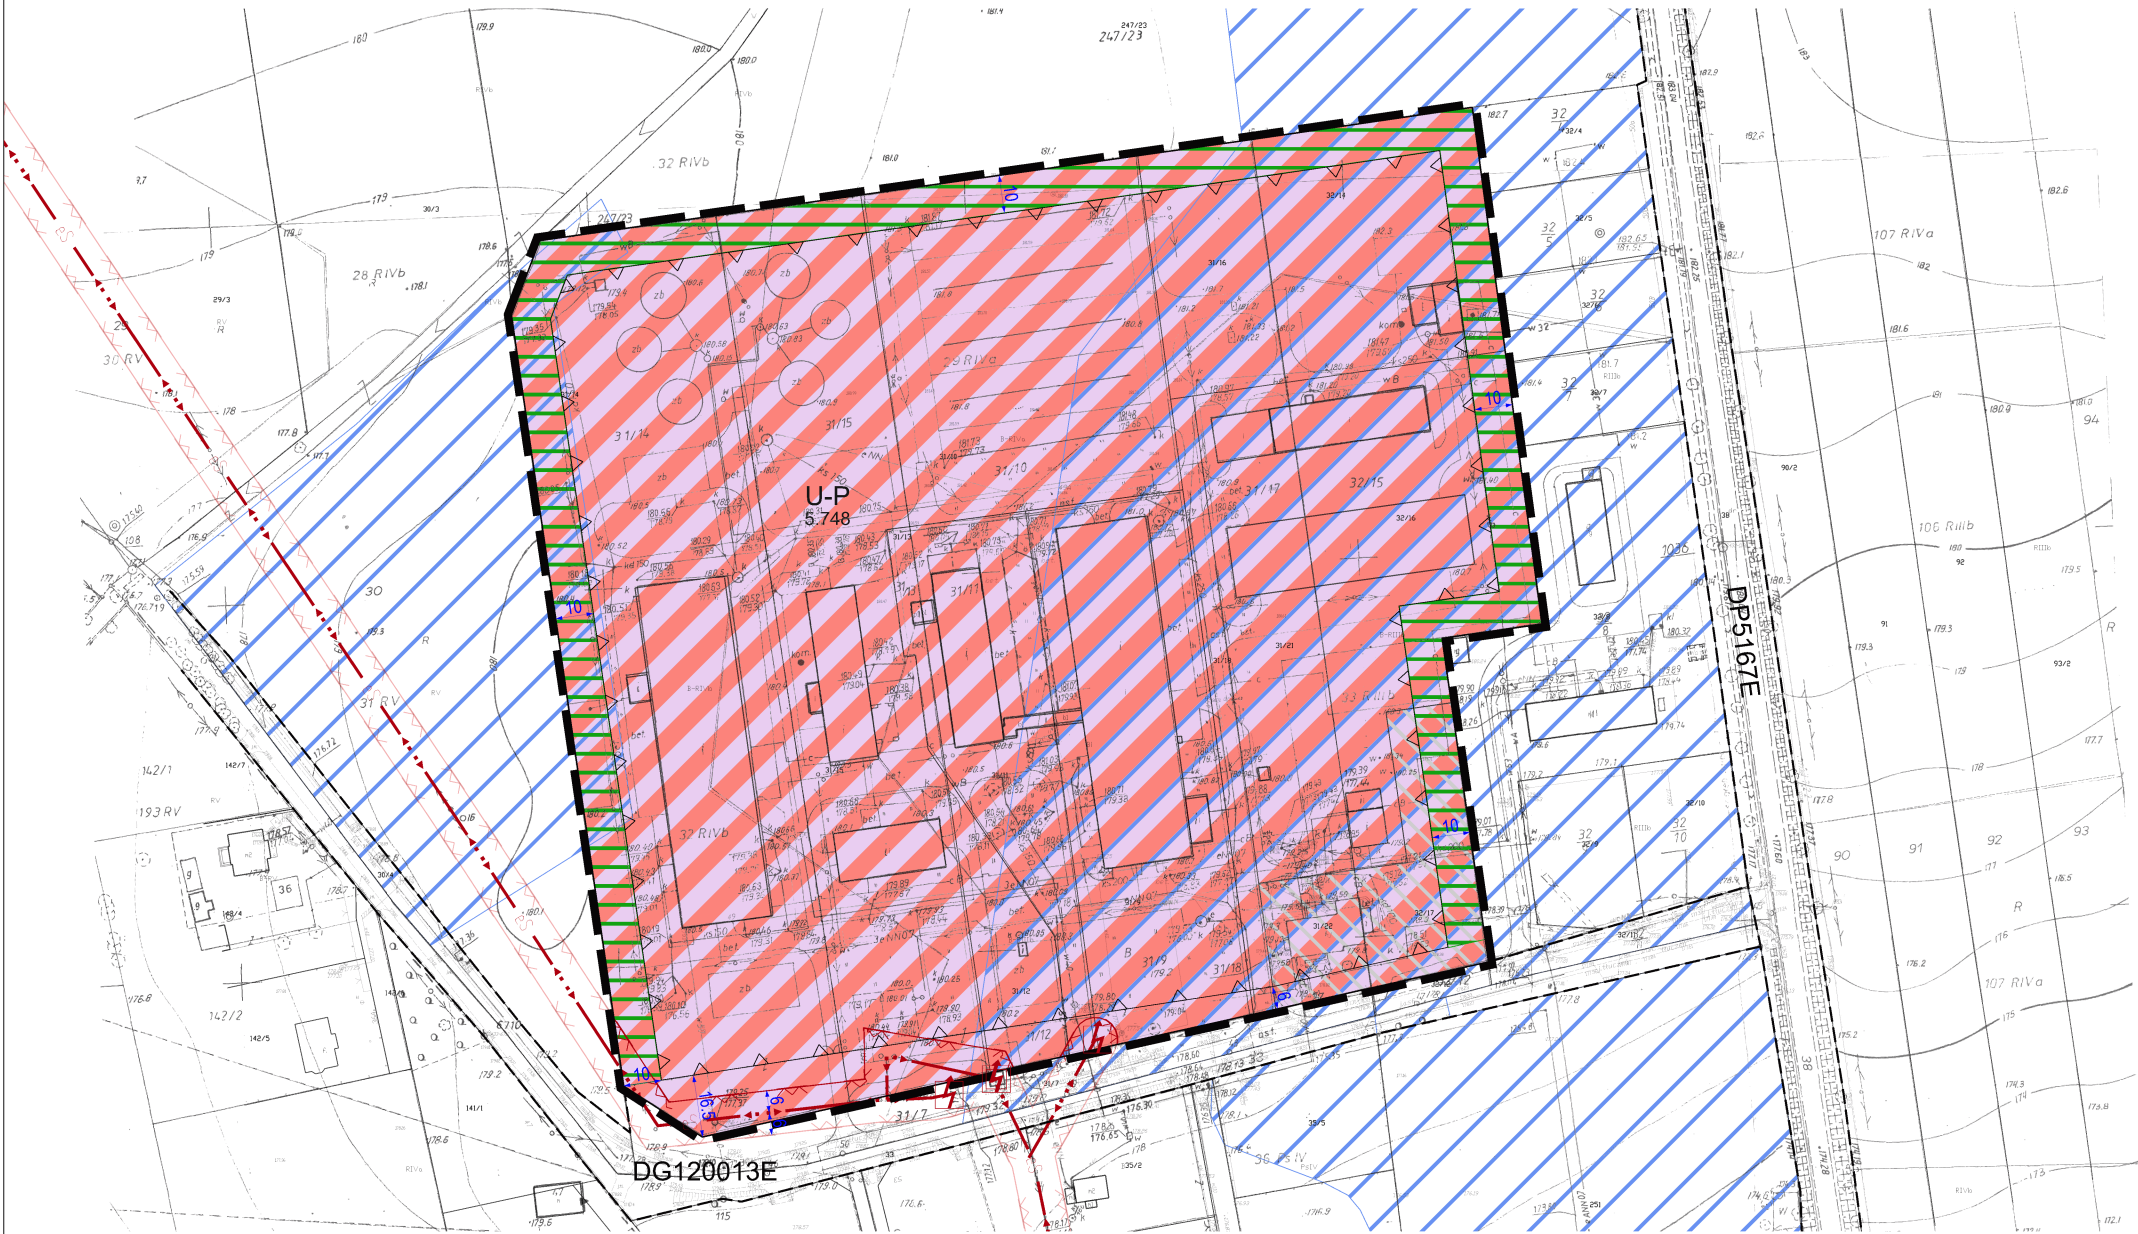

OZNACZENIA OBOWIĄZUJĄCYCH USTALEŃ PLANU

- Granica obszaru objętego planem
- Linia rozgraniczająca tereny o różnym przeznaczeniu lub różnych zasadach zagospodarowania
- Nieprzekraczalna linia zabudowy
- U-P** Teren:
 - a) zabudowy usługowej
 - b) obiektów produkcyjnych, składów i magazynów
- Wydzielenie wewnętrzne
- Zieleń izolacyjna
- Granica strefy ochronnej od napowietrznej linii elektroenergetycznej średniego napięcia 15 kV

OZNACZENIA PLANU O CHARAKTERZE INFORMACYJNYM LUB WYNIKAJĄCE Z PRZEPISÓW ODRĘBNYCH

- Symbol terenu
 - Powierzchnia terenu w [ha]
 - 20 Wymiarowanie w [m]
 - DG120013E Pas drogowy drogi publicznej wraz z nr drogi
 - Dział drenarski
 - eS — Napowietrzna linia elektroenergetyczna średniego napięcia 15 kV
 - Wnętrzowa stacja transformatorowa
 - Słupowa stacja transformatorowa
 - Granica strefy ochronnej od napowietrznej linii elektroenergetycznej średniego napięcia 15 kV poza granicą obszaru objętego planem
 - Główny Zbiornik Wód Podziemnych Nr 401 "Niecka Łódzka"
- CAŁY OBSZAR OBJĘTY PLANEM**



INWESTOR:	Gmina Aleksandrów Łódzki Plac Kościuszki 2, 95-070 Aleksandrów Łódzki
TEMAT:	Zmiana miejscowego planu zagospodarowania przestrzennego Gminy Aleksandrów Łódzki dla fragmentu obrębu wiejskiego Brużyczka Mała
RYSUNEK:	Rysunek planu, zał. nr 1. do Uchwały Nr .../.../... Rady Miejskiej w Aleksandrowie Łódzkim z dnia r.
OPRACOWAŁ:	MASTERPLAN Maciej Niźborski
SKALA:	1:2000 (pomniejszenie skali 1:1000)
DATA:	wrzesień 2020 r.