

**UCHWAŁA NR XXXV/265/21
RADY MIEJSKIEJ W ALEKSANDROWIE ŁÓDZKIM**

z dnia 25 lutego 2021 roku

**w sprawie: przystąpienia do sporządzenia zmiany studium uwarunkowań i kierunków
zagospodarowania przestrzennego Gminy Aleksandrów Łódzki**

Na podstawie art. 18 ust. 2 pkt 5 ustawy z dnia 8 marca 1990 r. o samorządzie gminnym (T.j. Dz. U. z 2020 r. poz. 713; zm.: Dz. U. z 2020 r. poz. 1378.) w związku z art. 9 ustawy z dnia 27 marca 2003 r. o planowaniu i zagospodarowaniu przestrzennym (T.j. Dz. U. z 2020 r. poz. 293; zm.: Dz. U. z 2020 r. poz. 471, poz. 782, poz. 1086 i poz. 1378 oraz z 2021 r. poz. 11)

Rada Miejska w Aleksandrowie Łódzkim uchwala, co następuje:

§ 1. Przystąpić do sporządzenia zmiany części studium uwarunkowań i kierunków zagospodarowania przestrzennego Gminy Aleksandrów Łódzki, zatwierdzonego uchwałą L/517/13 z dnia 28 listopada 2013 roku w sprawie „Studium uwarunkowań i kierunków zagospodarowania przestrzennego gminy Aleksandrów Łódzki” wraz z jego zmianą zatwierdzoną uchwałą XXVIII/283/16 z dnia 29 września 2016 roku.

§ 2. Zmiana dotyczy obszarów, których granice są przedstawione w załącznikach graficznych do niniejszej uchwały.


§ 3. Wykonanie uchwały powierza się Burmistrzowi Aleksandrowa Łódzkiego.

§ 4. Uchwała wchodzi w życie z dniem podjęcia i podlega ogłoszeniu.


Załącznik nr 1 do Uchwały nr XXXV/265/21

Rady Miejskiej w Aleksandrowie Łódzkim

z dnia 25 lutego 2021 r.

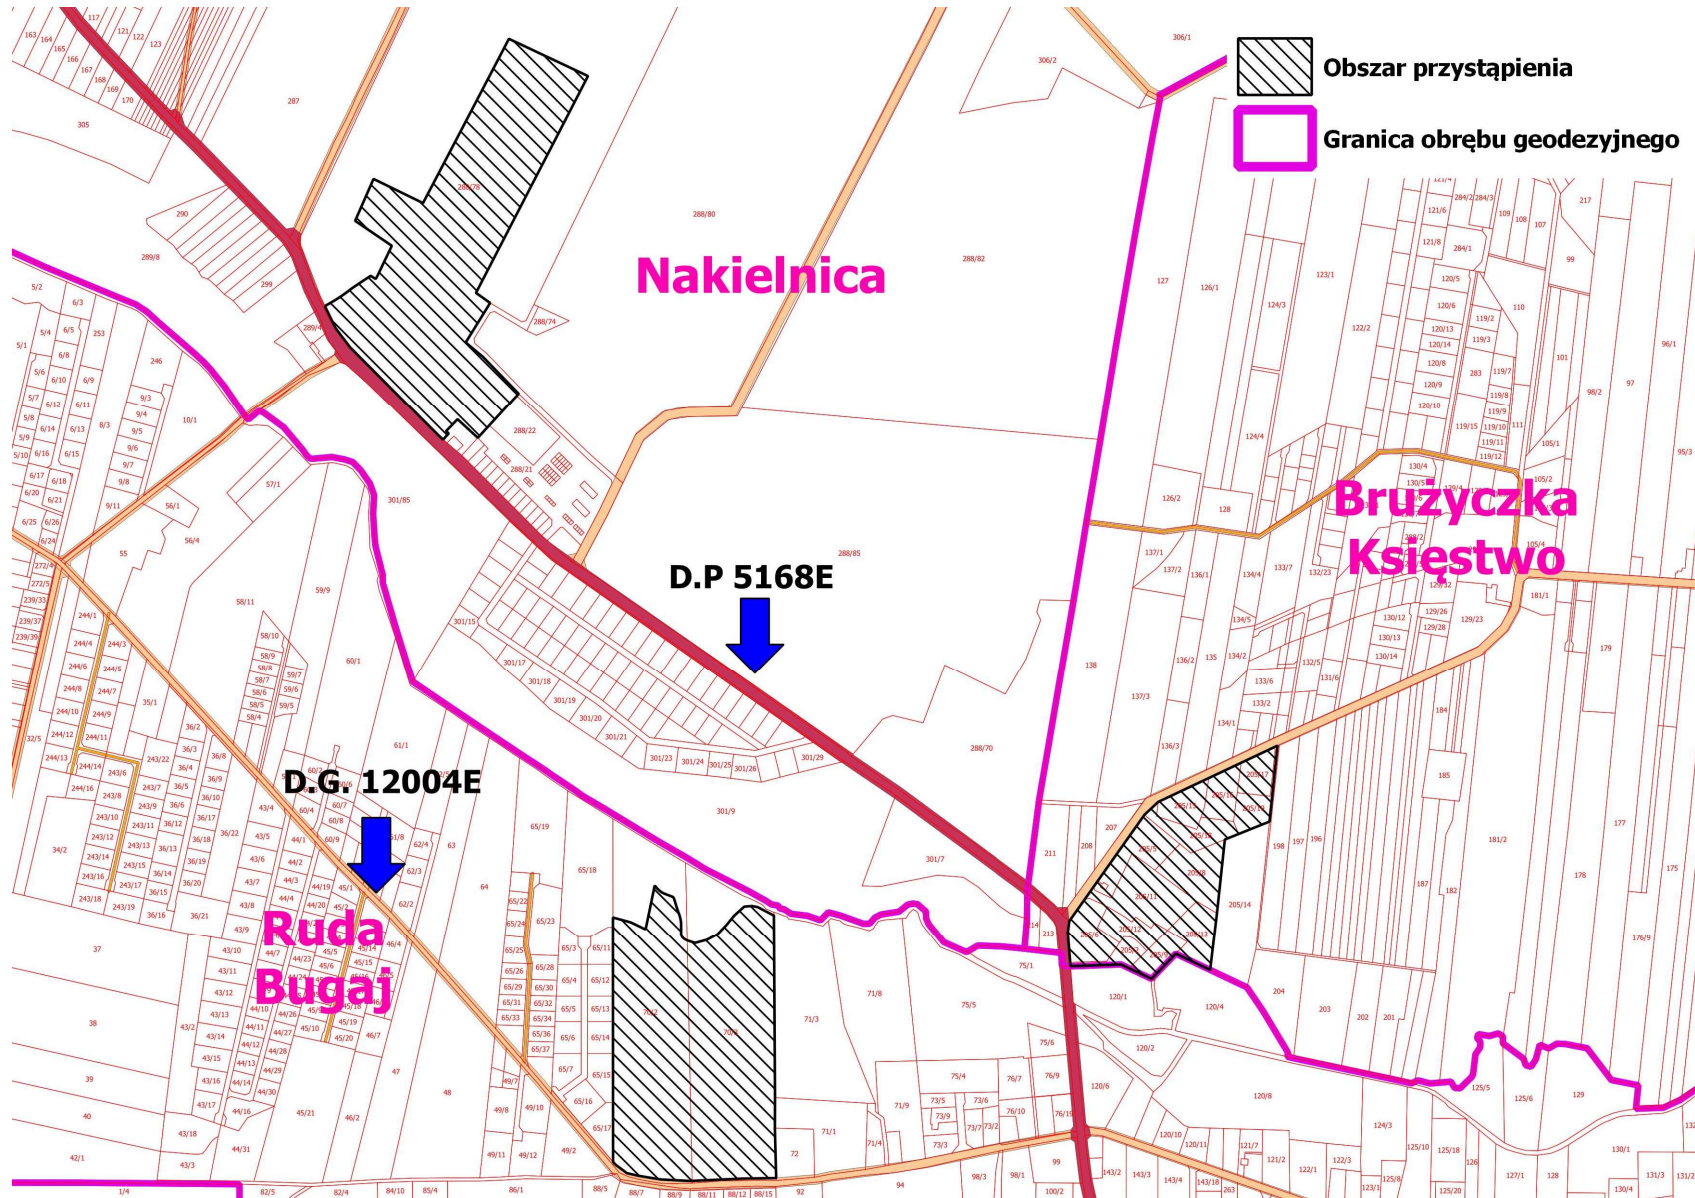


z dnia 25 lutego 2021 r.

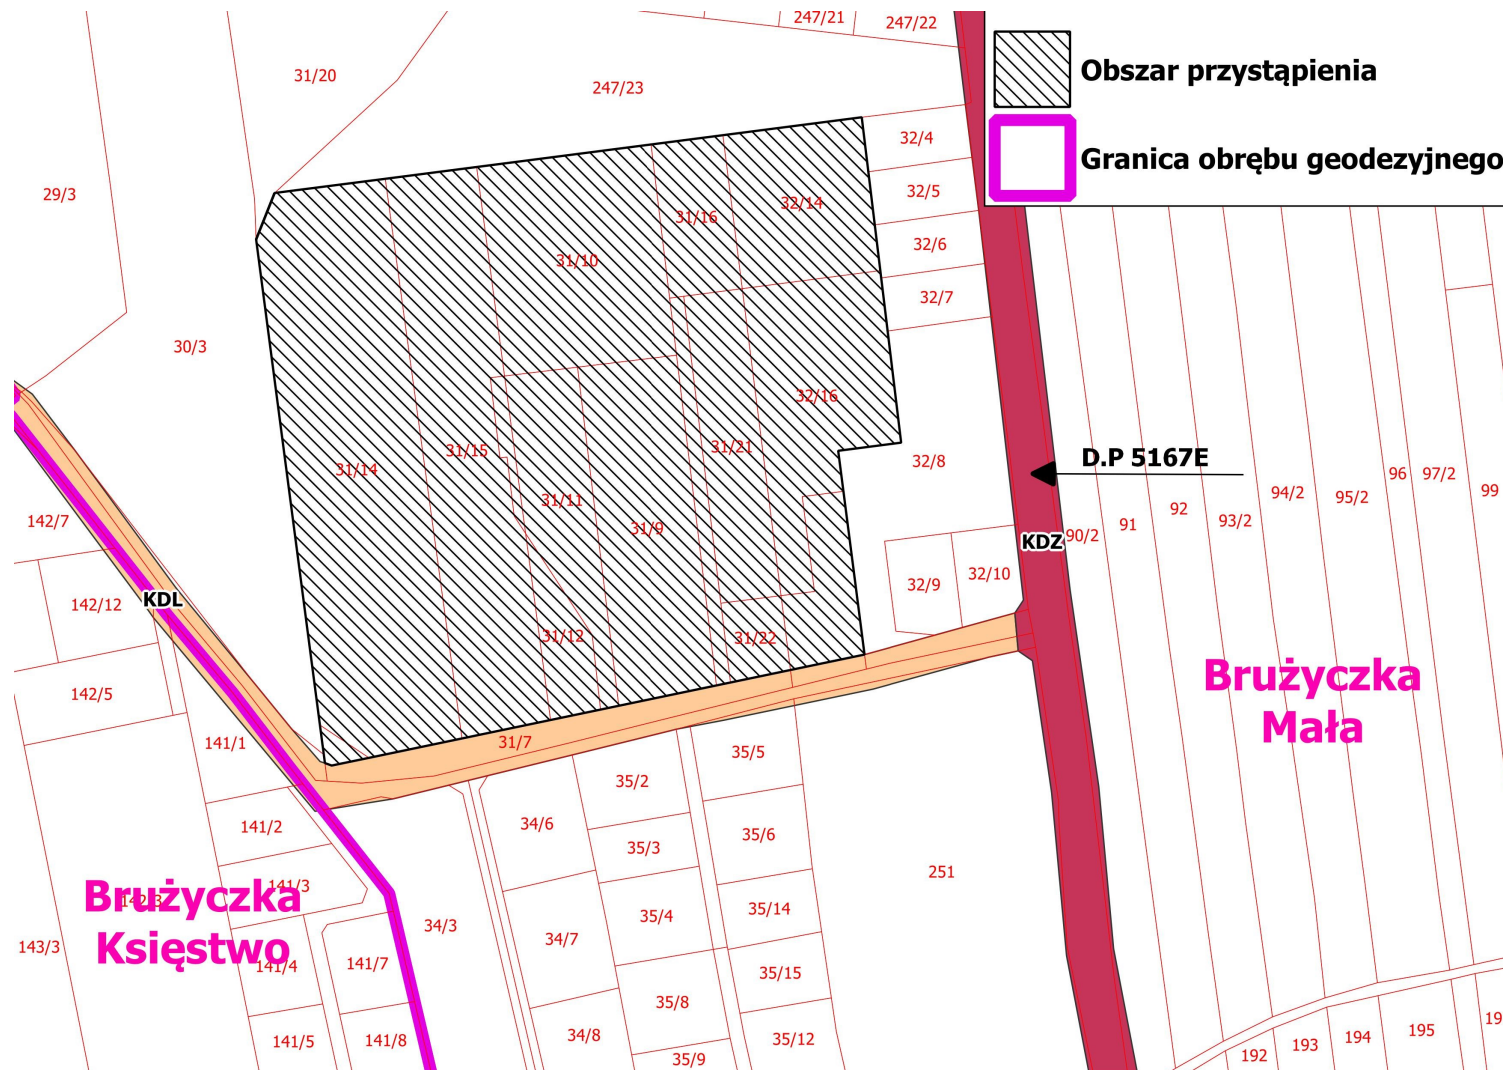

Załącznik nr 3 do Uchwały nr XXXV/265/21

Rady Miejskiej w Aleksandrowie Łódzkim


z dnia 25 lutego 2021 r.

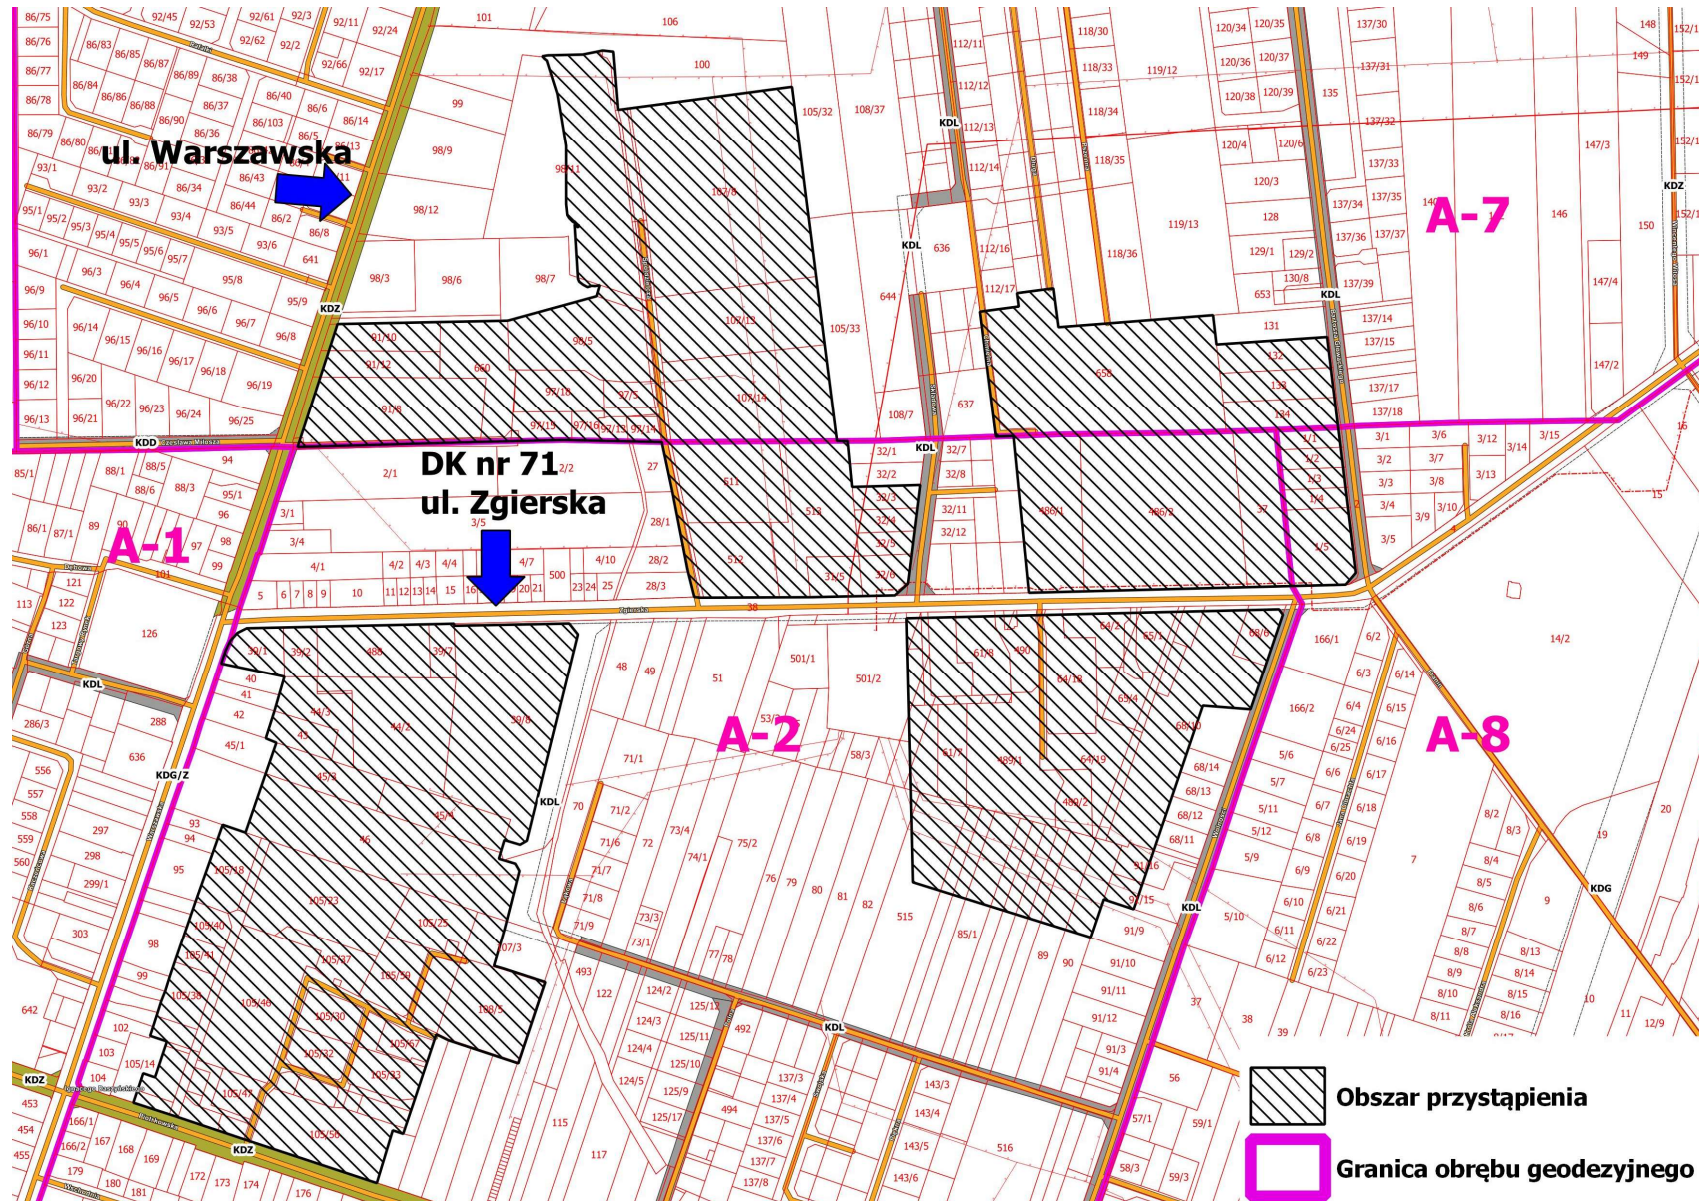


Załącznik nr 4 do Uchwały nr XXXV/265/21

Rady Miejskiej w Aleksandrowie Łódzkim


z dnia 25 lutego 2021 r.

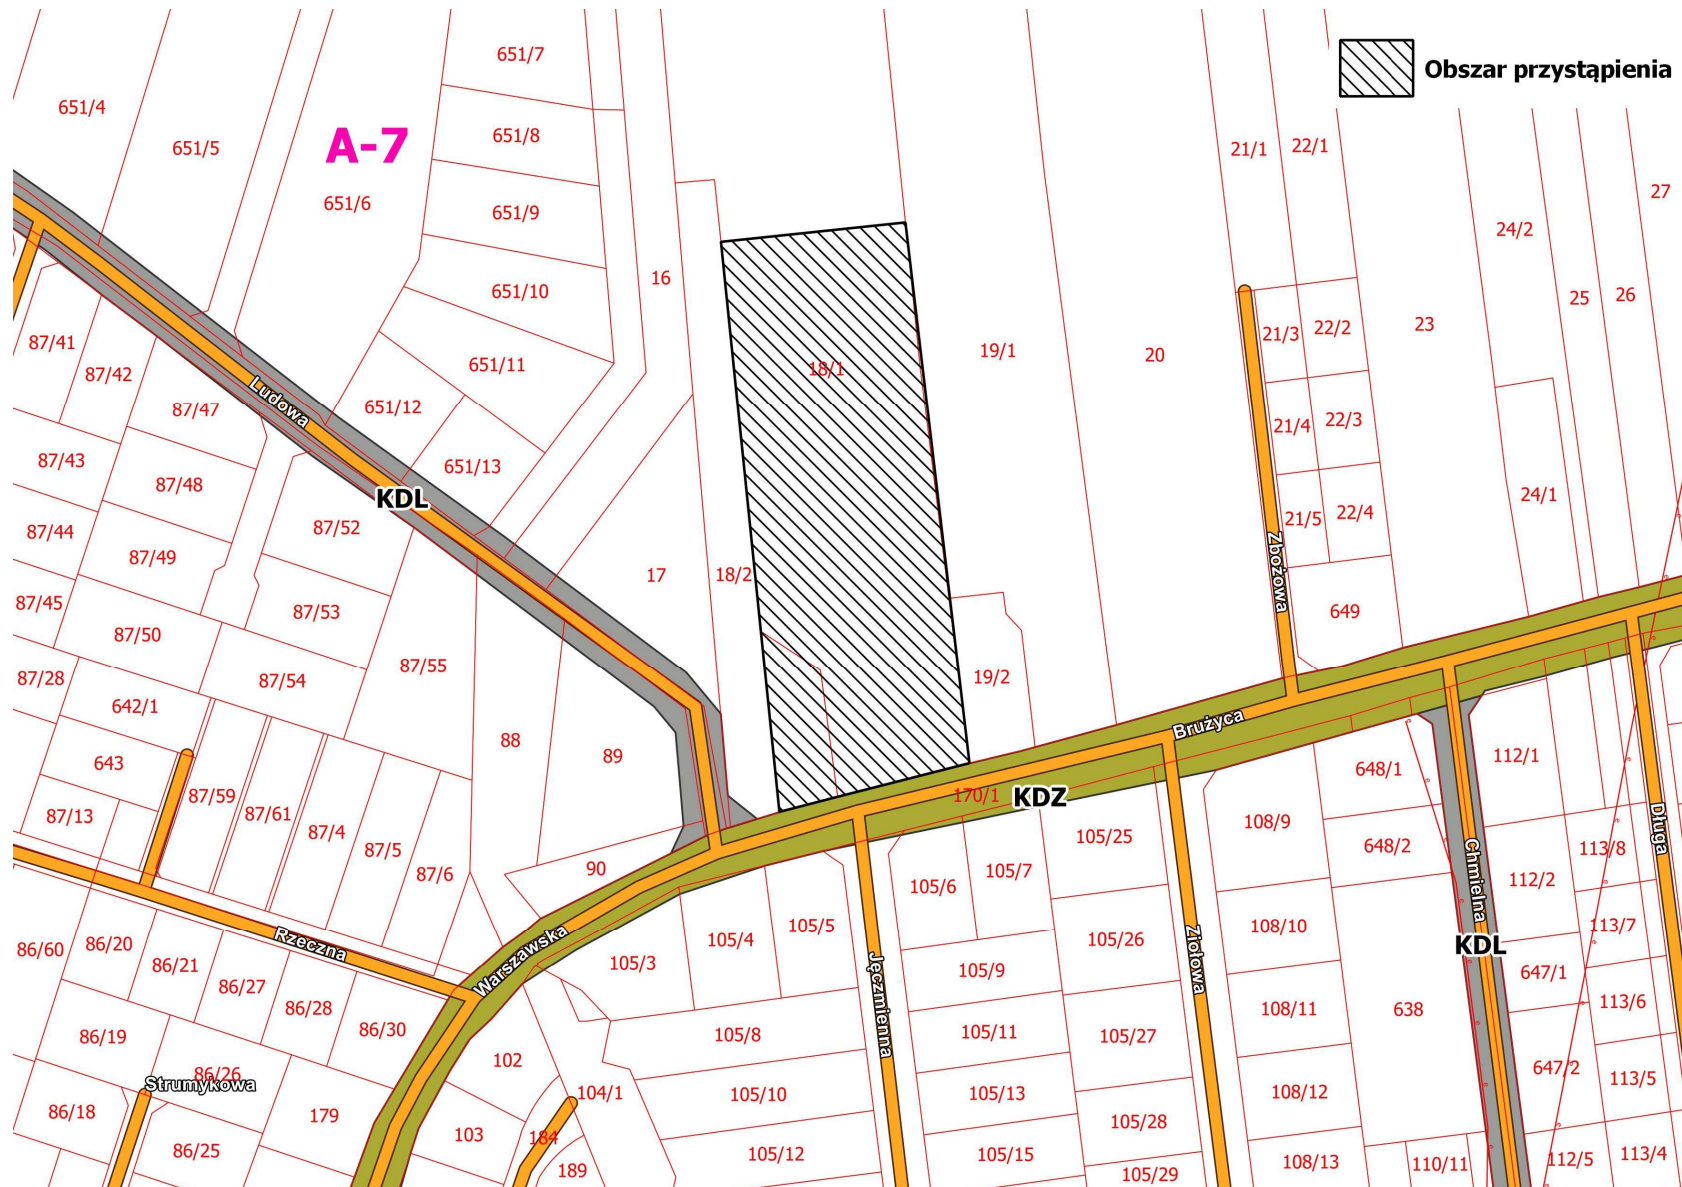


z dnia 25 lutego 2021 r.

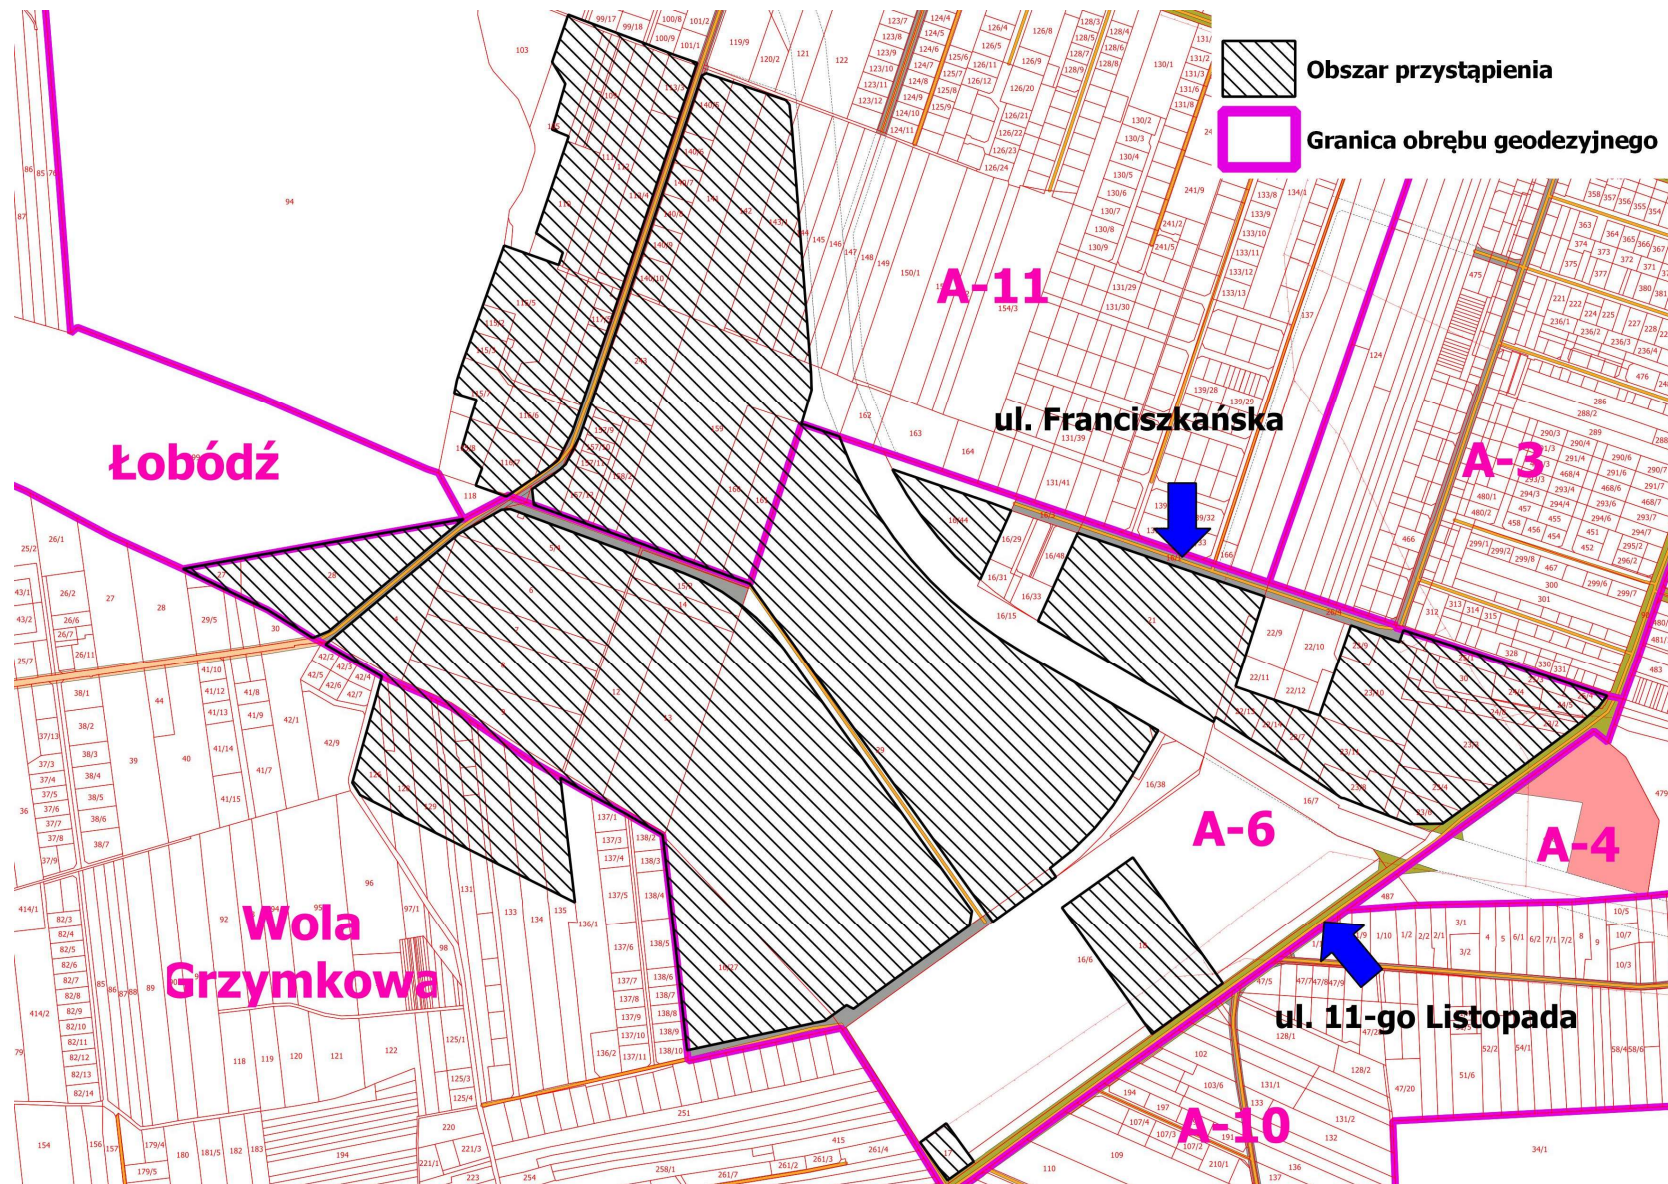

z dnia 25 lutego 2021 r.

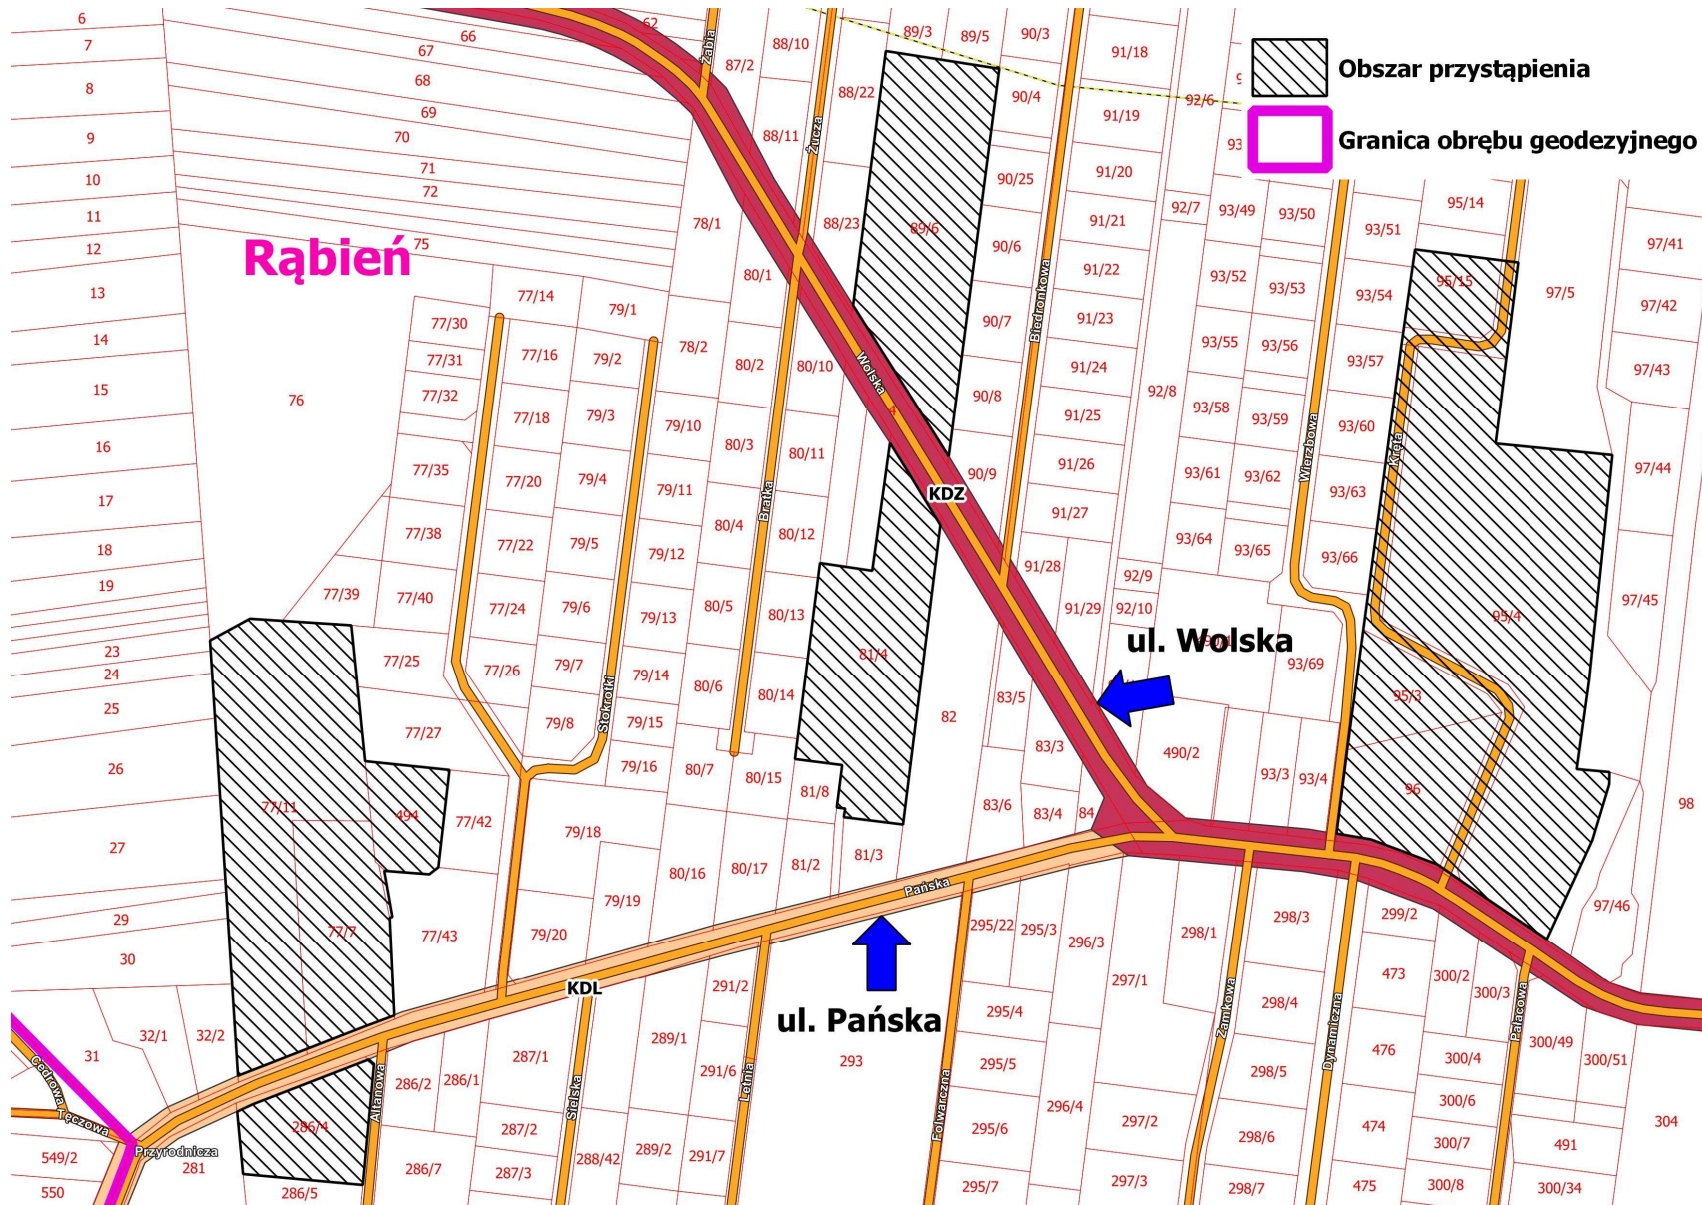


z dnia 25 lutego 2021 r.

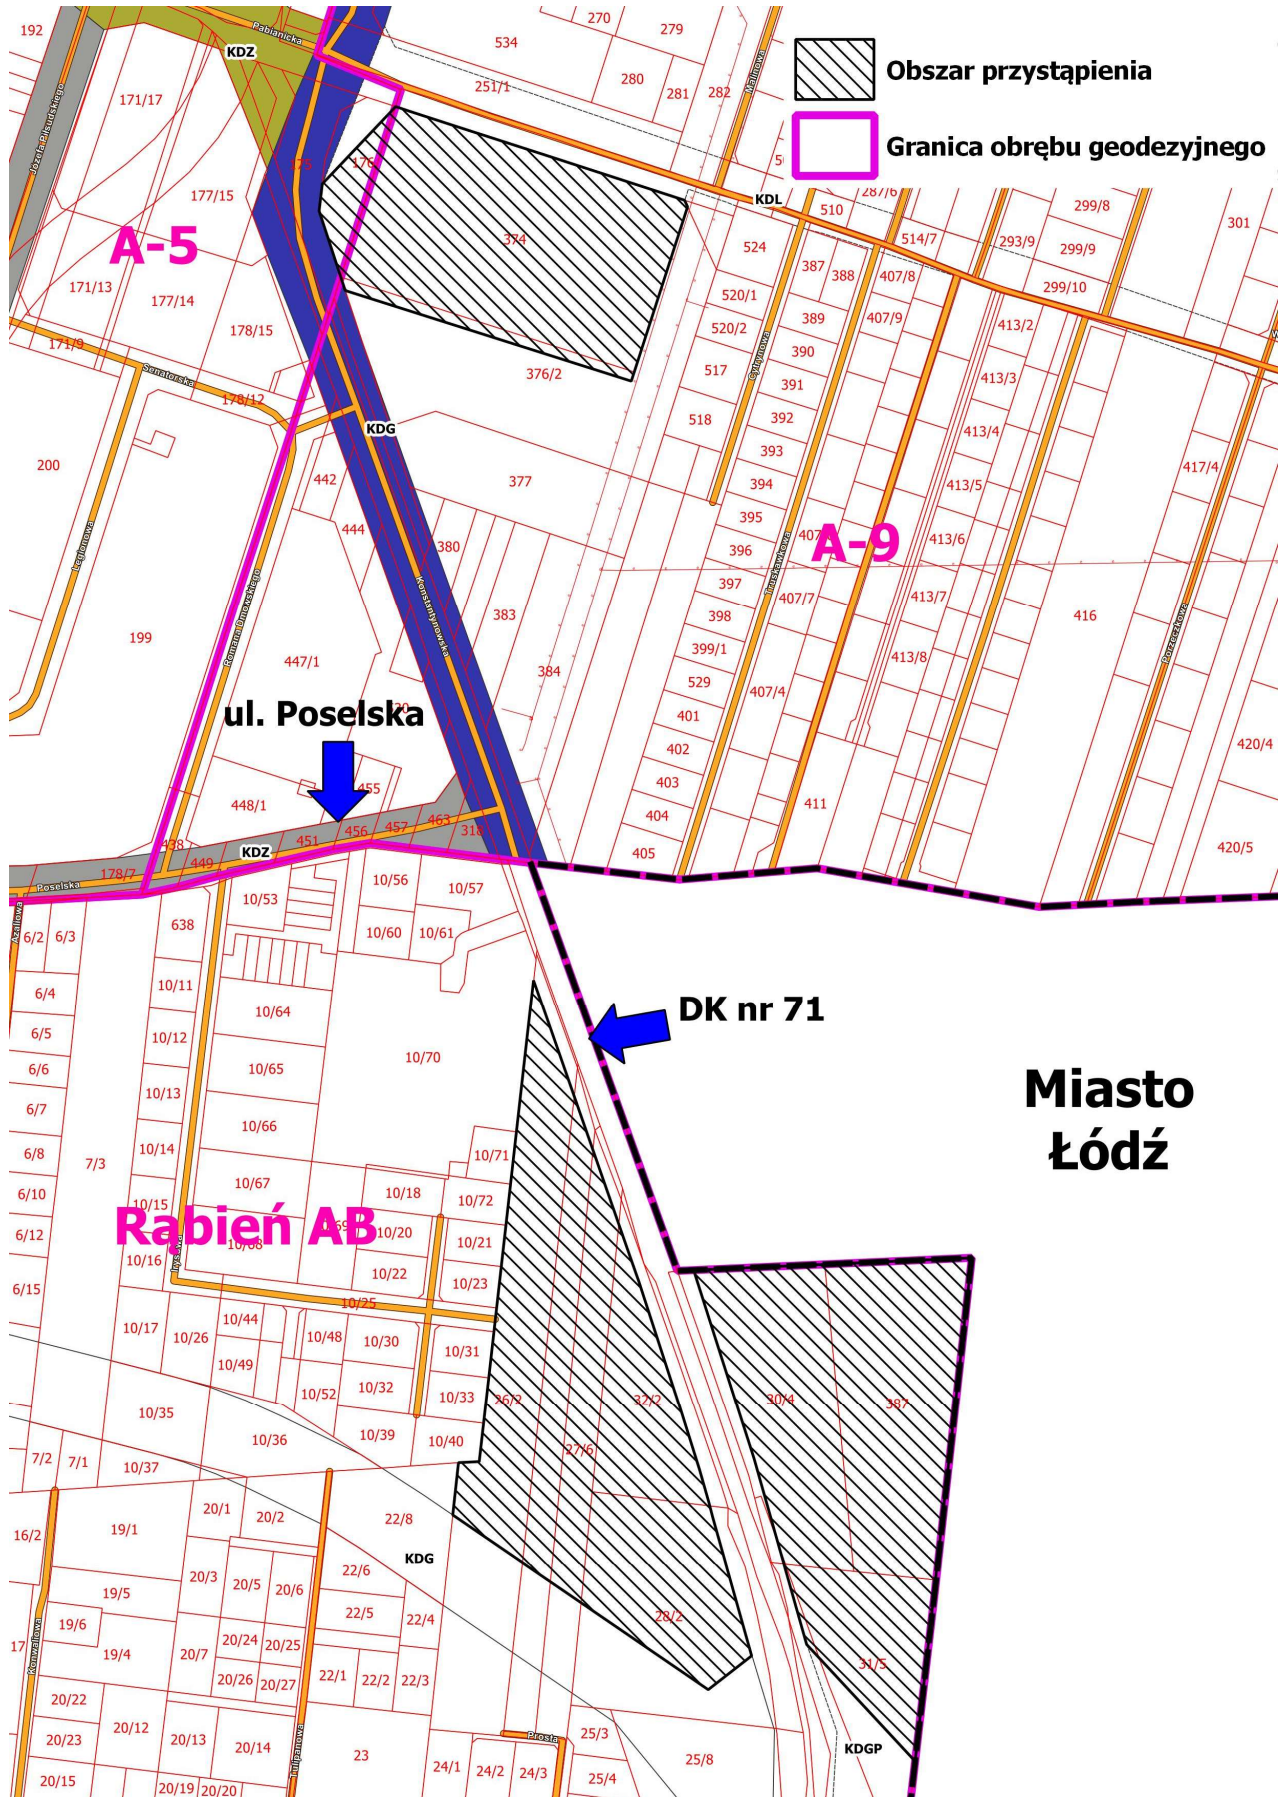

Załącznik nr 8 do Uchwały nr XXXV/265/21

Rady Miejskiej w Aleksandrowie Łódzkim


z dnia 25 lutego 2021 r.

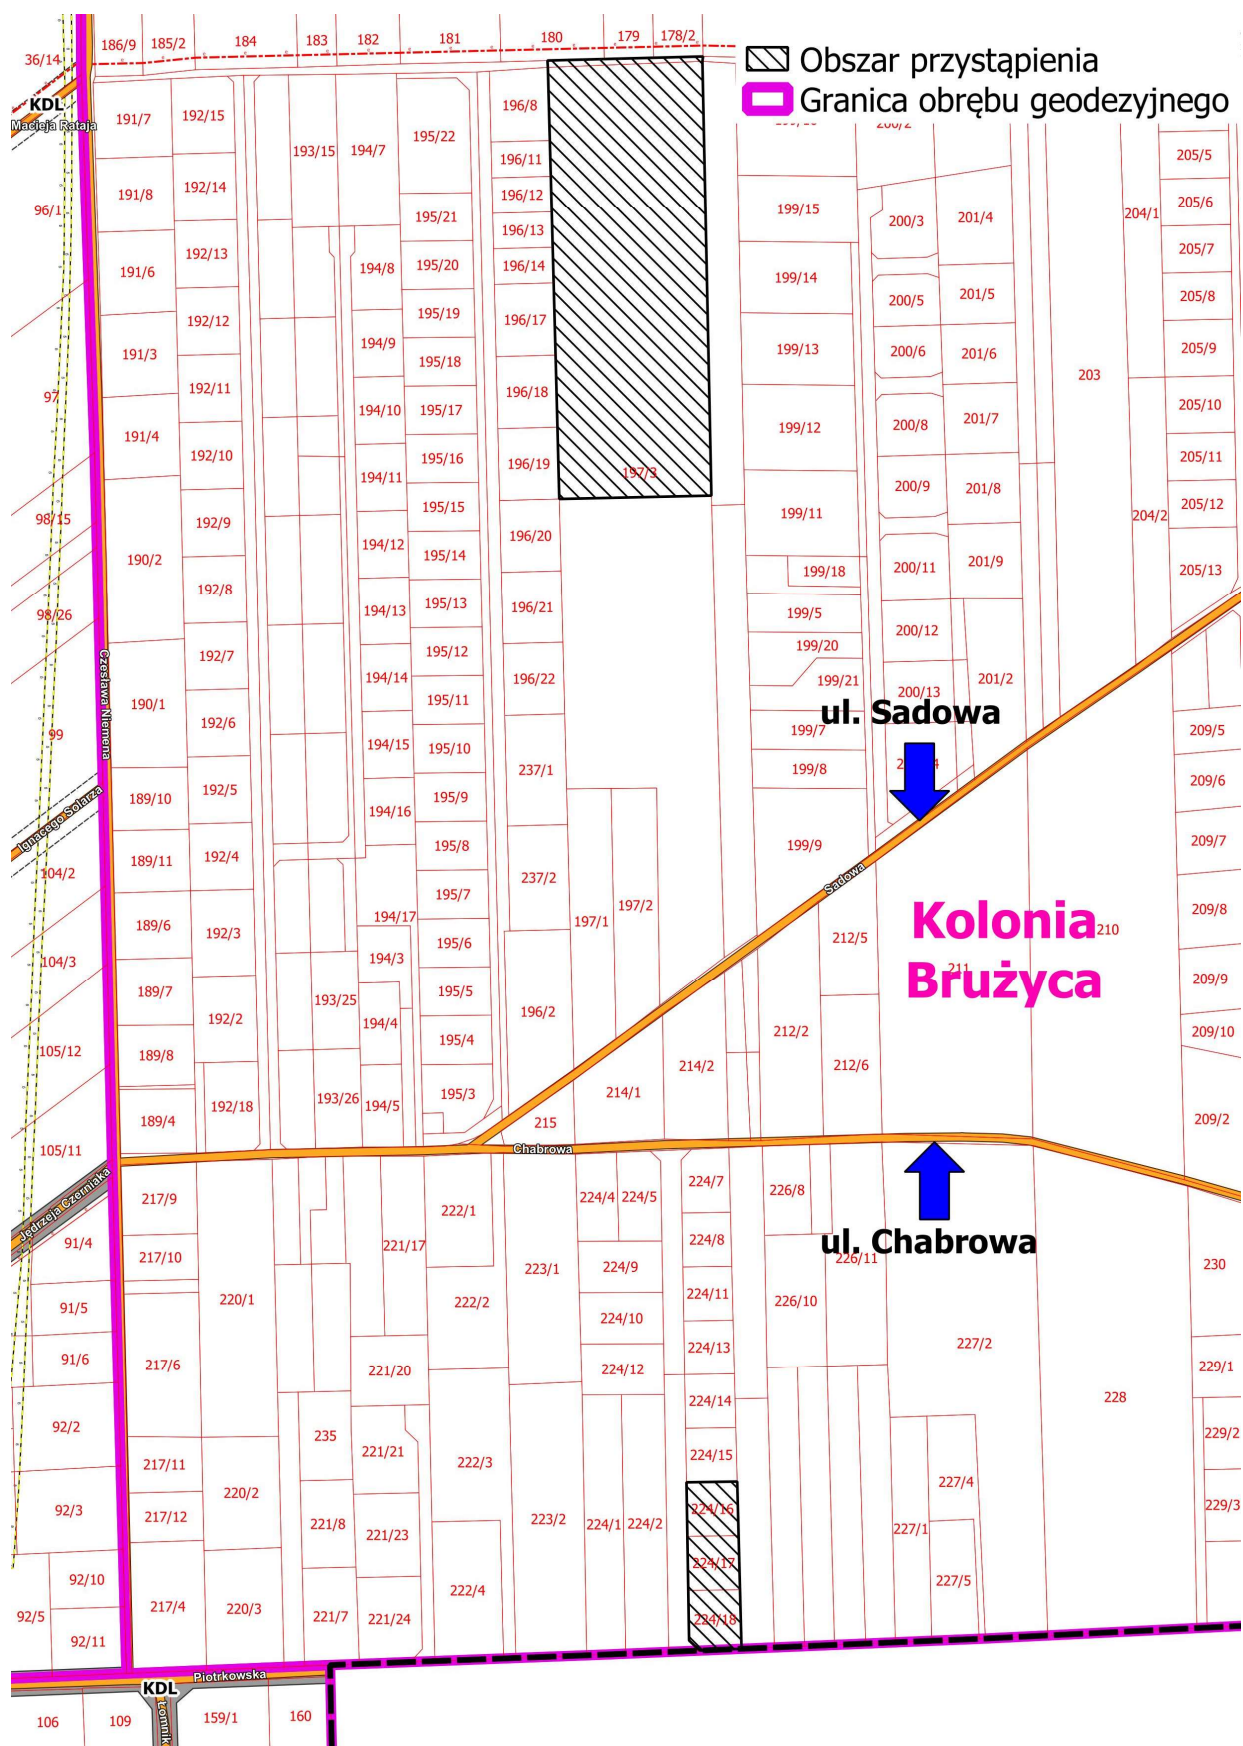

Załącznik nr 9 do Uchwały nr XXXV/265/21

Rady Miejskiej w Aleksandrowie Łódzkim


z dnia 25 lutego 2021 r.

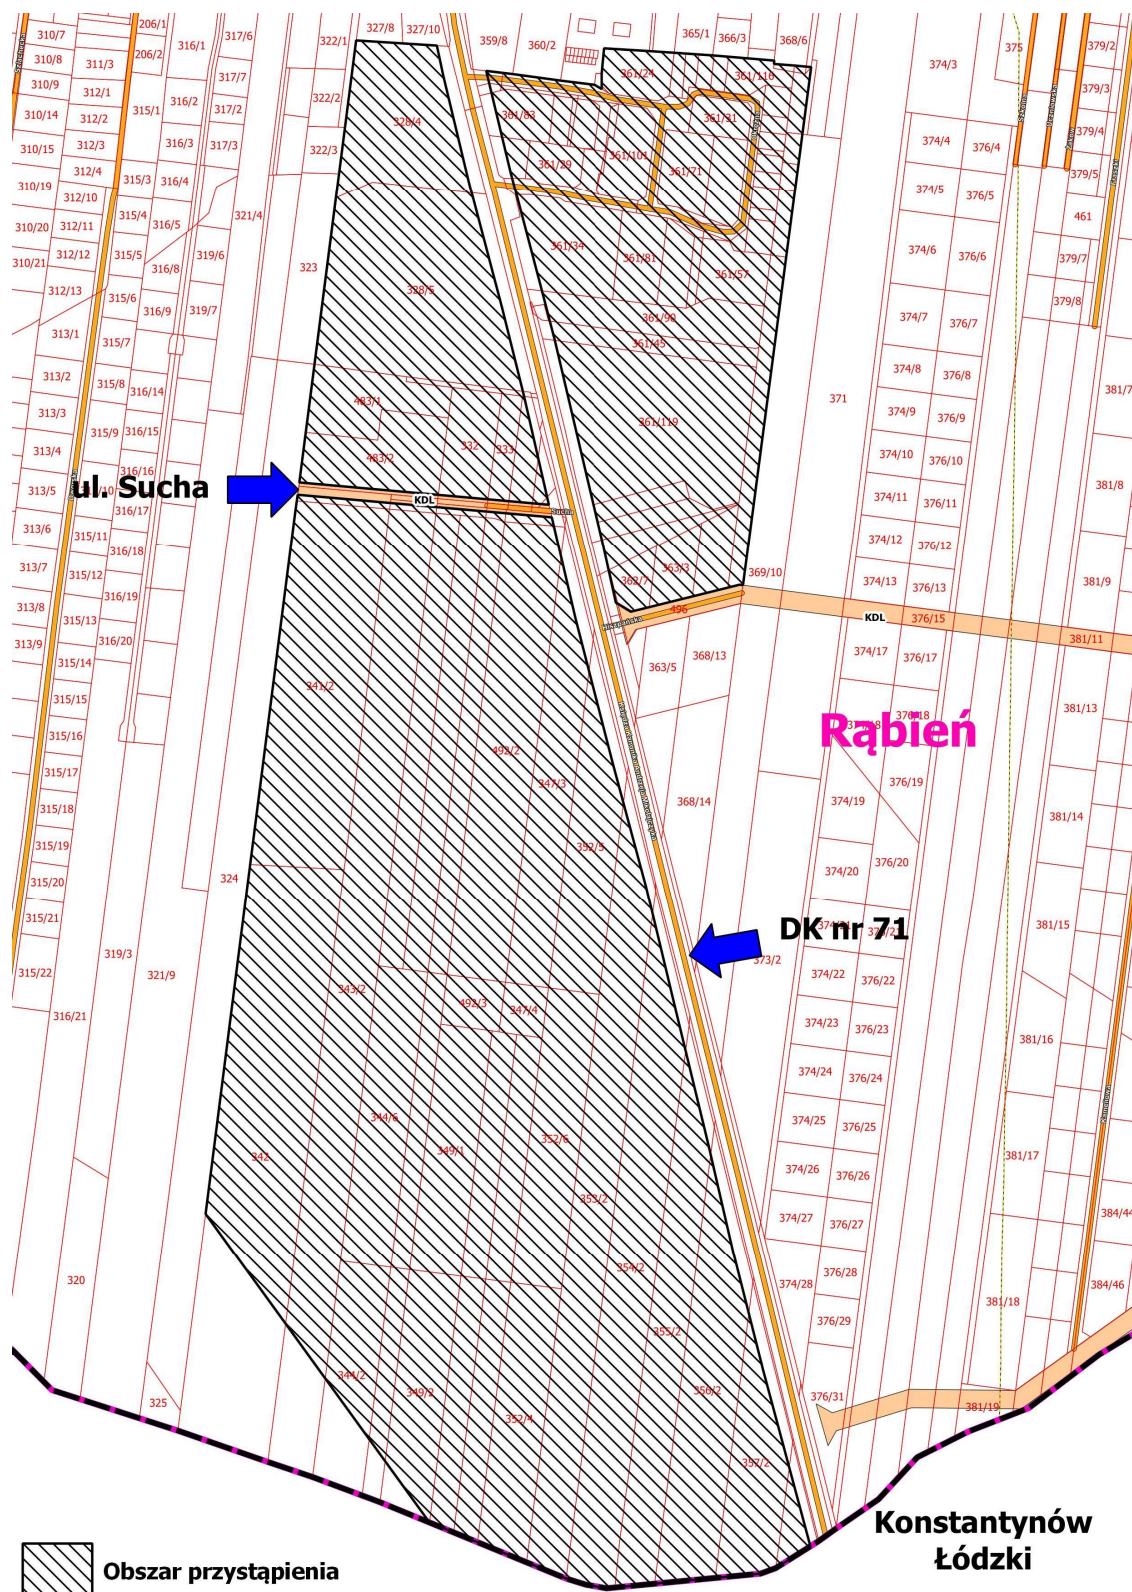

Załącznik nr 10 do Uchwały nr XXXV/265/21

Rady Miejskiej w Aleksandrowie Łódzkim


z dnia 25 lutego 2021 r.

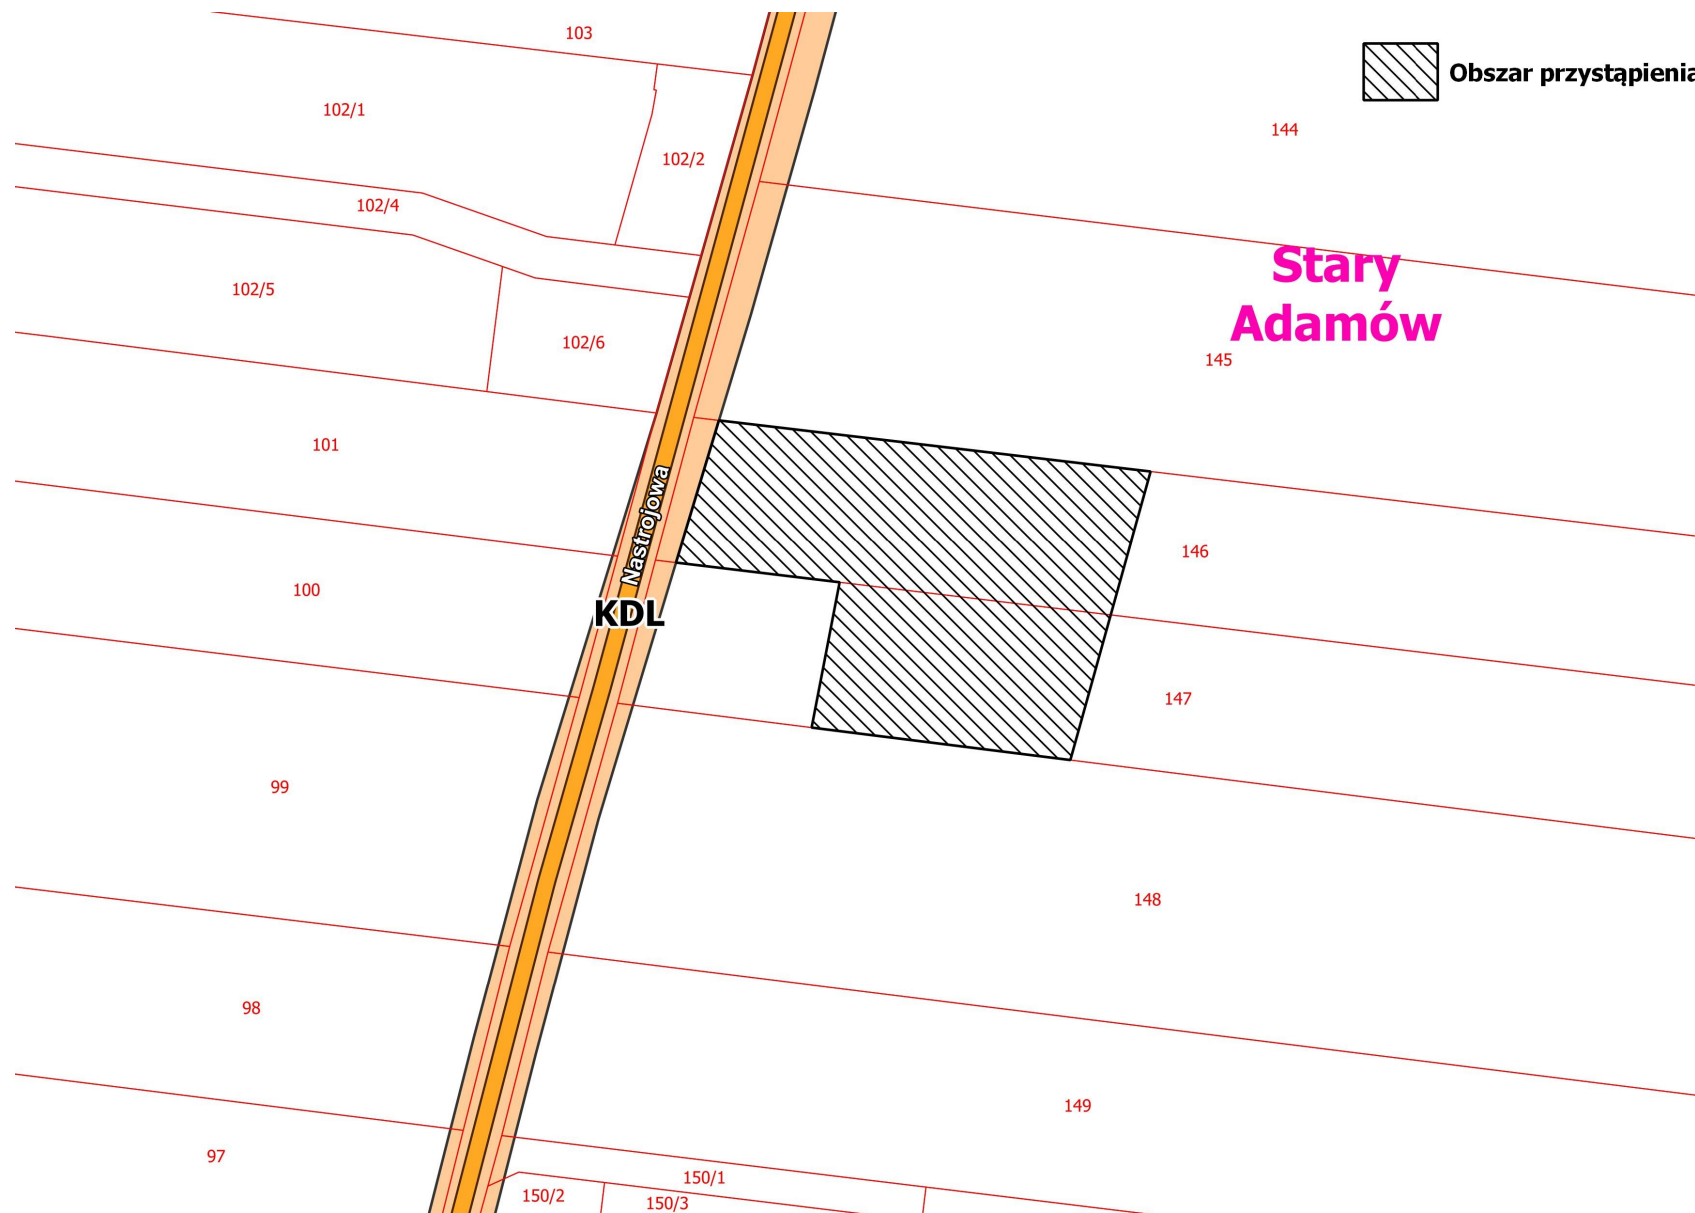

Załącznik nr 11 do Uchwały nr XXXV/265/21

Rady Miejskiej w Aleksandrowie Łódzkim


z dnia 25 lutego 2021 r.

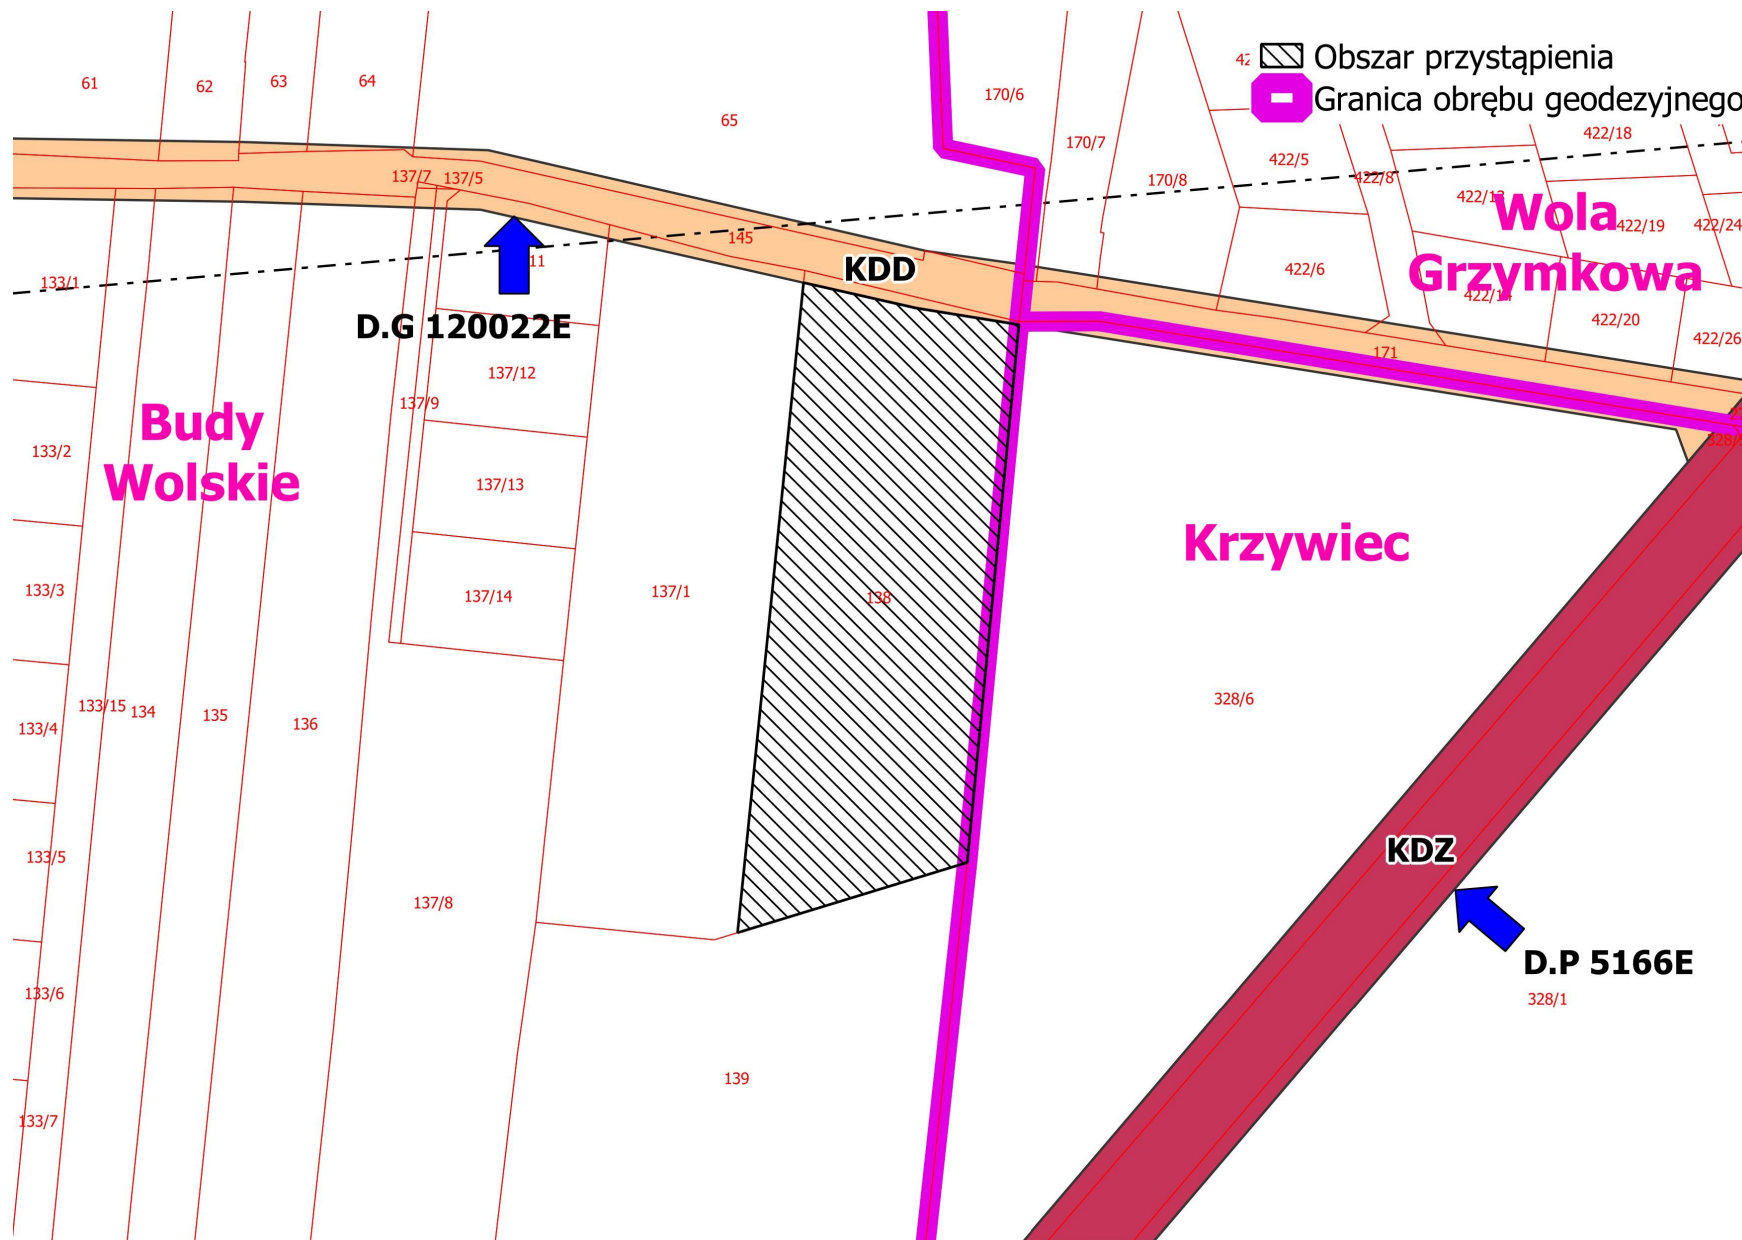

Załącznik nr 12 do Uchwały nr XXXV/265/21

Rady Miejskiej w Aleksandrowie Łódzkim

z dnia 25 lutego 2021 r.

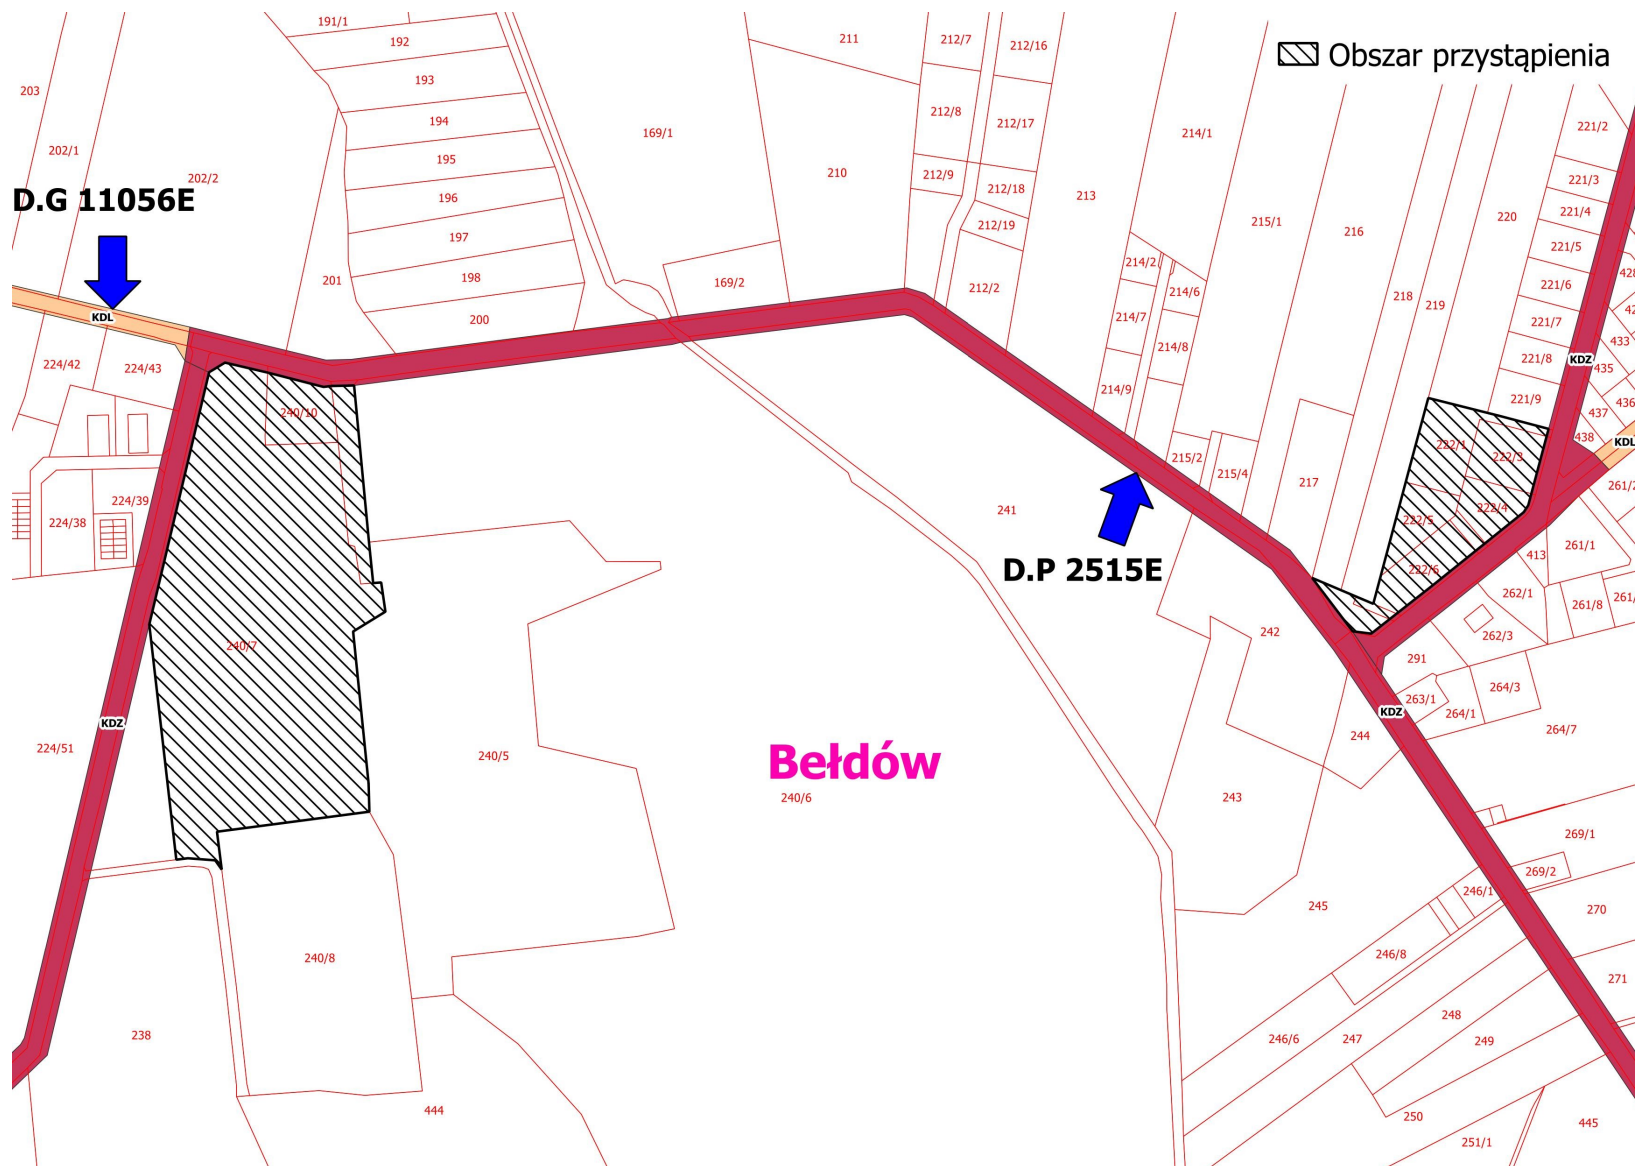

Załącznik nr 13 do Uchwały nr XXXV/265/21

Rady Miejskiej w Aleksandrowie Łódzkim

z dnia 25 lutego 2021 r.

