


Wrys z mapy ewidencyjnej

Dokument bez mocy prawnej!

Wygenerowany przez: uga_kappel (Krzysztof Appel - UG Aleksandrów Łódzki), 2009-08-07
09:35:30

Dla wybranej działki: 31/21

Skala 1:6000

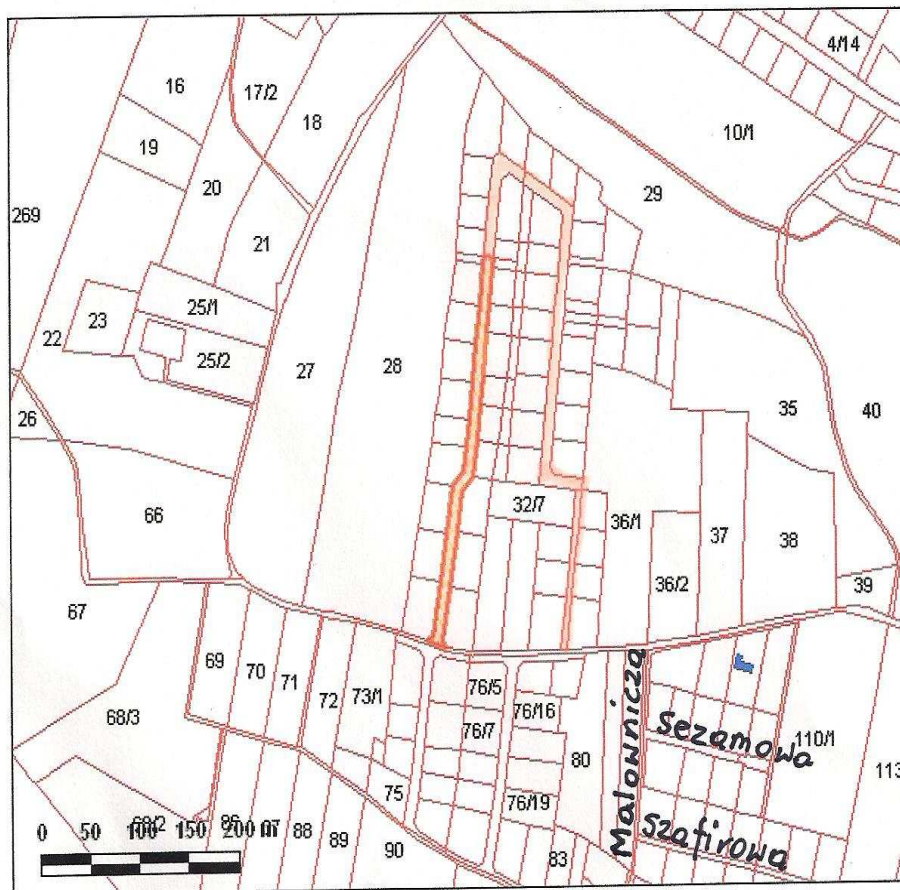

Numer:	31/21, 30/8, 32/41, 32/2
Identyfikator:	102004_5.0007.31/21
Jednostka ewidencyjna:	ALEKSANDRÓW ŁÓDZKI - OBSZAR WIEJSKI
Obręb:	BUDY WOLSKIE
Jednostka rejestrowa:	286