

Wyrys z mapy ewidencyjnej


Dokument bez mocy prawnej!

Wygenerowany przez: uga_ahenczke (Agnieszka Henczke - UG Aleksandrów Łódzki), 2009-08-05 15:42:10

Dla wybranej działki:

145

Skala 1:10000

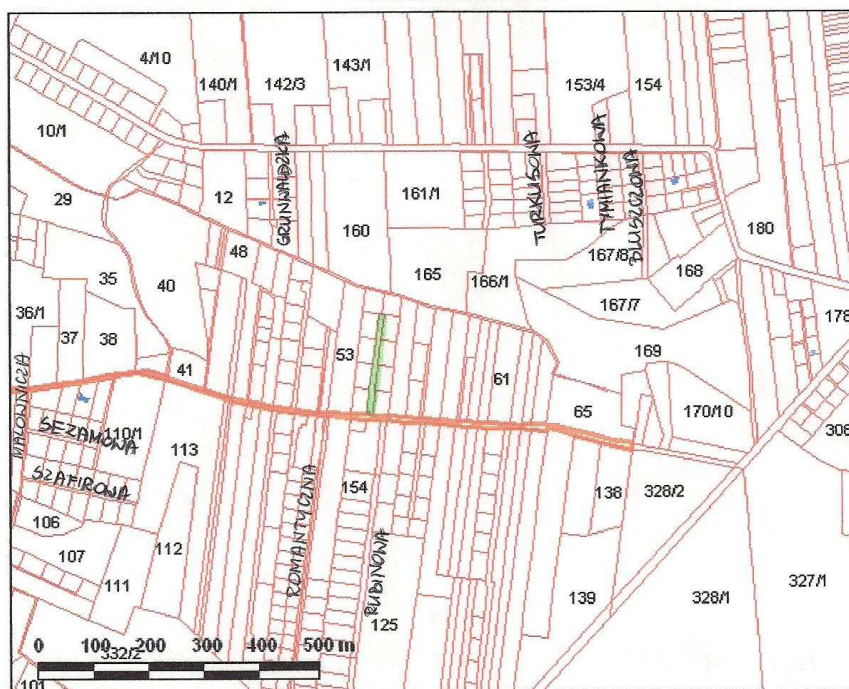

Numer:	145
Identyfikator:	102004_5.0007.145
Jednostka ewidencyjna:	ALEKSANDRÓW ŁÓDZKI - OBSZAR WIEJSKI
Obręb:	BUDY WOLSKIE
Jednostka rejestrowa:	58

Udostępniane informacje nie są dokumentami w postępowaniach administracyjnych i innych.
Dokumenty należy zamawiać w Wydziale Geodezji co podlega opłatom zgodnie z rozporządzeniem z dnia 19 lutego 2004r. w sprawie wysokości opłat za czynności geodezyjne i kartograficzne oraz udzielanie informacji, a także za wykonywanie wyrysów i wypisów z operatu ewidencyjnego (Dz.U. Nr 37 poz.333).