



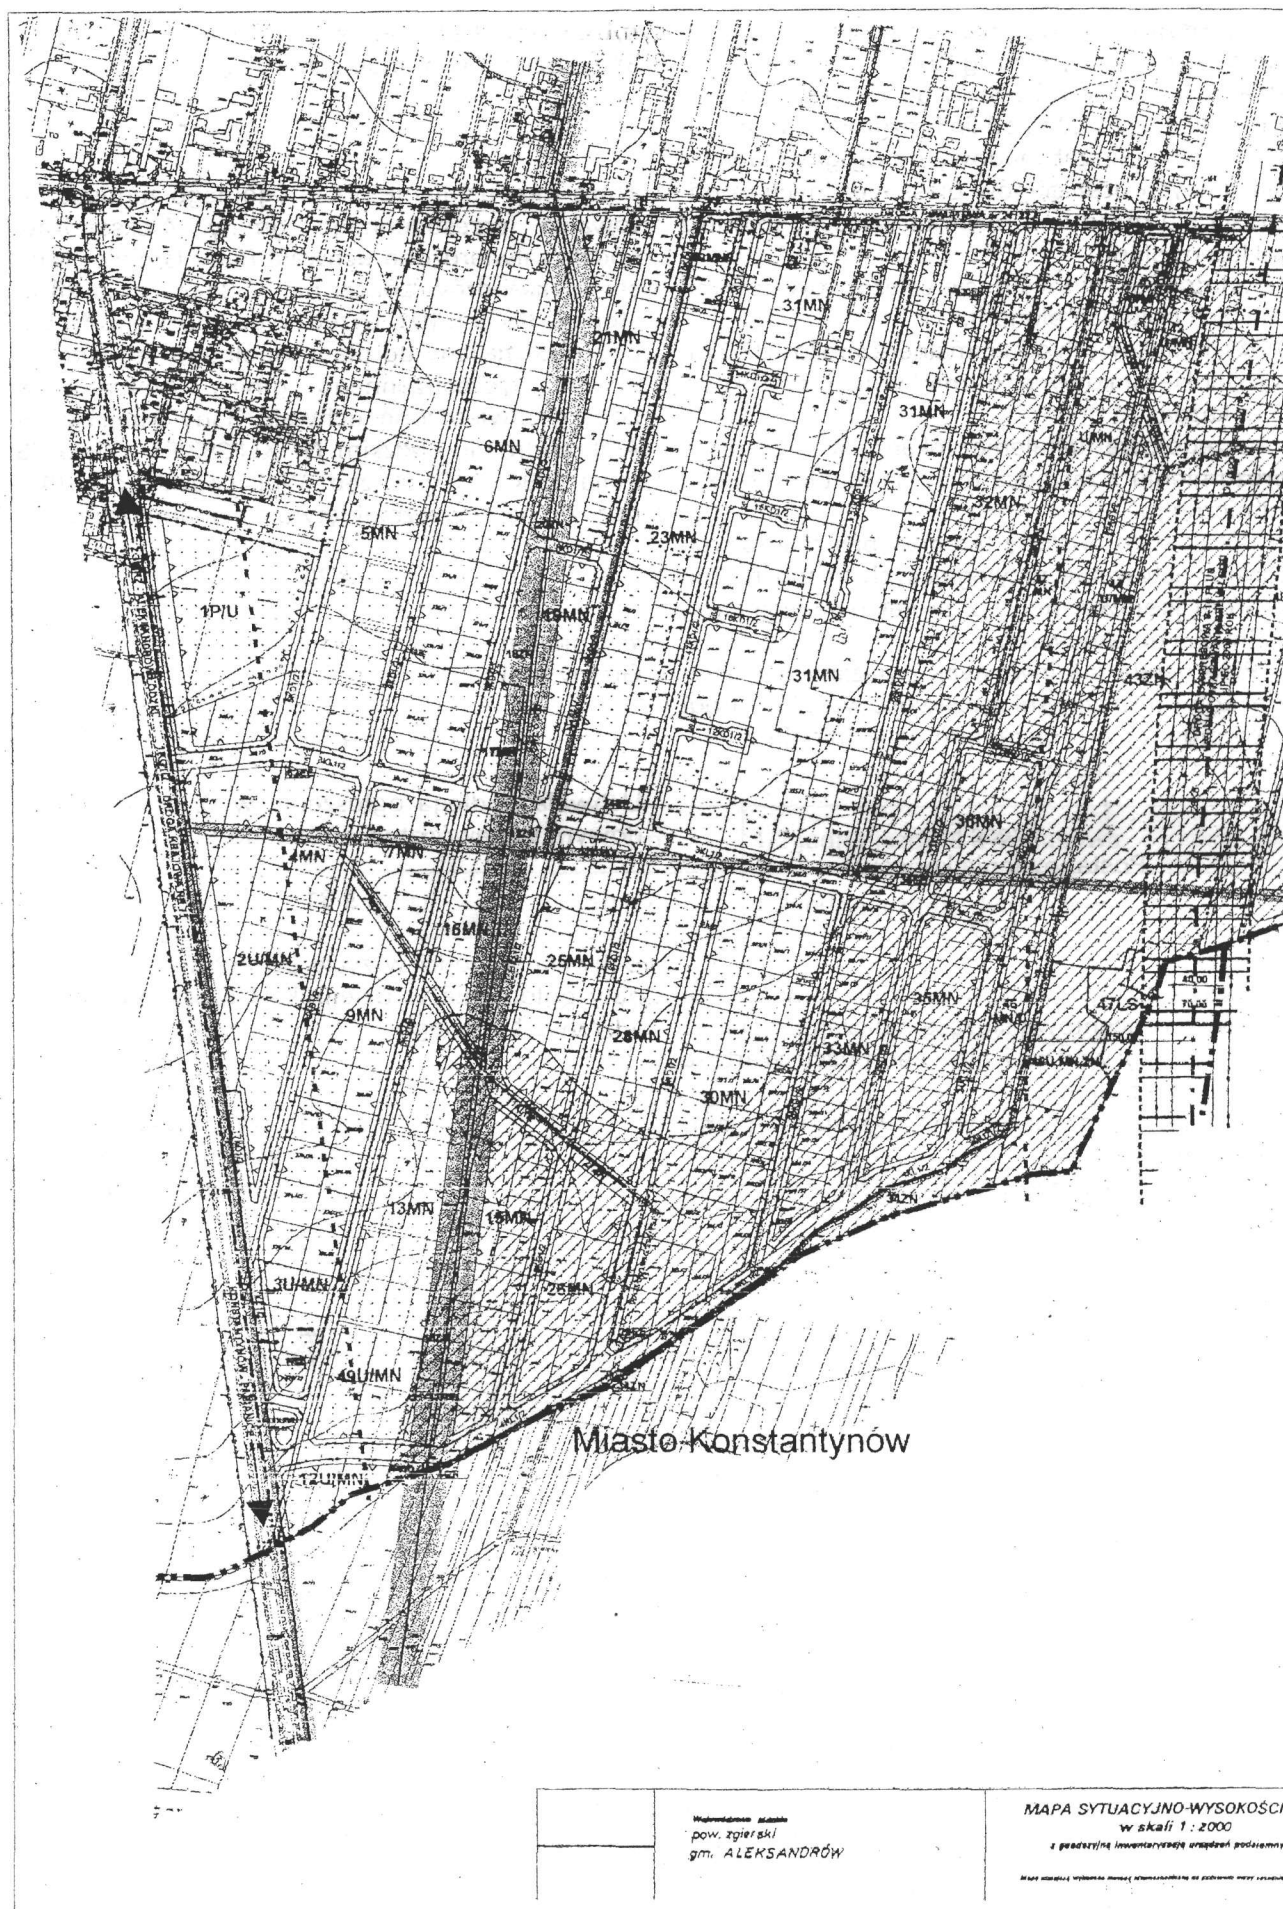

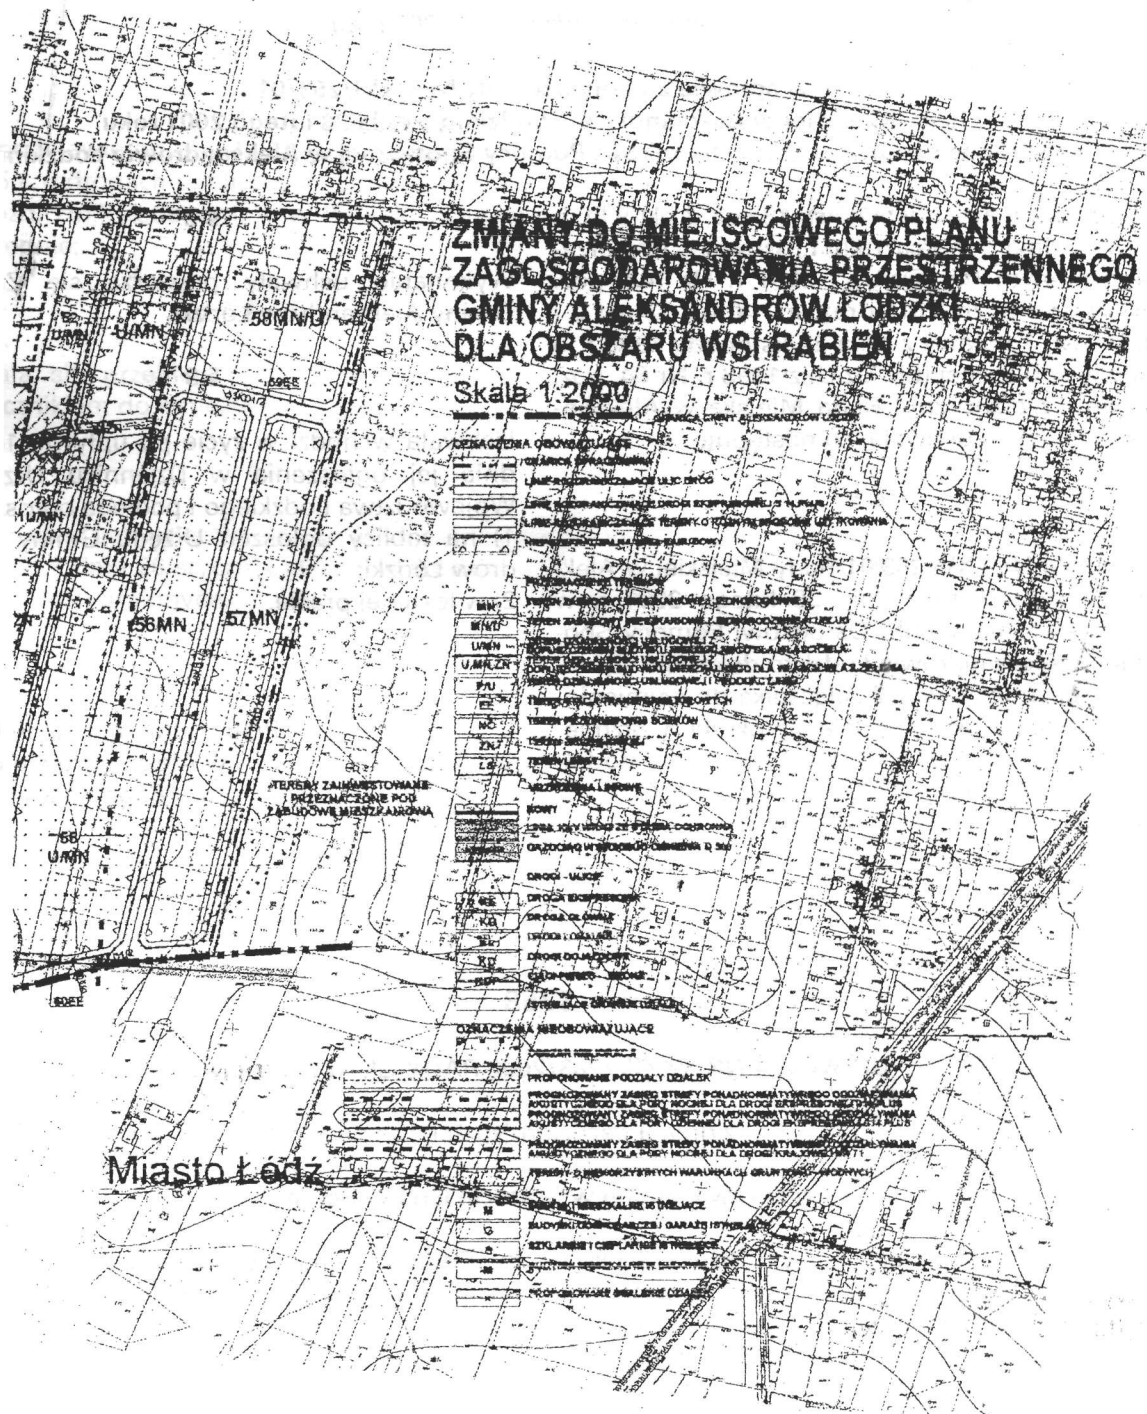

Niniejszy rysunek planu stanowi załącznik nr 1 do Uchwały Nr XLV/410/02 Rady gminy Aleksandrów Łódzki z dnia 26 września 2002 r. W sprawie uchwalenia zmiany do miejscowego planu zagospodarowania przestrzennego gminy Aleksandrów Łódzki i jest integralną częścią planu