


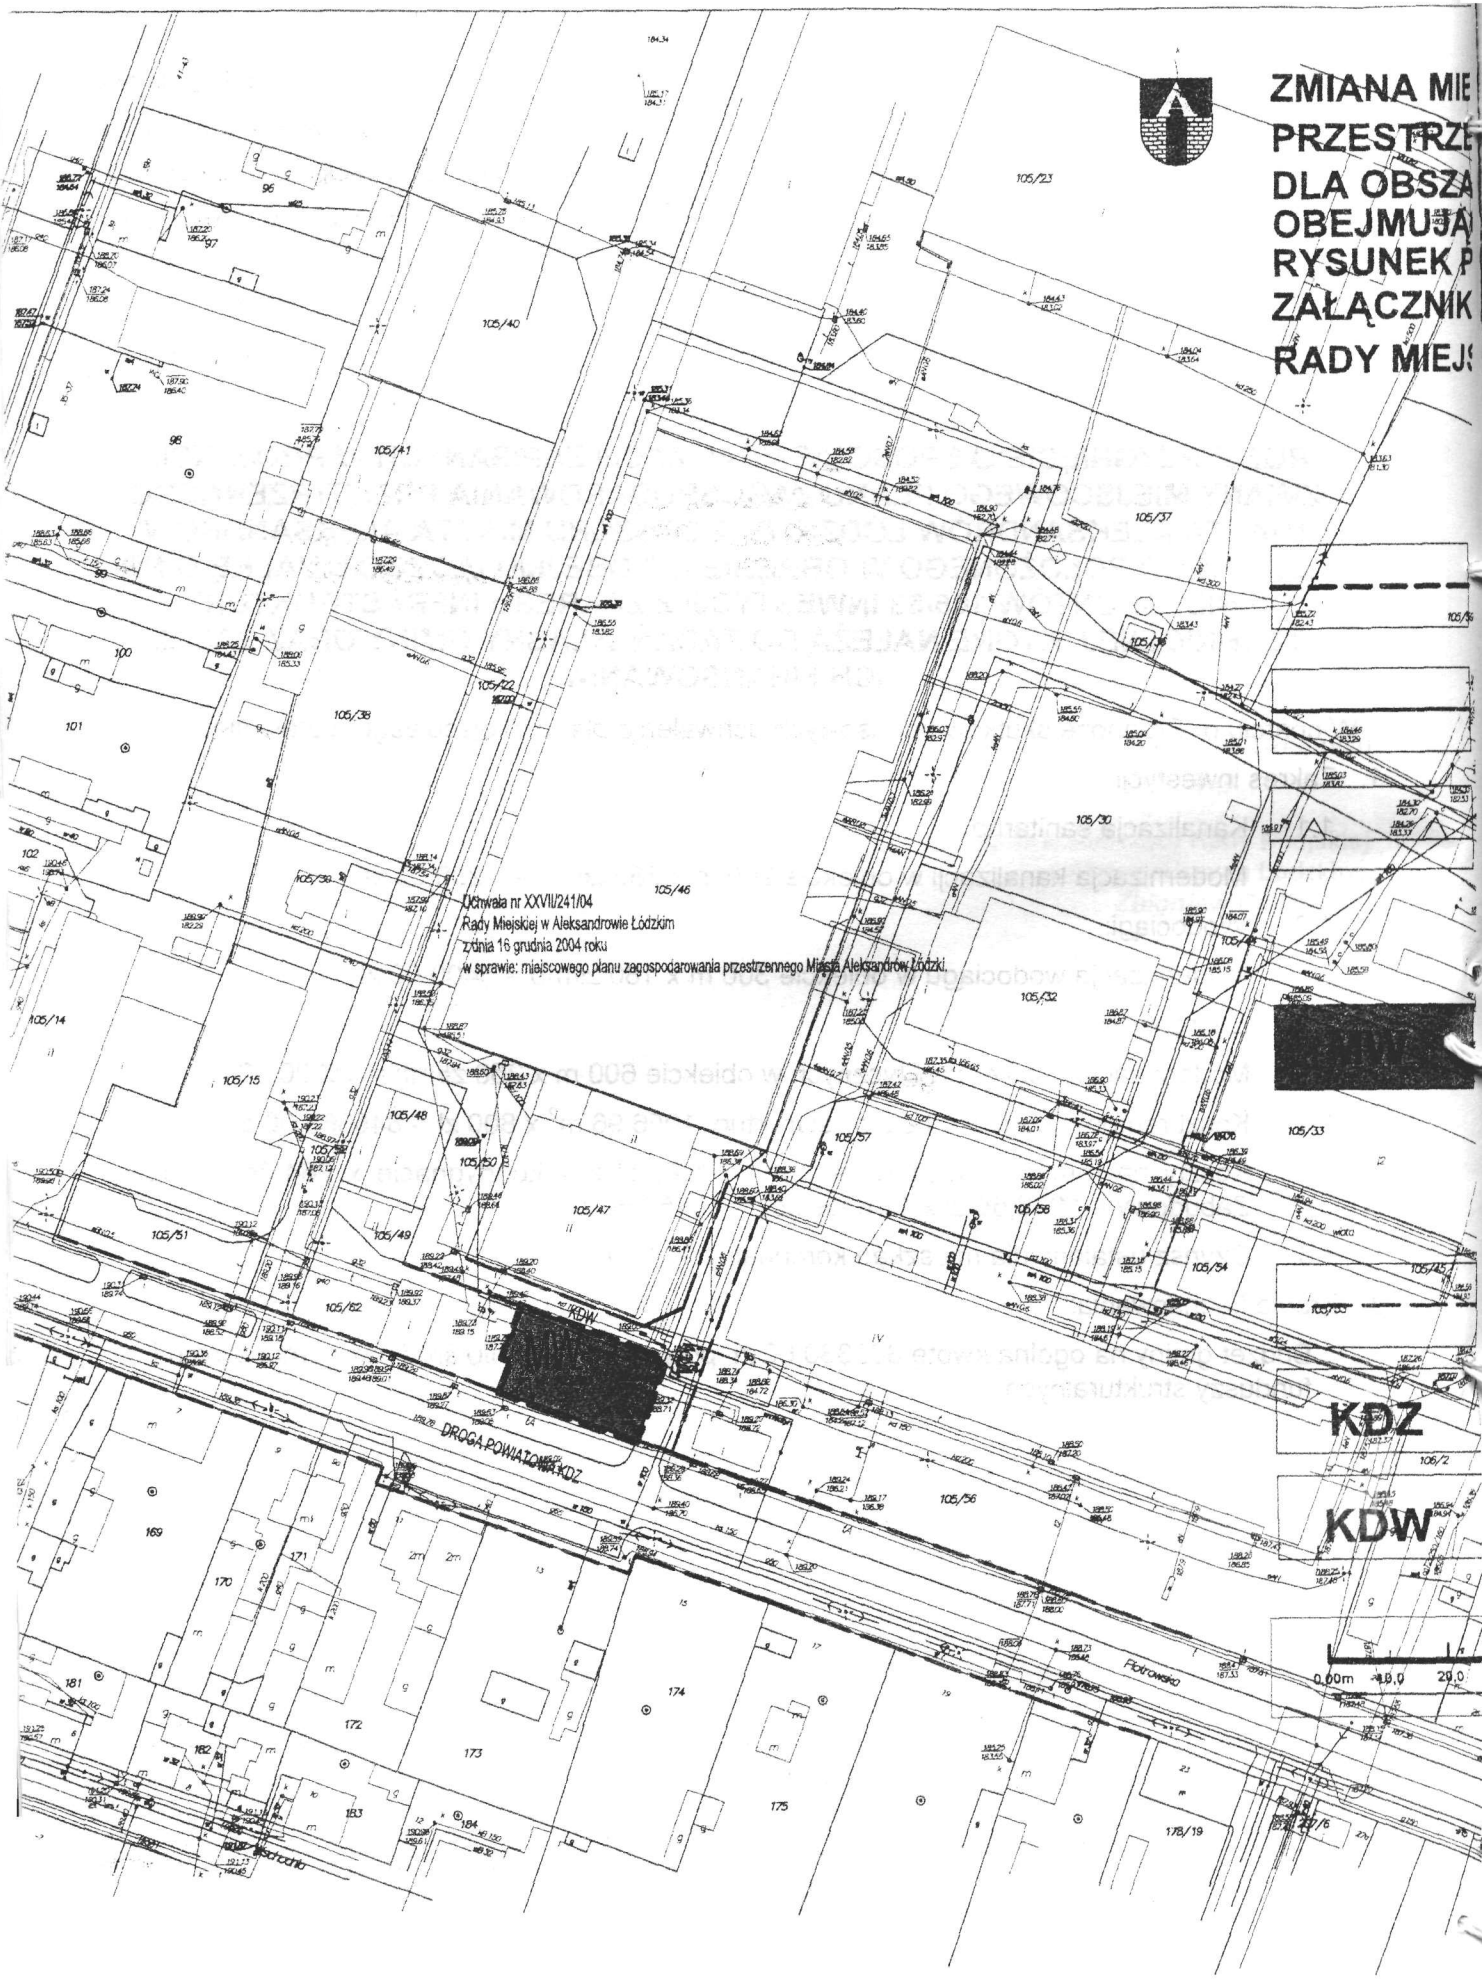

ZMIANA MIE PRZESTRZENI DLA OBSZARU OBEJMUJĄCY RYSUNEK P ZAŁĄCZNIK RADY MIEJS

Uchwała nr XXVIII/241/04
Rady Miejskiej w Aleksandrowie Łódzkim
z dnia 16 grudnia 2004 roku
w sprawie: miejscowego planu zagospodarowania przestrzennego Miasta Aleksandrów Łódzki.



**UJSCOWEGO PLANU ZAGOSPODAROWANIA
MIASTA ALEKSANDRÓW ŁÓDZKI
DROGI MIASTA ALEKSANDROWA ŁÓDZKIEGO POŁOŻONEGO W OBRĘBIE A-2
DZIAŁKI O NR EWID. GRUNTÓW 105/63
PLANU SKALA 1:1000
NR 1 DO UCHWAŁY NR LVII/391/06
MIASTOWSKIEJ W ALEKSANDROWIE ŁÓDZKIM Z DNIA 28 WRZEŚNIA 2006 ROKU**

