



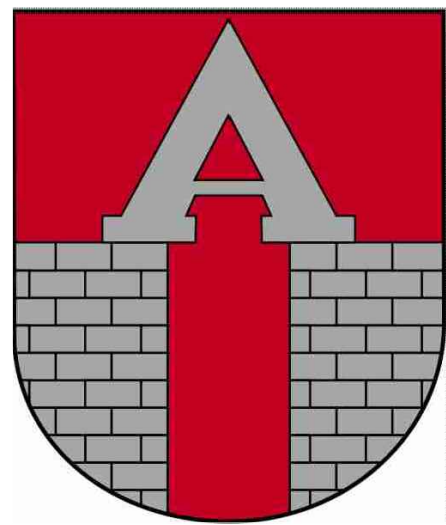

MIEJSCOWY PLAN ZAGOSPODAROWANIA PRZESTRZENNEGO MIASTA ALEKSANDRÓW ŁÓDZKI DLA FRAGMENTÓW OBRĘBÓW A-7 i A-2

NINIEJSZY RYSUNEK PLANU STANOWI ZAŁĄCZNIK NR 1
DO UCHWAŁY NR.....RADY MIASTA ALEKSANDROWA ŁÓDZKIEGO Z DNIA.....ROKU
W SPRAWIE UCHWALENIA ZMIANY CZĘŚCI MIEJSCOWEGO PLANU ZAGOSPODAROWANIA PRZESTRZENNEGO MIASTA ALEKSANDRÓW ŁÓDZKI

SKALA 1 : 1 000 ZMNIEJSZENIE SKALA 1 : 2 000

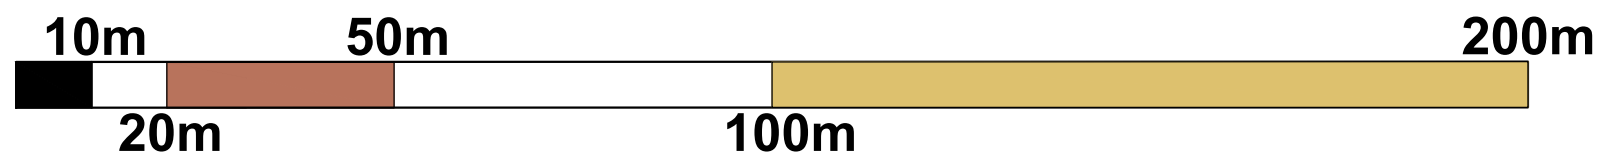

LEGENDA

OZNACZENIA OBOWIĄZUJĄCE

- GRANICA OBSZARU OBJĘTEGO PLANEM MIEJSCOWYM
- LINIE ROZGRANICZAJĄCE TERENY O RÓŻNYM PRZEZNACZENIU LUB RÓŻNYCH ZASADACH ZAGOSPODAROWANIA
- NIEPRZEKACZALNE LINIE ZABUDOWY

PRZEZNACZENIE TERENÓW

- U, MN** TERENY ZABUDOWY USŁUGOWO-MIESZKANIOWEJ
- P, U** TERENY OBIEKTÓW PRODUKCYJNYCH, SKŁADÓW I MAGAZYNÓW
- KDL** TERENY DRÓG LOKALNYCH
- KDD** TEREN DROGI DOJAZDOWEJ
- KPJ** TEREN CIĄGU PIESZO-JEZDZNEGO

OZNACZENIA INFORMACYJNE

- LINIA ELEKTROENERGETYCZNA WYSOKIEGO NAPIĘCIA 110kV WRAZ Z OBSZAREM POTENCJALNEGO ODDZIAŁYWANIA
- LINIA ELEKTROENERGETYCZNA ŚREDNIEGO NAPIĘCIA 15kV WRAZ Z OBSZAREM POTENCJALNEGO ODDZIAŁYWANIA
- OBSZARY ZMELIOROWANE
- LINIE ROZGRANICZAJĄCE DRÓG PUBLICZNYCH POZA OBSZAREM PLANU
- GRANICE NIERUCHOMOŚCI WE WŁADANIU TYCH SAMYCH WŁAŚCICIELI

OZNACZENIA PROGNOZY ODDZIAŁYWANIA NA ŚRODOWISKO




- ZMIANA CHARAKTERU ZAINWESTOWANIA
- OGROMACZENIE POWIERZCHNI BIOLOGICZNIE CZYNNEJ TERENÓW PRZEZNACZONYCH POD ZABUDOWĘ
- POTENCJALNE ZWIĘKSZENIE POWIERZCHNI UTWARDZONYCH NA TERENACH PRZEWIDYWANEGO ZAINWESTOWANIA
- MOŻLIWOŚĆ WYSTĄPIENIA TYMCZASOWYCH UCIAŻLIWOŚCI ZWIĄZANYCH Z REALIZACJĄ ZAMIERZEŃ INWESTYCYJNYCH
- PODNIESIENIE STANDARDU ZAMIESZKANIA I PRZEBYWANIA W WYNIKU REALIZACJI USTALEŃ PLANU - PO ZREALIZOWANIU ZAMIERZEŃ Z ZAKRESU INFRASTRUKTURY TECHNICZNEJ STANDARD WYSOKI

Podkład mapowy w formie mapy numerycznej miasta i gminy Aleksandrów Łódzki pozyskany został za Starostwa Powiatowego w Zgierz w trybie art. 14 ust. 1 ustawy z dnia 4 marca 2010 roku o infrastrukturze informacji przestrzennej (Dz. U. z dnia 7 maja 2010 roku Nr 76, poz. 489), w dniu 14 grudnia 2010 roku

WYRYS ZE STUDIUM UWARUNKOWAŃ I KIERUNKÓW ZAGOSPODAROWANIA PRZESTRZENNEGO GMINY ALEKSANDRÓW ŁÓDZKI

SKALA 1:5 000

GRANICA OBSZARU OBJĘTEGO PLANEM MIEJSCOWYM

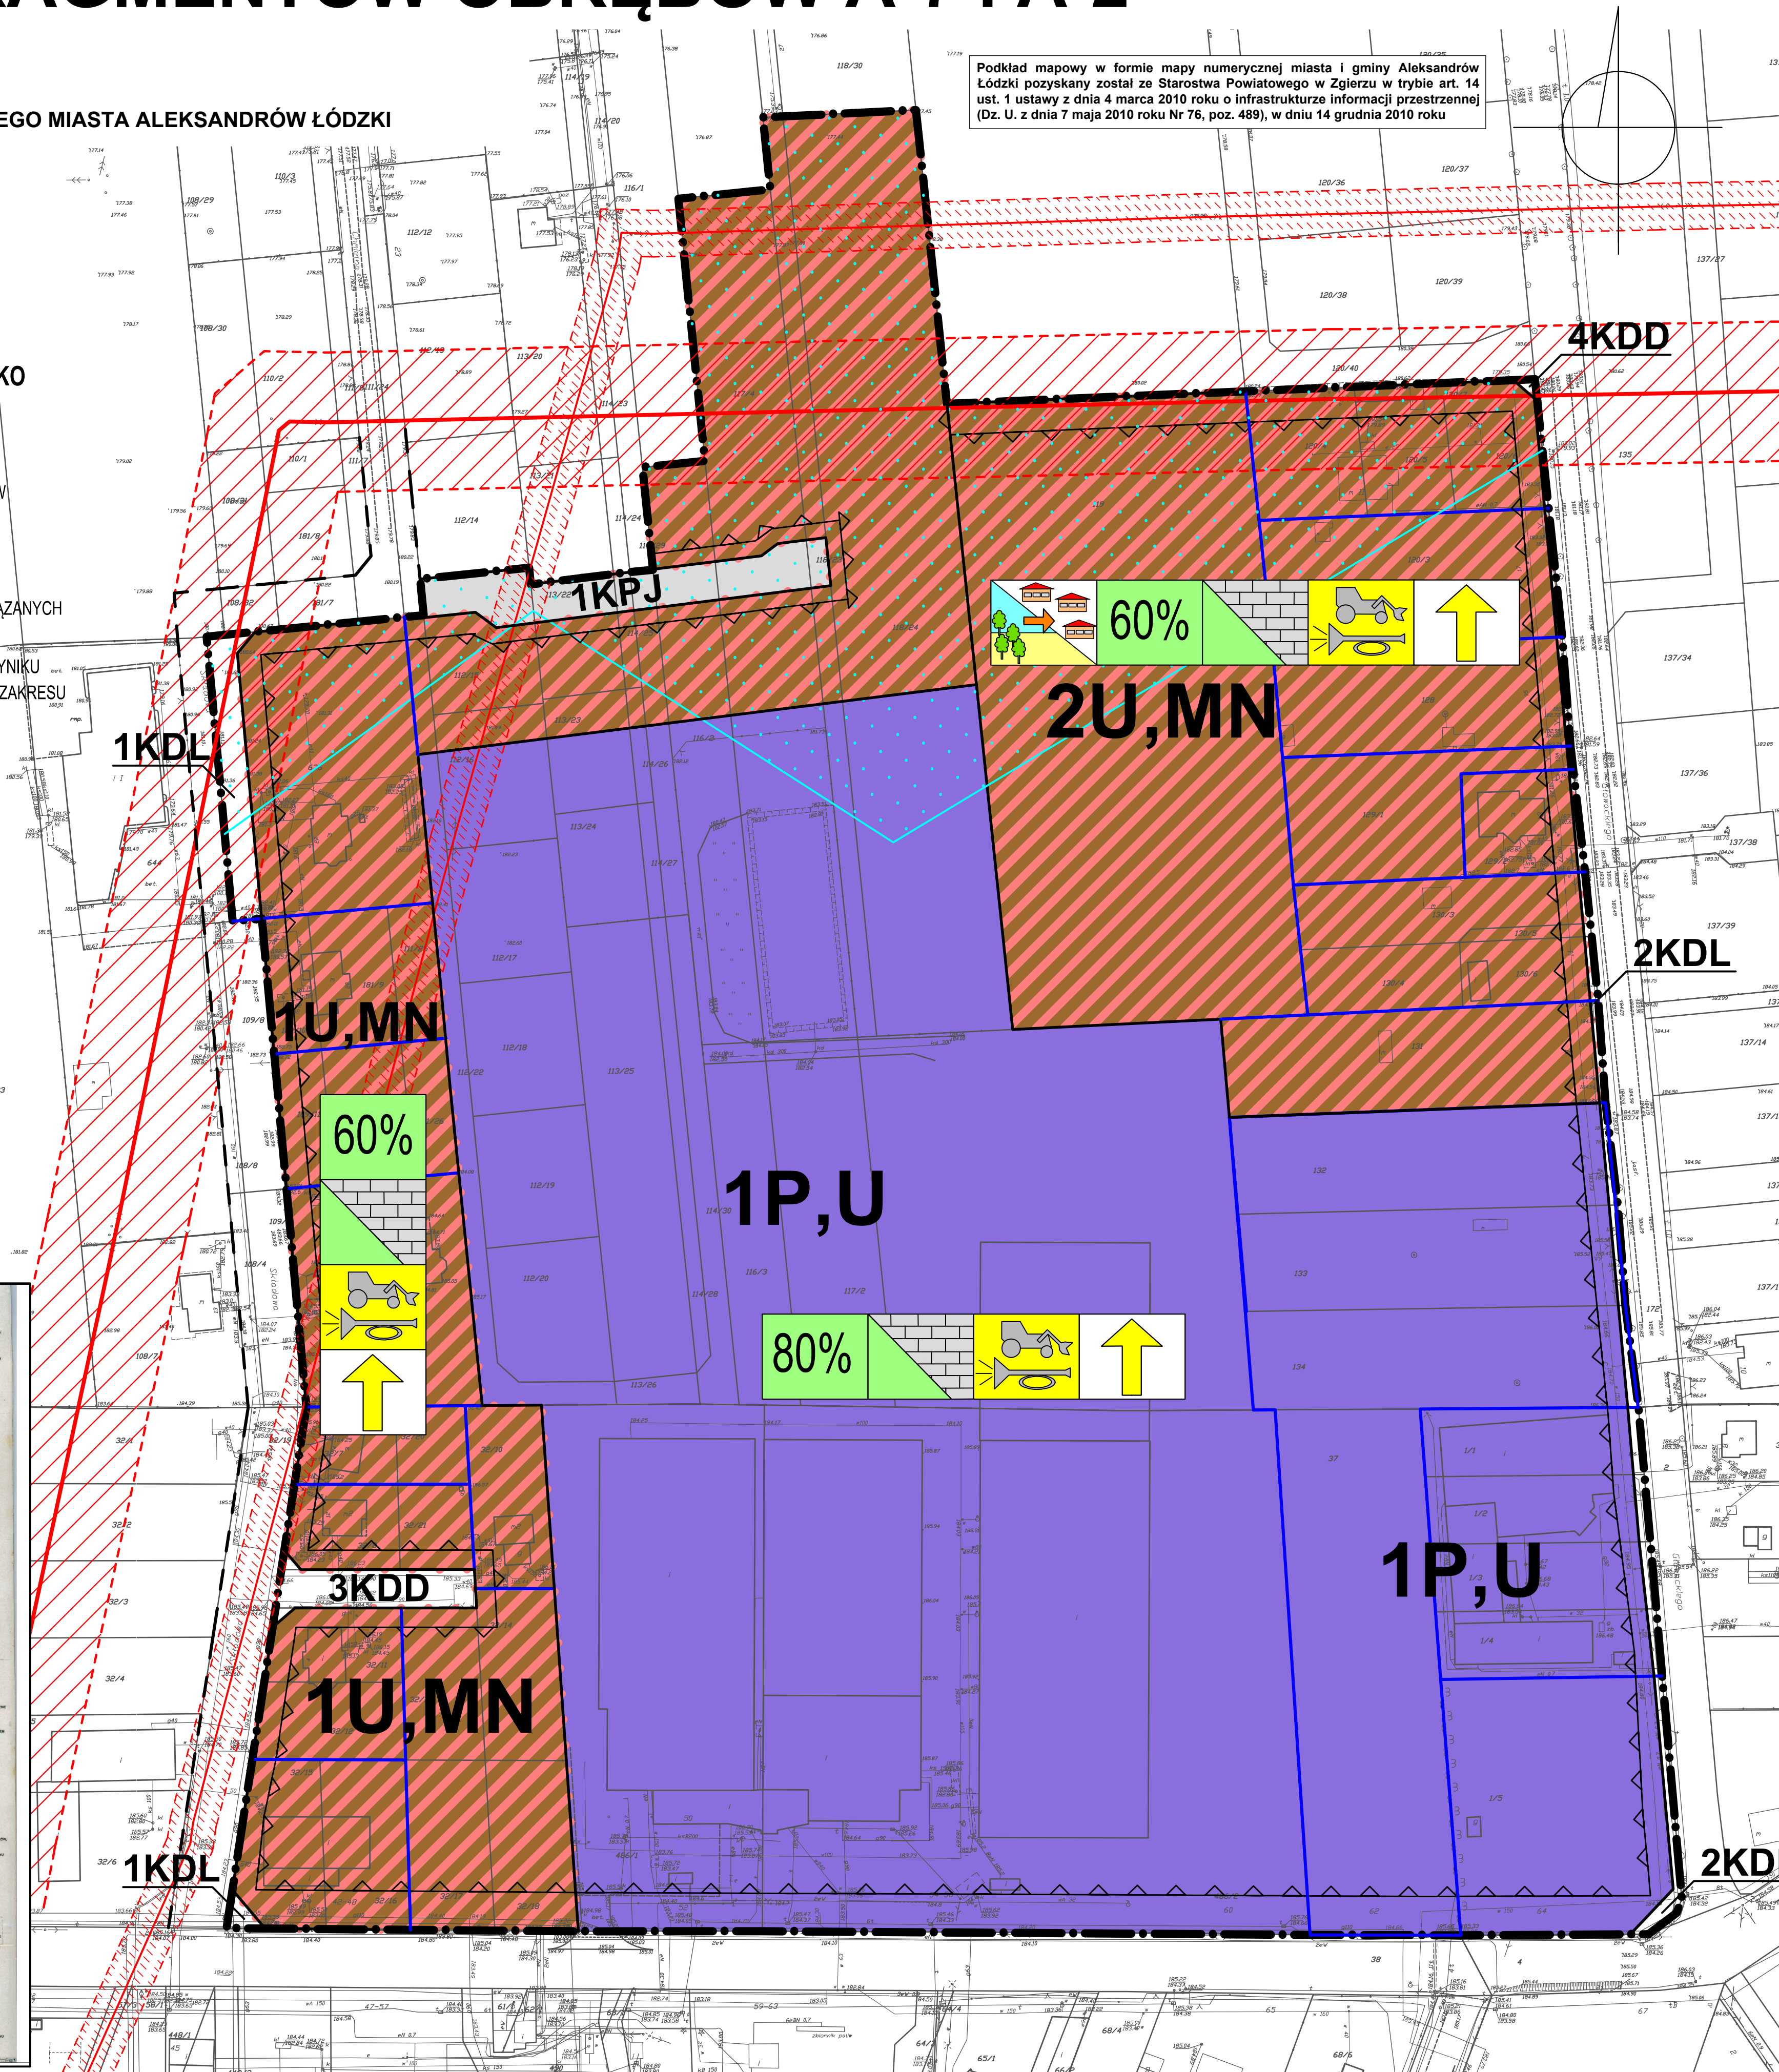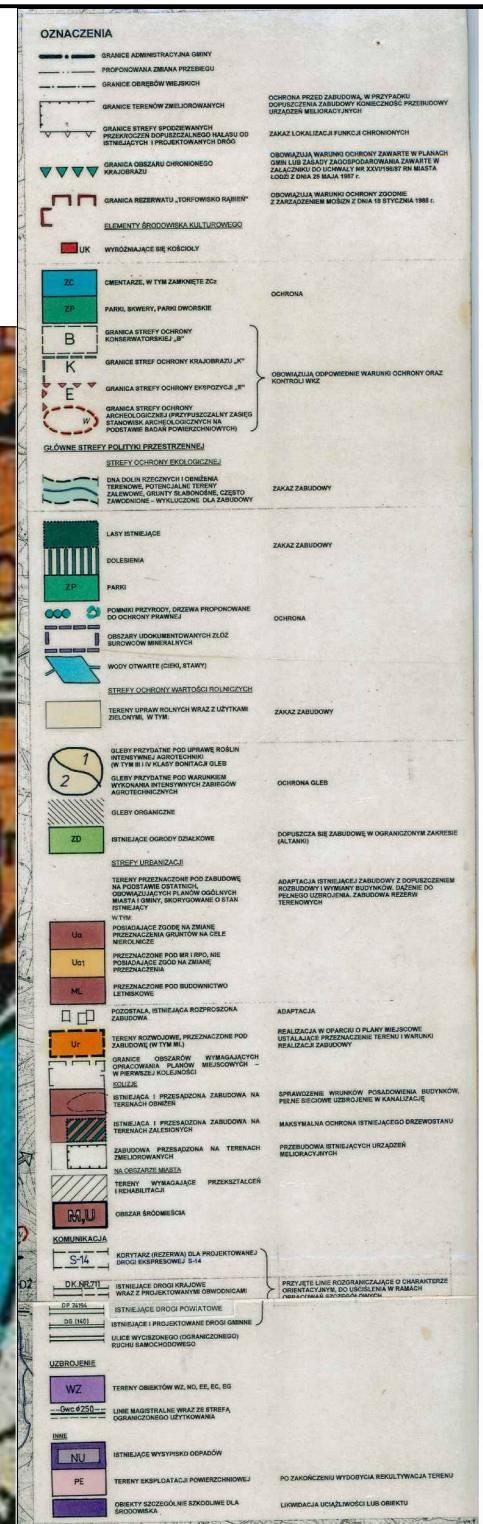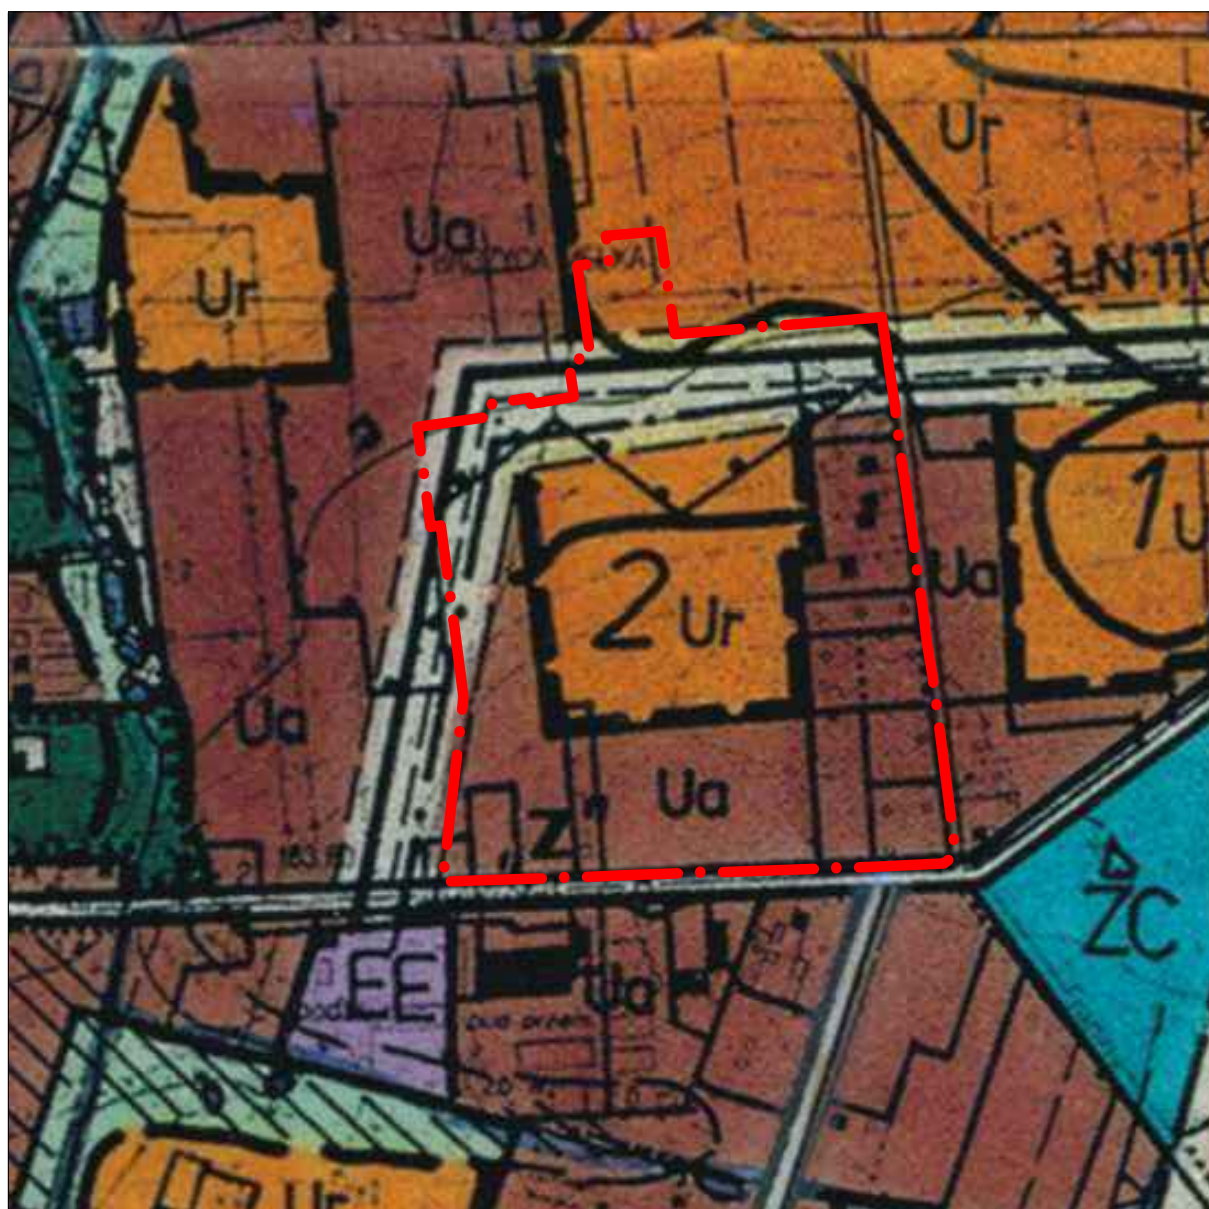

TEMAT	ZMIANA CZĘŚCI MIEJSCOWEGO PLANU ZAGOSPODAROWANIA PRZESTRZENNEGO MIASTA ALEKSANDRÓW ŁÓDZKI DLA FRAGMENTÓW OBRĘBÓW A-7 i A-2
AUTORZY	mgr Marian Reterski mgr Krzysztof Parszewski
WSPÓŁPRACA	mgr inż. Monika Pasternak-Wisniewska mgr inż. Elżbieta Kurzyńska tech. Anna Potocka
RYSUNEK	PROGNOZA ODDZIAŁYWANIA NA ŚRODOWISKO
DATA	SIERPIEŃ 2012