


PROGNOZA ODDZIAŁYWANIA NA ŚRODOWISKO


	TEREN CHRONIONY AKUSTYCZNIE		TEREN ZIELENI URZĄDZONEJ DO ZACHOWANIA
			ISTNIEJĄCE DROGI O DUŻEJ UCIAŹLIWOŚCI

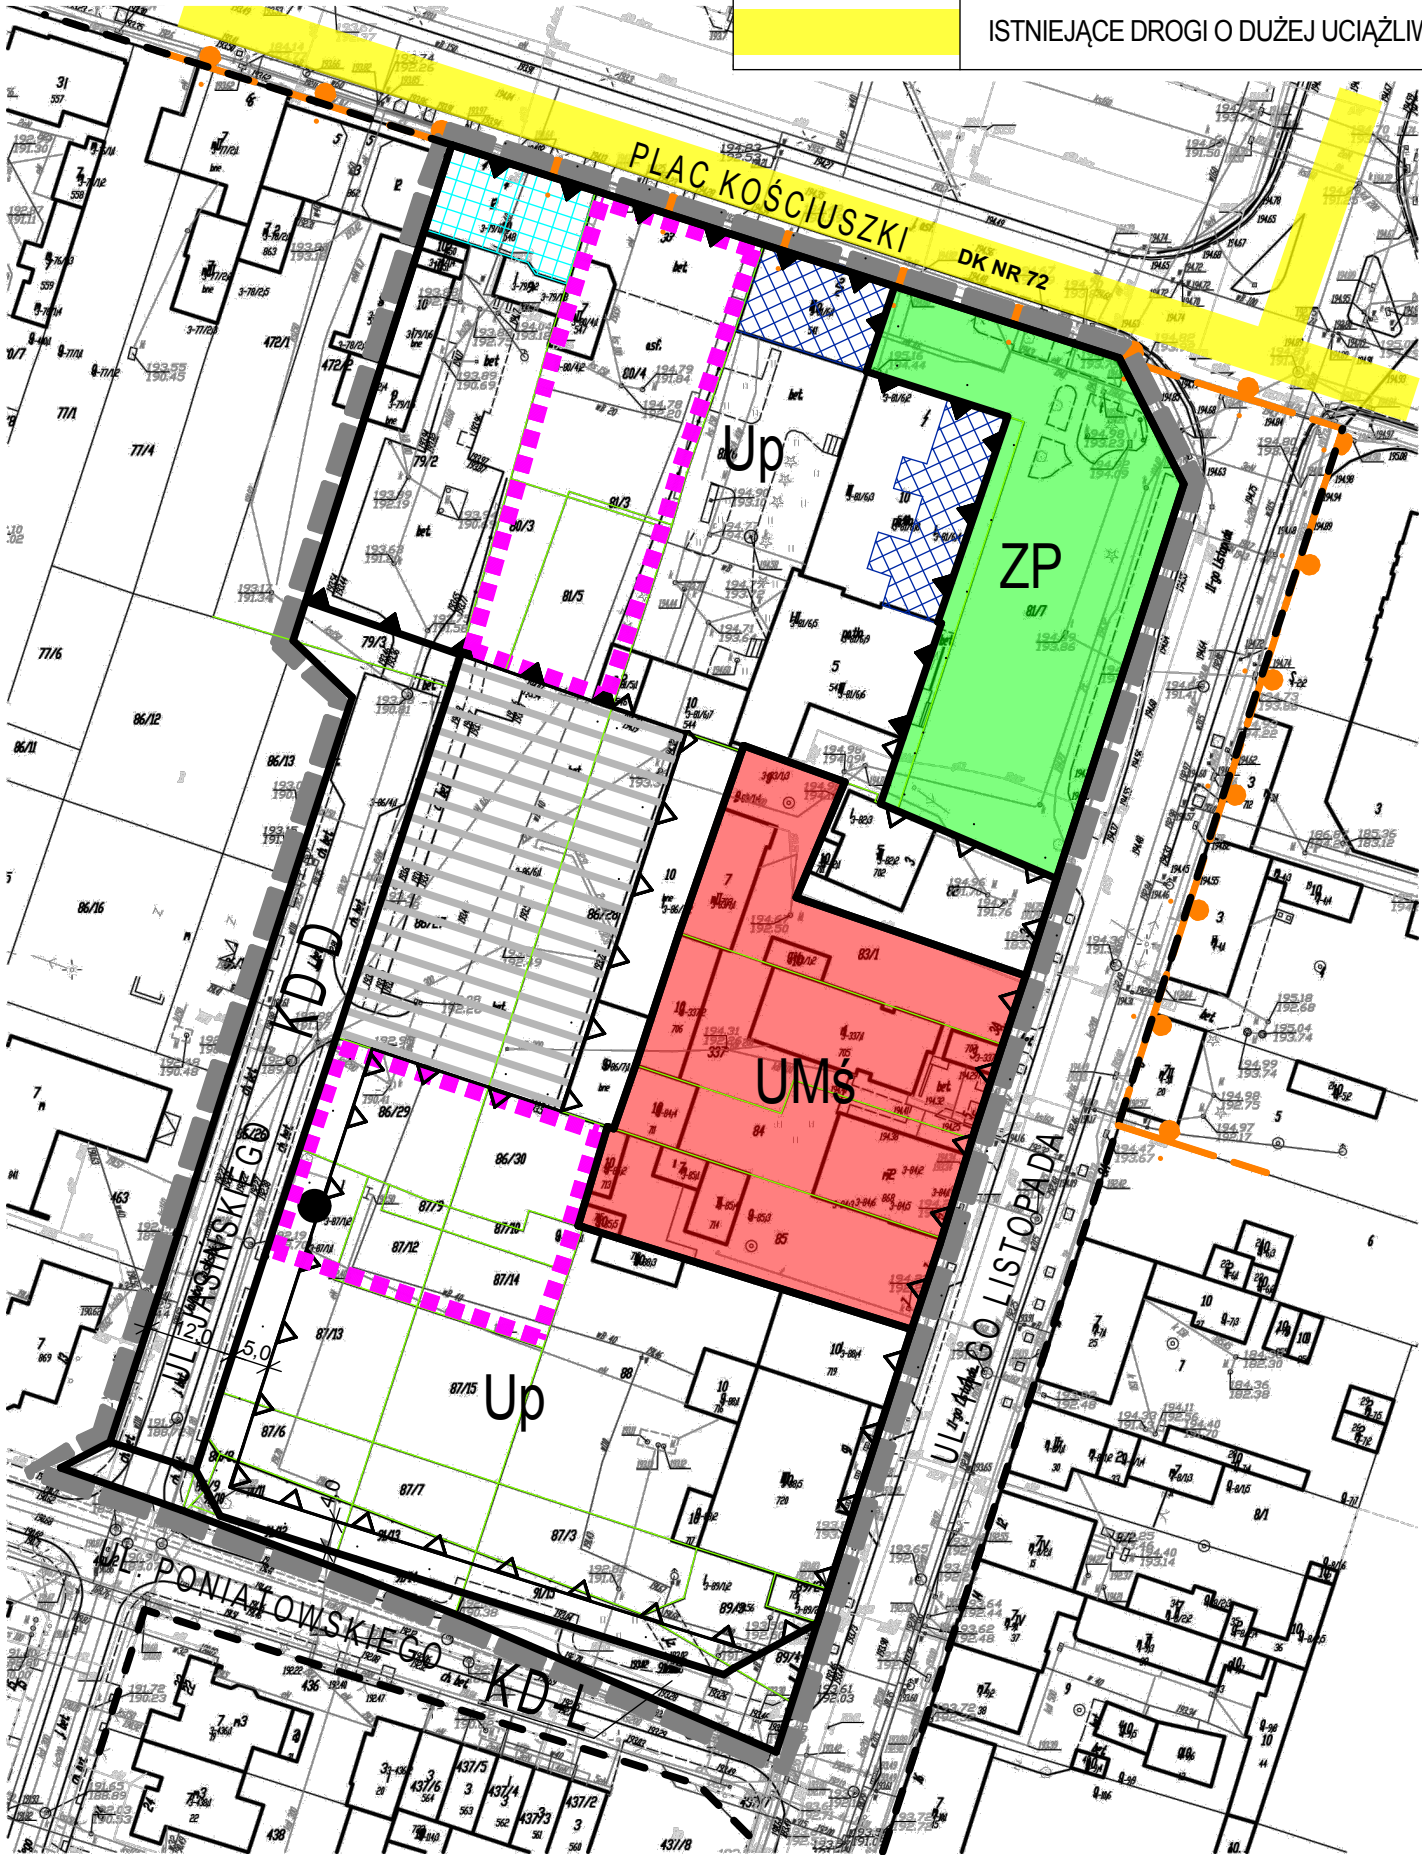


WYRYS Z OBOWIĄZUJĄCEGO STUDIUM UWARUNKOWAŃ I KIERUNKÓW ZAGOSPODAROWANIA PRZESTRZENNEGO MIASTA ALEKSANDRÓW ŁÓDZKI
NR UCHWAŁY

1 : 5 000

GRANICE SPORZĄDZANIA PLANU

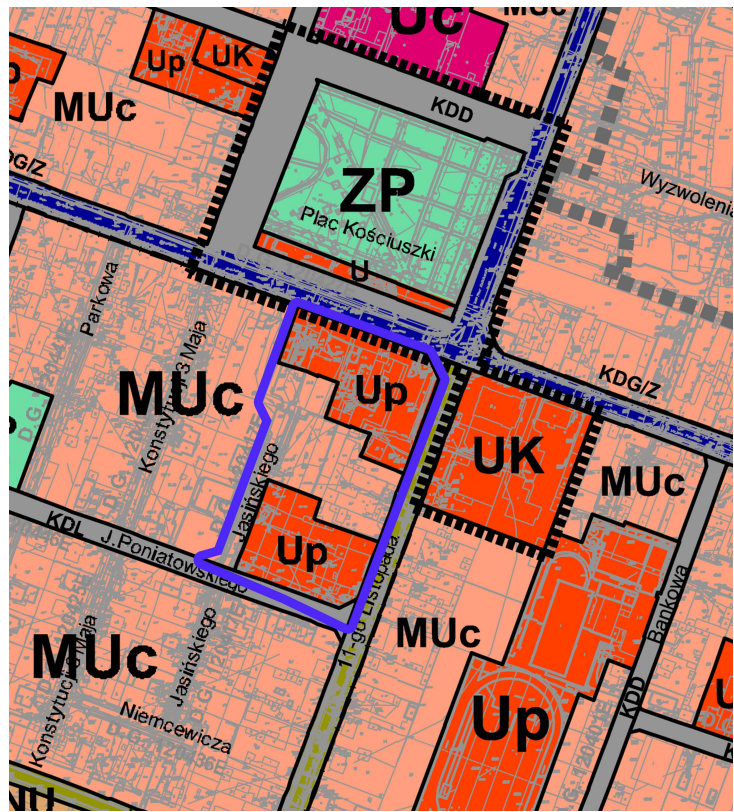

OZNACZENIE TERENU	PRZEZĄJĄCA FUNKCJA TERENU	FUNKCJE UŻYTKOWE I DOPUSZCZALNE
MN	ZABUDOWA MIESZKANIOWA JEDNORODZINNA	- usługi, w tym usługi publiczne z zakresu oświaty, zdrowia, sportu i rekreacji itp., związane bezpośrednio z obsługą mieszkańców - zabudowa rekreacji indywidualnej w południowej i północnej części miasta
MNR	ZABUDOWA MIESZKANIOWA JEDNORODZINNA	- zabudowa mieszkaniowa z usługami związanymi z obsługą rolnictwa - usługi, jak dla zabudowy MN - agroturystyka
MNU	ZABUDOWA MIESZKANIOWA JEDNORODZINNA	- zabudowa wielorodzinna o skali odpowiadającej budynkom mieszkalnym
MW	ZABUDOWA MIESZKANIOWA WIELORODZINNA	- usługi, w tym usługi publiczne z zakresu oświaty, zdrowia, sportu i rekreacji itp., związane bezpośrednio z obsługą mieszkańców zachowanie i (zabudowa) zabudowy zabudowy mieszkaniowej (jednorodzinnej)
MUc	ZABUDOWA ŚRÓDMIEJSKA WIELOFUNKCYJNA	- mieszkaniowa jedno- i wielorodzinna - usługowa (usługi publiczne i komercyjne) - wyłączone do realizacji nowej zabudowy produkcyjnej, składów i baz transportowych
Uc	ZABUDOWA USŁUGOWA - CENTRUM USŁUGOWE	- w tym obszar handlowo - usługowy o powierzchni powyżej 2000m ²
Up	TEREN KONCENTRACJI ZABUDOWY USŁUG PUBLICZNYCH	- usługi inne - z preferencją dla lokalizacji obiektów użyteczności publicznej
U	ZABUDOWA USŁUGOWA, w tym usługi publiczne	
UK	ZABUDOWA USŁUGOWA KULTURY RELIGIJNEGO	
UH	ZABUDOWA USŁUG HANDLU	
US	ZABUDOWA USŁUG SPORTU I REKREACJI	- usługi publiczne, usługi turystyki, w tym camping
UZP	ZABUDOWA USŁUGOWA Z DUŻYM UDZIAŁEM ZIELENI URZĄDZONEJ	
PU	ZABUDOWA PRODUKCYJNA I MAGAZYNOWA	
P	ZABUDOWA PRODUKCYJNA, BAZY, SKŁADY	
KS	ZABUDOWA ZWIĄZANA Z OBSŁUGĄ KOMUNIKACYJNĄ - STACJE PALIW PŁYNNYCH	
ZD	OGRODY OZDABIAJĄCE	
ZP	ZIELEŃ URZĄDZONA - PARKI, SKWERY	
ZC	CMENTARZE (czerwone, nieczerwone i projektowane)	- parkingi - zabudowa usługowa związana z obsługą cmentarzy
ZL	TERENY LASÓW	
ZDL	TERENY ROLNICZE WSKAZANE DO ZABIEBIE	
Rz	TERENY ROLNICZE (głównie użytki zielone)	tereny leśne
E	ZABUDOWA, OBIEKTY I URZĄDZENIA ELEKTRYCZNE (110 kV)	
C	ZABUDOWA, OBIEKTY I URZĄDZENIA CIEPŁOWNICTWA	
W	STACJE WODOCIAGOWE I UJĘCIA WODY	
T	ZABUDOWA, OBIEKTY I URZĄDZENIA TELEKOMUNIKACYJNE	
G	TEREN STACJI REDUKCYJNO-POMIAROWEJ typu STOPA	

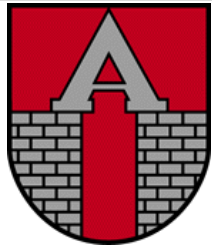

MIEJSCOWY PLAN ZAGOSPODAROWANIA PRZESTRZENNEGO MIASTA ALEKSANDRÓW ŁÓDZKI DLA FRAGMENTU OBRĘBU A-3 OGRANICZONEGO POŁUDNIOWĄ PIERZĘJĄ PLACU KOŚCIUSZKI ORAZ ULICAMI: 11-GO LISTOPADA, PONIATOWSKIEGO I JASIŃSKIEGO.

RYSUNEK PLANU 0 10m 20m 30m 40m 50m SKALA 1 : 1 000

ZAŁĄCZNIK NR 1 DO UCHWAŁY NR
RADY MIEJSKIEJ W ALEKSANDROWIE ŁÓDZKIM Z DNIA

OZNACZENIA OBOWIĄZUJĄCE:

	GRANICE OBOWIĄZYWANIA USTALEŃ PLANU
	LINIE ROZGRANICZAJĄCE TERENY O RÓŻNYM PRZEZNACZENIU LUB RÓŻNYCH ZASADACH ZAGOSPODAROWANIA
	OBOWIĄZUJĄCE LINIE ZABUDOWY
	NIEPRZEKRACZALNE LINIE ZABUDOWY
	GRANICA ZESPOŁU DZIAŁEK DO ZAGOSPODAROWANIA ŁĄCZNEGO
Up	TEREN ZABUDOWY USŁUG PUBLICZNYCH
UMś	TEREN ZABUDOWY ŚRÓDMIEJSKIEJ WIELOFUNKCYJNEJ
ZP	TEREN ZIELENI URZĄDZONEJ
KD-L	TEREN DROGI PUBLICZNEJ - KLASY LOKALNEJ
KD-D	TEREN DROGI PUBLICZNEJ - KLASY DOJAZDOWEJ

OZNACZENIA OBOWIĄZUJĄCE WYNIKAJĄCE Z PRZEPISÓW ODRĘBNYCH:

	OBIEKT WPISANY DO REJESTRU ZABYTEKÓW
	OBIEKT WPISANY DO GMINNEJ EWIDENCJI ZABYTEKÓW
	GRANICE STREFY KONSERWATORSKIEJ CHRONIĄCEJ UKŁAD URBANISTYCZNY RYNKU (OBECNIE PLAC KOŚCIUSZKI) - REJESTR ZABYTEKÓW NR A/621/126 Z DNIA 25.08.1967 R.

OZNACZENIA INFORMACYJNE:

	STREFA PARKINGOWO-DOJAZDOWA
	LINIE ROZGRANICZAJĄCE TERENY DRÓG PUBLICZNYCH, WYSTĘPUJĄCE POZA GRANICAMI OBOWIĄZYWANIA USTALEŃ PLANU
	MASZT TELEFONII KOMÓRKOWEJ
DK NR 72	NUMER I KATEGORIA DROGI PUBLICZNEJ
	ISTNIEJĄCE GRANICE WŁASNOŚCI

FAZA OPRACOWANIA: DO OPINIOWANIA WEWNĘTRZNEGO

OPRACOWANIE: AUTOR PROWADZĄCY:
MGR INŻ. ARCH. BARBARA BRZEZIŃSKA-KWAŚNY WA - 300

WSPÓŁPRACA AUTORSKA W ZAKRESIE ROZWIĄZAŃ PRZESTRZENNYCH:
MGR INŻ. ARCH. MAGDALENA KUBIAK