


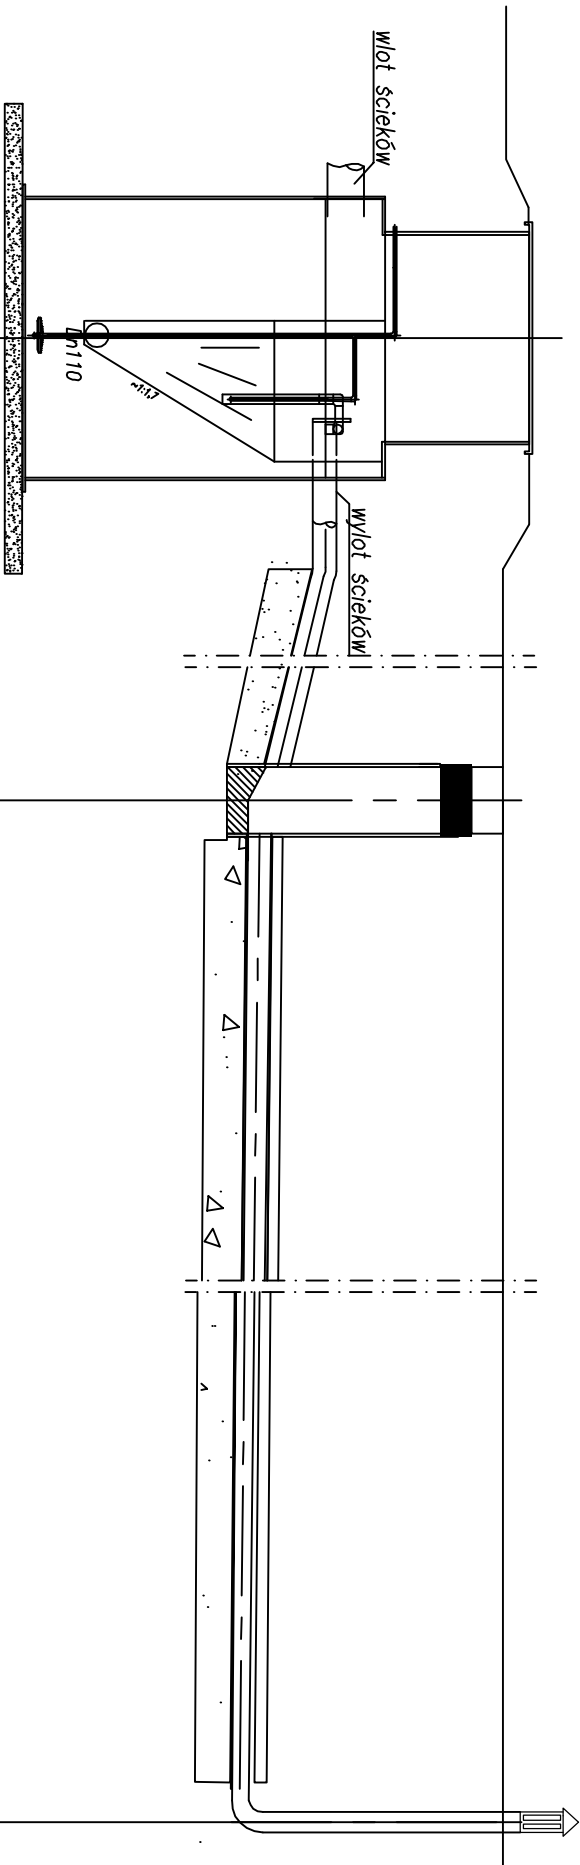

	Oczyszczalnia ścieków Ø1400mm PEHD, Rz.d.=−2,00	
ŚREDNICA, MATERIAŁ	Rura Ø 110mm PVC	Rura rozdzielcza
		Rura drenażowa Ø110mm PVC L=15m, spadek I>1%
	Oczyszczalnia	Wywiewna
		Rura wywiewna Ø110mm PVC, Rz.d.=−1,05