


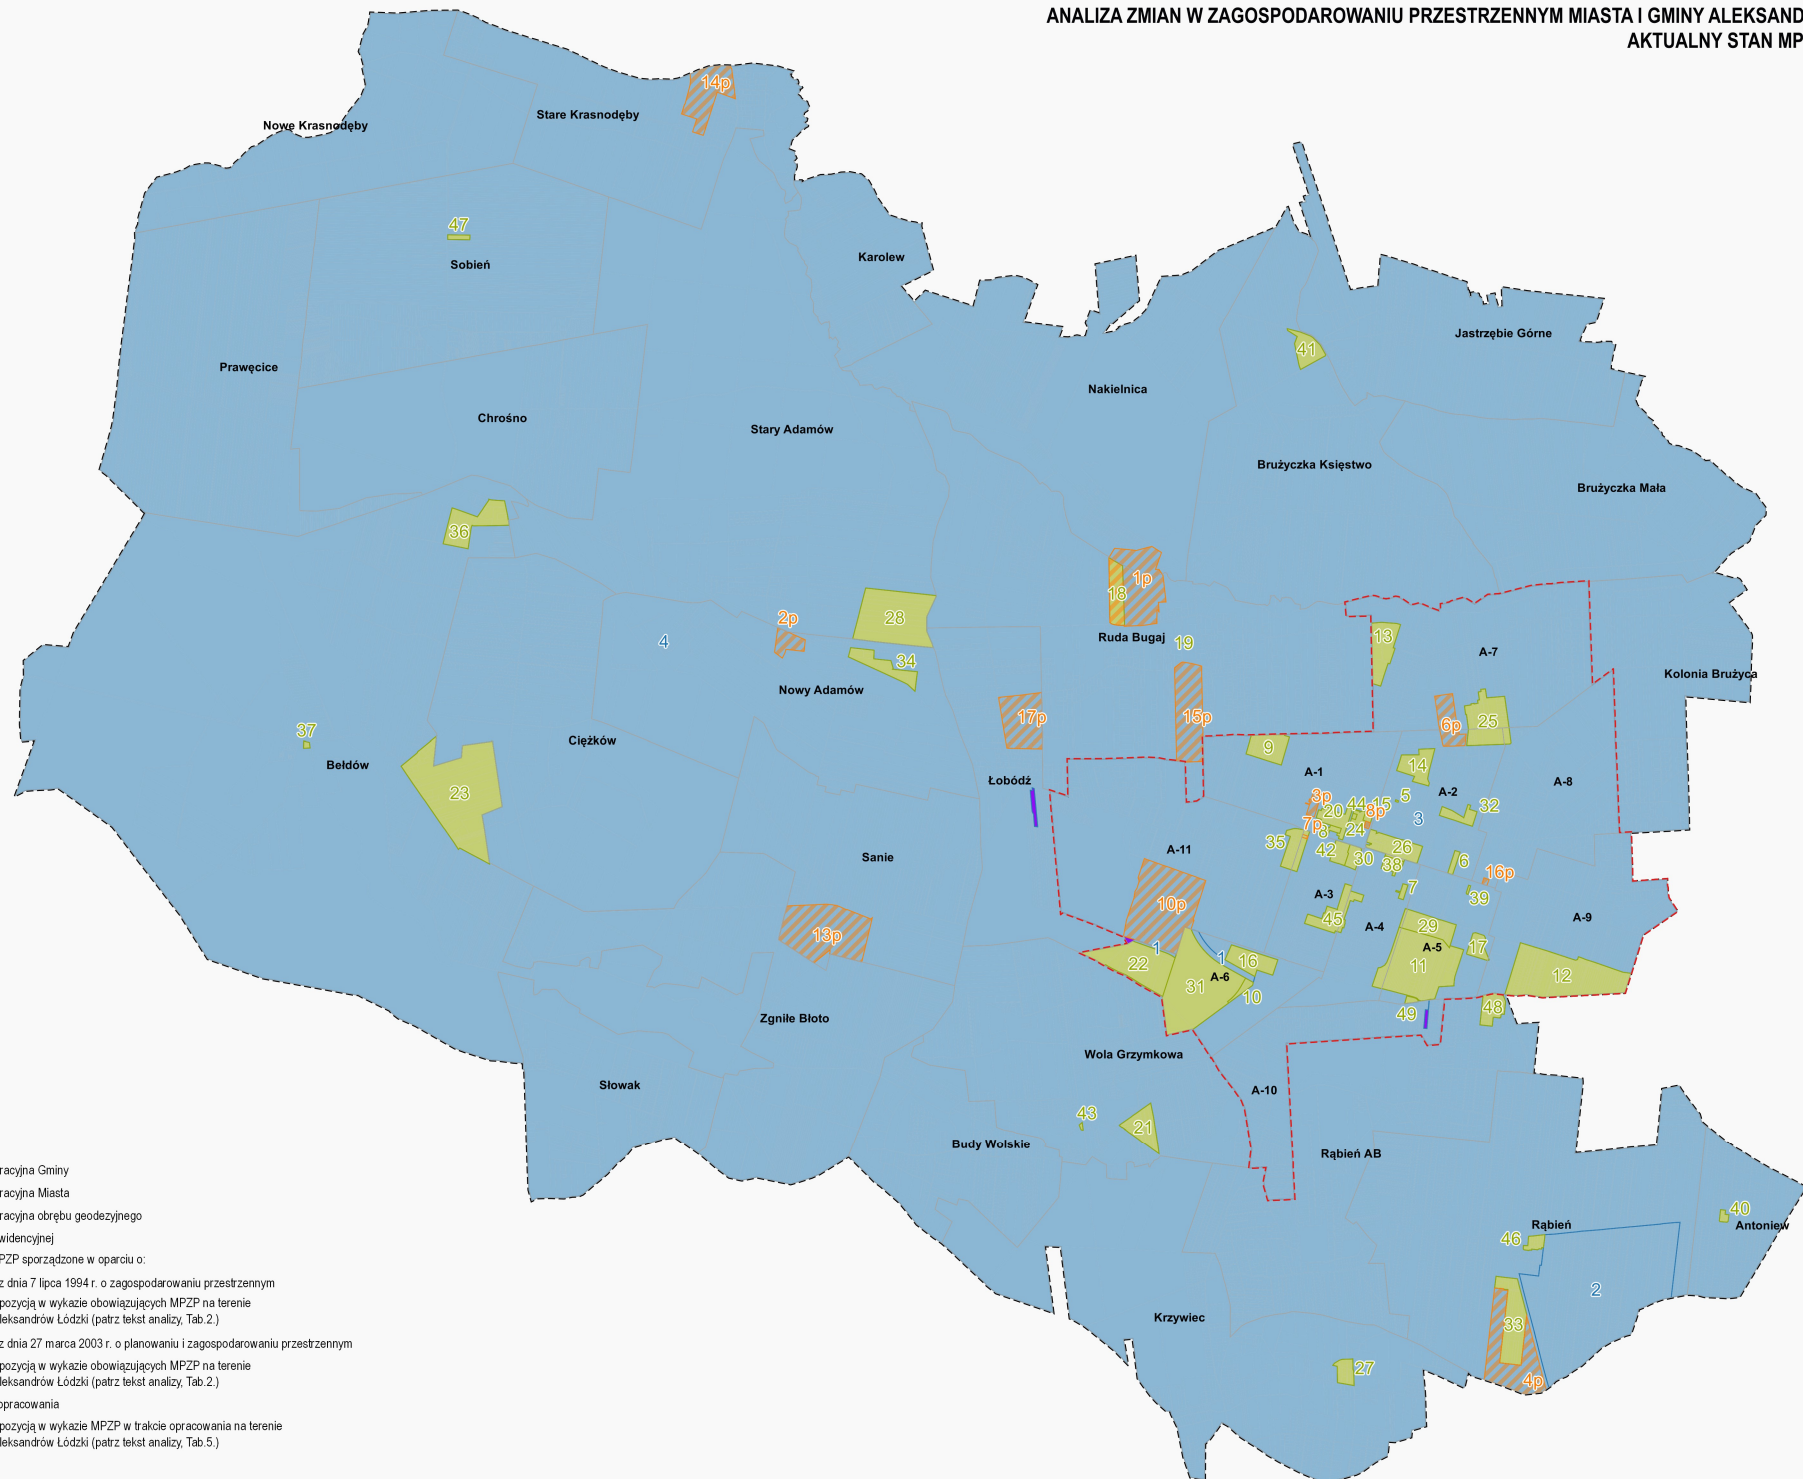

Legenda

- Granica administracyjna Gminy
- Granica administracyjna Miasta
- Granica administracyjna obrębu geodezyjnego
- Granica działki ewidencyjnej

Aktualnie obowiązujące MPZP sporządzone w oparciu o:

- przepisy ustawy z dnia 7 lipca 1994 r. o zagospodarowaniu przestrzennym
- 1 numer zgodny z pozycją w wykazie obowiązujących MPZP na terenie Miasta i Gminy Aleksandrów Łódzki (patrz tekst analizy, Tab. 2.)
- przepisy ustawy z dnia 27 marca 2003 r. o planowaniu i zagospodarowaniu przestrzennym
- 5 numer zgodny z pozycją w wykazie obowiązujących MPZP na terenie Miasta i Gminy Aleksandrów Łódzki (patrz tekst analizy, Tab. 2.)
- MPZP w trakcie opracowania
- 1p numer zgodny z pozycją w wykazie MPZP w trakcie opracowania na terenie Miasta i Gminy Aleksandrów Łódzki (patrz tekst analizy, Tab. 5.)
- Brak MPZP

