


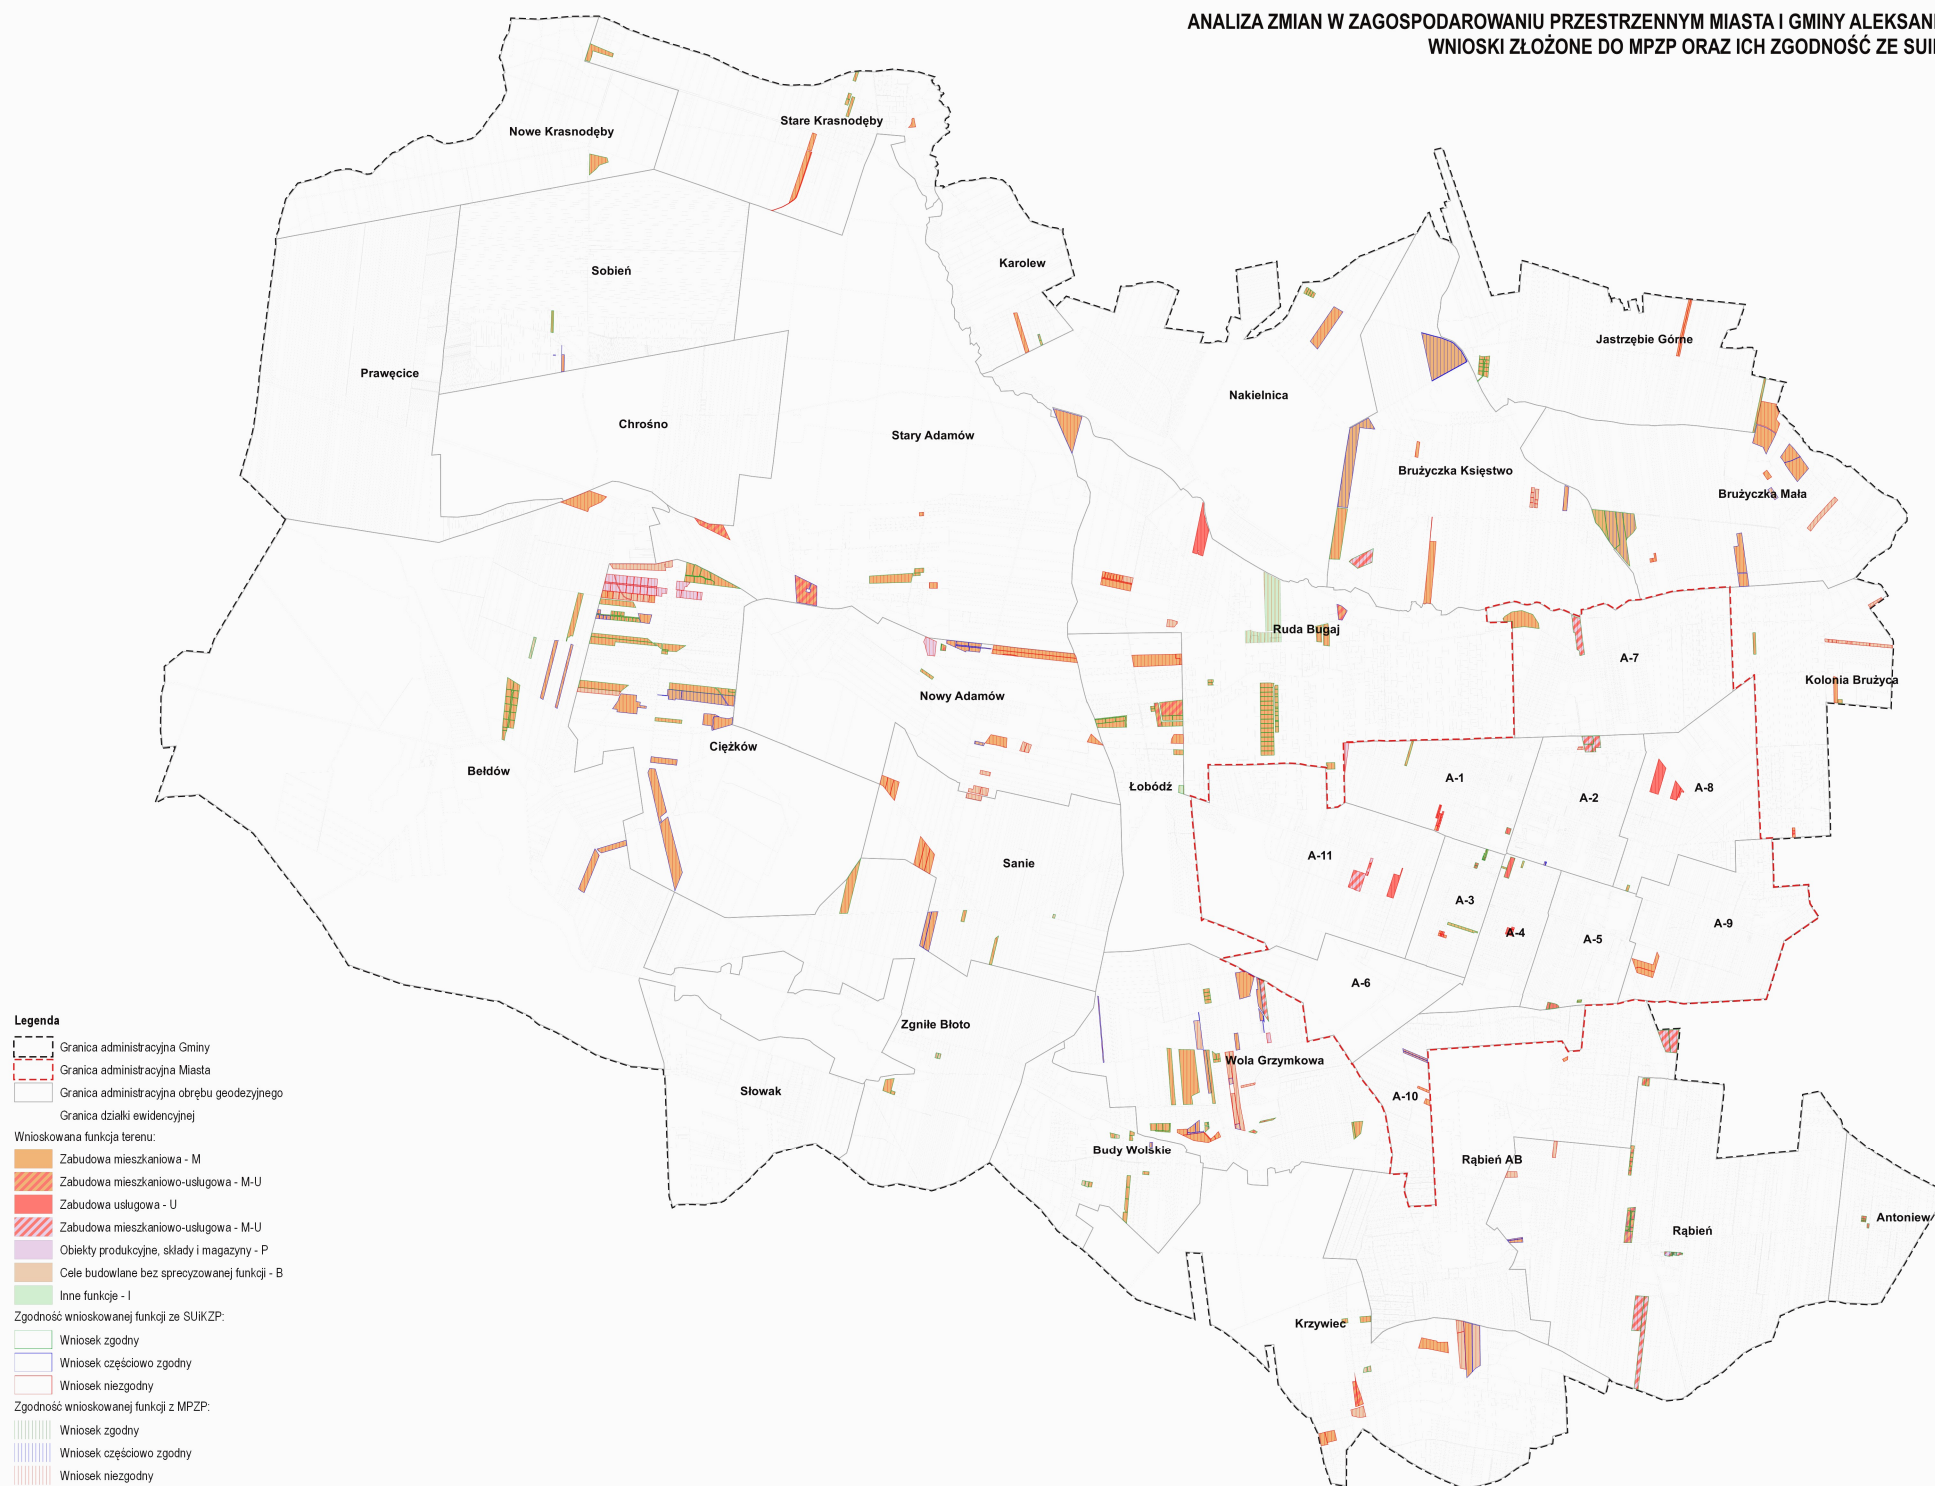

Legenda

- Granica administracyjna Gminy
- Granica administracyjna Miasta
- Granica administracyjna obrębu geodezyjnego
- Granica działki ewidencyjnej

Wnioskowana funkcja terenu:

- Zabudowa mieszkaniowa - M
- Zabudowa mieszkaniowo-usługowa - M-U
- Zabudowa usługowa - U
- Zabudowa mieszkaniowo-usługowa - M-U
- Obiekty produkcyjne, składy i magazyny - P
- Cele budowlane bez sprecyzowanej funkcji - B
- Inne funkcje - I

Zgodność wnioskowanej funkcji ze SUKZP:

- Wniosek zgodny
- Wniosek częściowo zgodny
- Wniosek niezgodny

Zgodność wnioskowanej funkcji z MPZP:

- Wniosek zgodny
- Wniosek częściowo zgodny
- Wniosek niezgodny

