

UCHWAŁA NR XL/283/21
RADY MIEJSKIEJ W ALEKSANDROWIE ŁÓDZKIM

z dnia 20 maja 2021 r.

w sprawie: zmiany miejscowego planu zagospodarowania przestrzennego Gminy Aleksandrów Łódzki dla fragmentu obrębu wiejskiego Zgniłe Błoto oraz fragmentu obrębu wiejskiego Beldów

Na podstawie art. 18 ust. 2 pkt 5 i art. 40 ust. 1 ustawy z dnia 8 marca 1990 r. o samorządzie gminnym (T.j. Dz. U. z 2020 r. poz. 713; zm.: Dz. U. z 2020 r. poz. 1378.) oraz art. 20 ust. 1 i art. 27 ustawy z dnia 27 marca 2003 r. o planowaniu i zagospodarowaniu przestrzennym (T.j. Dz. U. z 2021 r. poz. 741; zm.: Dz. U. z 2021 r. poz. 784.), w związku z Uchwałą Nr XXI/159/20 Rady Miejskiej w Aleksandrowie Łódzkim z dnia 27 lutego 2020 r. w sprawie przystąpienia do sporządzenia zmiany miejscowego planu zagospodarowania przestrzennego Gminy Aleksandrów Łódzki dla fragmentu obrębu wiejskiego Zgniłe Błoto oraz fragmentu obrębu wiejskiego Beldów oraz stwierdzając, że plan nie narusza ustaleń Studium uwarunkowań i kierunków zagospodarowania przestrzennego gminy Aleksandrów Łódzki, przyjętego Uchwałą Nr L/517/13 Rady Miejskiej w Aleksandrowie Łódzkim z dnia 28 listopada 2013r., ze zmianą przyjętą Uchwałą Nr XXVIII/283/16 Rady Miejskiej w Aleksandrowie Łódzkim z dnia 29 września 2016 r., Rada Miejska w Aleksandrowie Łódzkim uchwala, co następuje:

Rozdział 1
Ustalenia ogólne

§ 1. Uchwala się zmianę miejscowego planu zagospodarowania przestrzennego Gminy Aleksandrów Łódzki dla fragmentu obrębu wiejskiego Zgniłe Błoto oraz fragmentu obrębu wiejskiego Beldów, zwaną dalej planem, składającą się z:

- 1) części tekstowej planu stanowiącej treść uchwały;
- 2) rysunku planu sporządzonego w skali 1:1000, stanowiącego załącznik nr 1 do uchwały;
- 3) rozstrzygnięcia o sposobie rozpatrzenia uwag wniesionych do projektu planu, stanowiącego załącznik nr 2 do uchwały;
- 4) rozstrzygnięcia o sposobie realizacji zapisanych w planie inwestycji z zakresu infrastruktury technicznej, które należą do zadań własnych gminy, oraz zasadach ich finansowania, stanowiącego załącznik nr 3 do uchwały;
- 5) danych przestrzennych, stanowiących załącznik nr 4 do uchwały.

§ 2. Granice obszaru objętego planem, ustalone w uchwale Nr XXI/159/20 Rady Miejskiej w Aleksandrowie Łódzkim z dnia 27 lutego 2020 r., oznaczono na rysunku planu symbolem graficznym.

§ 3. 1. W planie ustala się:

- 1) przeznaczenie terenów oraz linie rozgraniczające tereny o różnym przeznaczeniu lub różnych zasadach zagospodarowania;
- 2) zasady ochrony i kształtowania ładu przestrzennego;
- 3) zasady ochrony środowiska, przyrody i krajobrazu;
- 4) zasady kształtowania krajobrazu;
- 5) zasady ochrony dziedzictwa kulturowego i zabytków, w tym krajobrazów kulturowych;
- 6) wymagania wynikające z potrzeb kształtowania przestrzeni publicznych;
- 7) zasady kształtowania zabudowy oraz wskaźniki zagospodarowania terenu, maksymalną i minimalną intensywność zabudowy jako wskaźnik powierzchni całkowitej zabudowy w odniesieniu do powierzchni działki budowlanej, minimalny udział procentowy powierzchni biologicznie czynnej w odniesieniu do powierzchni działki budowlanej, maksymalną wysokość zabudowy, minimalną liczbę miejsc do parkowania w tym miejsca przeznaczone na parkowanie pojazdów zaopatrzonych w kartę parkingową i sposób ich realizacji oraz linie zabudowy i gabaryty obiektów;

- 8) granice i sposoby zagospodarowania terenów lub obiektów podlegających ochronie na podstawie odrębnych przepisów;
- 9) szczegółowe zasady i warunki scalania i podziału nieruchomości objętych planem miejscowym;
- 10) zasady modernizacji, rozbudowy i budowy systemów komunikacji i infrastruktury technicznej;
- 11) stawki procentowe, na podstawie których ustala się opłatę z tytułu wzrostu wartości nieruchomości związanego z uchwaleniem planu;
- 12) granice terenów rozmieszczenia inwestycji celu publicznego o znaczeniu lokalnym;
- 13) granice terenów rozmieszczenia inwestycji celu publicznego o znaczeniu ponadlokalnym;
- 14) sposób usytuowania obiektów budowlanych w stosunku do dróg i innych terenów publicznie dostępnych oraz do granic przyległych nieruchomości, kolorystykę obiektów budowlanych oraz pokrycie dachów;
- 15) minimalną powierzchnię nowo wydzielonych działek budowlanych.

2. Plan nie zawiera, ze względu na brak występowania:

- 1) zasad ochrony dóbr kultury współczesnej;
- 2) szczególnych warunków zagospodarowania terenów oraz ograniczenia w ich użytkowaniu, w tym zakazu zabudowy;
- 3) granic i sposobów zagospodarowania terenów górniczych, obszarów szczególnego zagrożenia powodzią, obszarów osuwania się mas ziemnych, krajobrazów priorytetowych określonych w audycie krajobrazowym oraz w planach zagospodarowania przestrzennego województwa;
- 4) sposobu i terminu tymczasowego zagospodarowania, urządzania i użytkowania terenów.

§ 4. Ilekroć w uchwale jest mowa o:

- 1) **nieprzekraczalnej linii zabudowy** – należy przez to rozumieć wyznaczone na rysunku planu linie, przed które nie może być wysunięte lico zewnętrznej nadziemnej ściany realizowanego budynku, nie dotyczy budowli, z dopuszczeniem wysunięcia przed nie do 1,5 m: gzymsów, balkonów, wykuszy, zadaszeń nad wejściami, pochylni i schodów zewnętrznych;
- 2) **przeznaczeniu podstawowym** – należy przez to rozumieć ustalone w planie przeznaczenie dominujące na danym terenie;
- 3) **przeznaczeniu dopuszczalnym** – należy przez to rozumieć przeznaczenie inne niż podstawowe, dopuszczone na warunkach określonych planem;
- 4) **usługach** – należy przez to rozumieć działalność prowadzoną w obiektach wolno stojących lub lokalach użytkowych wbudowanych, której celem jest zaspokojenie potrzeb ludności metodami nieprzemysłowymi.

§ 5. 1. Następujące oznaczenia graficzne na rysunku planu są obowiązującymi ustaleniami planu:

- 1) granica obszaru objętego planem;
- 2) linia rozgraniczająca tereny o różnym przeznaczeniu lub różnych zasadach zagospodarowania;
- 3) nieprzekraczalna linia zabudowy;
- 4) zwymiarowane odległości mierzone w metrach;
- 5) przeznaczenie terenów o różnych zasadach zagospodarowania, wyznaczonych liniami rozgraniczającymi i oznaczonych symbolami liczbowo-literowymi, w tym:
 - a) MN – teren zabudowy mieszkaniowej jednorodzinnej,
 - b) MNU – teren zabudowy mieszkaniowej jednorodzinnej lub usług,
 - c) UT – teren usług z zakresu turystyki i rekreacji,
 - d) ZP – teren zieleni urządzonej;
 - e) KDZ – teren drogi publicznej klasy zbiorczej;
 - f) KDD – teren drogi publicznej klasy dojazdowej,
 - g) KDW – teren drogi wewnętrznej;

- 6) obiekt zabytkowy wpisany do gminnej ewidencji zabytków - chlewnia;
- 7) strefa ochrony konserwatorskiej – ekspozycji;
- 8) rów.

2. Oznaczenia graficzne występujące na rysunku planu, nie wymienione w ust. 1, w tym wynikające z przepisów odrębnych, mają wyłącznie charakter informacyjny.

Rozdział 2

Ustalenia dla całego obszaru objętego planem

§ 6. W zakresie zasad ochrony i kształtowania ładu przestrzennego i krajobrazu ustala się:

- 1) kształtowanie charakteru zabudowy na obszarze objętym planem poprzez ustalone w planie parametry i wskaźniki kształtowania zabudowy i zagospodarowania terenu;
- 2) minimalną powierzchnię, szerokość i kąt położenia granic w stosunku do przyległego pasa drogowego, nowo wydzielanych działek budowlanych zgodnie z ustaleniami szczegółowymi, z wyjątkiem działek wydzielanych pod obiekty i urządzenia infrastruktury technicznej, drogi, powiększenia działek sąsiednich oraz w celu regulacji stanów prawnych nieruchomości.

§ 7. W zakresie zasad ochrony środowiska, przyrody i krajobrazu ustala się:

- 1) obowiązek zachowania dopuszczalnego poziomu hałasu zgodnie z przepisami odrębnymi dla terenów chronionych akustycznie, oznaczonych na rysunku planu symbolami:
 - a) MN – jak dla terenów zabudowy mieszkaniowej jednorodzinnej,
 - b) MNU, ZP – jak dla terenów mieszkaniowo-usługowych,
 - c) UT – jak dla terenów rekreacyjno-wypoczynkowych;
- 2) zakaz lokalizacji przedsięwzięć mogących zawsze znacząco oddziaływać na środowisko, z wyjątkiem obiektów infrastruktury technicznej i komunikacyjnej;
- 3) zakaz lokalizacji zakładów stwarzających zagrożenie dla życia lub zdrowia ludzi, a w szczególności zakładów stwarzających zagrożenie wystąpienia poważnej awarii przemysłowej;
- 4) dopuszczenie przebudowy lub skanalizowania rowu oznaczonego na rysunku planu symbolem graficznym w sposób umożliwiający zachowanie ciągłości przepływu wód, zgodnie z przepisami odrębnymi w zakresie prawa wodnego;
- 5) położenie obszaru objętego planem w zasięgu Głównego Zbiornika Wód Podziemnych: GZWP 401 Niecka Łódzka, dla którego obowiązują przepisy odrębne oraz ustalenia niniejszej uchwały.

§ 8. W zakresie zasad ochrony dziedzictwa kulturowego i zabytków ustala się:

- 1) ochronę obiektów i obszarów wpisanych do rejestru zabytków województwa łódzkiego – dwór, nr rej.: A/216 z 28.08.1967, oficyna, nr rej.: A/130 z 28.08.1967, park, nr rej. A/204 z 17.03.1977 objęty strefą ścisłej ochrony konserwatorskiej dla założenia dworsko-parkowego w Zgniłym Błocie, oznaczonych na rysunku planu symbolem graficznym, dla których obowiązują przepisy odrębne w zakresie ochrony zabytków i opieki nad zabytkami;
- 2) ochronę obiektu wpisanego do gminnej ewidencji zabytków – chlewnia, oznaczonego na rysunku planu symbolem graficznym, dla którego obowiązuje:
 - a) zachowanie materiałów i charakteru elewacji oraz detali architektonicznych,
 - b) zakaz lokalizacji elementów technicznego wyposażenia budynków na elewacji frontowej;
- 3) w strefie ochrony konserwatorskiej – ekspozycji, oznaczonej na rysunku planu symbolem graficznym, zagospodarowanie zgodnie z ustaleniami niniejszej uchwały.

§ 9. W zakresie zasad kształtowania zabudowy oraz wskaźników zagospodarowania terenu ustala się:

- 1) parametry i wskaźniki kształtowania zabudowy i zagospodarowania terenu zgodnie z ustaleniami szczegółowymi;
- 2) w zakresie zasad kształtowania zabudowy:
 - a) nieprzekraczalne linie zabudowy zgodnie z rysunkiem planu,

- b) dopuszczenie sytuowania budynków zwróconych ścianą bez okien i drzwi w stronę granicy z sąsiednią działką budowlaną, bezpośrednio przy tej granicy lub w odległości 1,5 m od niej,
 - c) jeżeli ustalenia szczegółowe nie stanowią inaczej, maksymalna wysokość obiektów budowlanych – 16 m;
- 3) w zakresie zapewnienia miejsc do parkowania i sposobu ich realizacji:
- a) sytuowanie miejsc do parkowania na działce budowlanej, na której realizowana jest inwestycja,
 - b) liczbę miejsc do parkowania samochodów osobowych:
 - dla zabudowy mieszkaniowej minimum 1 miejsce do parkowania na 1 lokal mieszkalny,
 - dla usług z zakresu turystyki i rekreacji, sportu, kultury minimum 1 miejsce do parkowania na każde 200 m² powierzchni obiektu;
 - dla usług z zakresu innego niż wymienione powyżej minimum 1 miejsce do parkowania na każde rozpoczęte 50 m² powierzchni użytkowej;
 - c) minimalna liczba miejsc do parkowania dla pojazdów zaopatrzonych w kartę parkingową zgodnie z przepisami odrębnymi,
 - d) minimalną liczbę miejsc do parkowania dla pojazdów zaopatrzonych w kartę parkingową dla terenów oznaczonych na rysunku planu symbolami MNU, UT, ZP:
 - 1 stanowisko – jeżeli liczba miejsc do parkowania samochodów osobowych wynosi 0–15,
 - 2 stanowiska – jeżeli liczba miejsc do parkowania samochodów osobowych wynosi więcej niż 15.

§ 10. W zakresie granic i sposobów zagospodarowania terenów lub obiektów podlegających ochronie na podstawie odrębnych przepisów – w granicach obszaru objętego planem występuje pomnik przyrody, dla którego obowiązują nakazy i zakazy zgodnie z przepisami odrębnymi ustanawiającymi ten pomnik przyrody.

§ 11. W zakresie szczegółowych zasad i warunków scalania i podziału nieruchomości ustala się:

- 1) w granicach obszaru objętego planem nie wyznacza się granic obszarów wymagających przeprowadzenia scaleń i podziałów nieruchomości;
- 2) minimalna powierzchnia działek, minimalne szerokości frontów działek oraz kąt położenia granic działek w stosunku do przyległego pasa drogowego zgodnie z ustaleniami szczegółowymi;
- 3) parametry określone w niniejszej uchwale nie dotyczą działek wydzielanych pod obiekty i urządzenia infrastruktury technicznej, drogi, powiększenia działek sąsiednich oraz w celu regulacji stanów prawnych nieruchomości.

§ 12. W zakresie zasad modernizacji, rozbudowy i budowy systemów komunikacji ustala się:

- 1) układ komunikacyjny, który tworzą istniejące i projektowane drogi publiczne i wewnętrzne, na które składają się:
 - a) droga klasy zbiorczej oznaczona na rysunku planu symbolem KDZ,
 - b) droga klasy dojazdowej oznaczona na rysunku planu symbolem KDD,
 - c) drogi wewnętrzne oznaczone na rysunku planu symbolami KDW;
- 2) powiązanie obszaru objętego planem z otaczającym układem komunikacyjnym poprzez drogę publiczną kategorii powiatowej nr 1134E;
- 3) dopuszczenie obsługi terenów wyznaczonych planem z dróg wewnętrznych nieoznaczonych na rysunku planu;
- 4) minimalna szerokość dróg wewnętrznych nieoznaczonych na rysunku planu – 6,0 m.

§ 13. W zakresie zasad modernizacji, rozbudowy i budowy systemów infrastruktury technicznej ustala się:

- 1) możliwość budowy nowych oraz utrzymanie, przebudowę i rozbudowę istniejących obiektów, urządzeń i sieci infrastruktury technicznej, z zachowaniem przepisów odrębnych;
- 2) dopuszczenie budowy obiektów, urządzeń i sieci infrastruktury technicznej zlokalizowanej w terenie przeznaczonym pod zabudowę, pomiędzy linią rozgraniczającą terenu a nieprzekraczalną linią zabudowy;

- 3) w zakresie zaopatrzenia w wodę:
- a) zasilanie w wodę z istniejącej i projektowanej sieci wodociągowej,
 - b) przy realizacji sieci wodociągowej na obszarze objętym planem, nakaz zachowania parametrów sieci wymaganych dla ochrony przeciwpożarowej oraz realizacji hydrantów naziemnych o wymaganej średnicy nominalnej, zgodnie z przepisami odrębnymi w zakresie przeciwpożarowego zaopatrzenia w wodę;
- 4) w zakresie odprowadzania ścieków bytowych i przemysłowych:
- a) odprowadzenie ścieków do projektowanej sieci kanalizacji sanitarnej,
 - b) dopuszczenie stosowania zbiorników bezodpływowych na nieczystości ciekłe;
- 5) w zakresie odprowadzania wód opadowych i roztopowych:
- a) odprowadzanie wód opadowych i roztopowych z terenów zabudowy bezpośrednio do ziemi na danej działce budowlanej,
 - b) dopuszczenie odprowadzania wód opadowych i roztopowych do projektowanej kanalizacji deszczowej,
 - c) zakaz wyprowadzania wód opadowych z obszaru działek budowlanych na obszar innych działek;
- 6) w zakresie zaopatrzenia w gaz:
- a) zasilanie w gaz z projektowanej sieci gazowej,
 - b) dopuszczenie stosowania rozwiązań indywidualnych;
- 7) w zakresie zaopatrzenia w energię elektryczną:
- a) zasilanie w energię elektryczną w oparciu o istniejące stacje oraz linie elektroenergetyczne średniego i niskiego napięcia,
 - b) dopuszczenie lokalizacji stacji transformatorowych w granicach planu,
 - c) dopuszczenie indywidualnych systemów pozyskiwania energii, w tym lokalizacji urządzeń wytwarzających energię z odnawialnych źródeł energii o mocy nieprzekraczającej 100 kW, takich jak ogniwa fotowoltaiczne, pompy ciepła, z zastrzeżeniem lit. d,
 - d) zakaz lokalizacji elektrowni wiatrowych i biogazowni;
- 8) w zakresie zaopatrzenia w ciepło:
- a) ogrzewanie budynków ze źródeł indywidualnych, z zastosowaniem wysokosprawnych źródeł ciepła, ograniczających emisję zanieczyszczeń do środowiska,
 - b) dopuszczenie lokalizacji urządzeń wytwarzających ciepło z odnawialnych źródeł energii o mocy nieprzekraczającej 100 kW, z zastrzeżeniem lit. c,
 - c) zakaz lokalizacji elektrowni wiatrowych i biogazowni;
- 9) w zakresie telekomunikacji – obsługę z istniejących i rozbudowywanych sieci telekomunikacyjnych, zgodnie z przepisami odrębnymi w zakresie prawa budowlanego;
- 10) prowadzenie gospodarki odpadami zgodnie z przepisami odrębnymi w zakresie odpadów.

§ 14. Ustala się stawkę procentową, na podstawie której ustala się opłatę z tytułu wzrostu wartości nieruchomości, związanego z uchwaleniem niniejszego planu, w wysokościach:

- 1) 30% dla terenów oznaczonych na rysunku planu symbolami MN, MNU, UT, ZP;
- 2) 0,1% dla terenów oznaczonych na rysunku planu symbolami KDZ, KDD, KDW.

§ 15. Ustala się granice terenów rozmieszczenia inwestycji celu publicznego o znaczeniu lokalnym w liniach rozgraniczających teren oznaczony na rysunku planu symbolem KDD.

§ 16. Ustala się granice terenów rozmieszczenia inwestycji celu publicznego o znaczeniu ponadlokalnym w liniach rozgraniczających teren oznaczony na rysunku planu symbolem KDZ.

§ 17. W zakresie kolorystyki obiektów budowlanych oraz pokrycia dachów ustala się:

- 1) zakaz stosowania do wykończenia elewacji budynków okładzin z tworzyw sztucznych typu siding i blachy trapezowej;
- 2) nakaz stosowania pokryć dachowych w odcieniach czerni, szarości, brązu lub czerwieni z wykorzystaniem faktur matowych nie powodujących odbłyśków.

Rozdział 3 **Ustalenia szczegółowe**

§ 18. Dla terenów oznaczonych na rysunku planu symbolami **1MN, 2MN** ustala się:

- 1) przeznaczenie podstawowe – zabudowa mieszkaniowa jednorodzinna w formie wolno stojącej;
- 2) przeznaczenie dopuszczalne – usługi realizowane w budynku o przeznaczeniu podstawowym zgodnie z przepisami odrębnymi;
- 3) parametry i wskaźniki kształtowania zabudowy:
 - a) maksymalny wskaźnik powierzchni zabudowy: 40% powierzchni działki budowlanej,
 - b) minimalny udział powierzchni biologicznie czynnej: 60% powierzchni działki budowlanej,
 - c) maksymalny wskaźnik intensywności zabudowy: 0,8 dla działki budowlanej,
 - d) minimalny wskaźnik intensywności zabudowy: 0,1 dla działki budowlanej,
 - e) wysokość budynków:
 - mieszkalnych do 10,0 m,
 - gospodarczych i garażowych do 6,0 m,
 - f) ukształtowanie głównych połaci dachowych budynków:
 - mieszkalnych – dachy dwuspadowe lub wielospadowe o kącie nachylenia od 20° do 45°,
 - gospodarczych i garażowych – dachy dwuspadowe lub wielospadowe o kącie nachylenia od 15° do 30° lub dachy płaskie;
- 4) w zakresie warunków scalania i podziału nieruchomości:
 - a) powierzchnię działki nie mniejszą niż 800 m²,
 - b) szerokość frontu działki nie mniejszą niż 20 m,
 - c) kąt położenia granic działek w stosunku do przyległego pasa drogowego od 70° do 110°;
- 5) w zakresie nowo wydzielanych działek budowlanych:
 - a) powierzchnię nie mniejszą niż 800 m²,
 - b) szerokość frontu nie mniejszą niż 20 m,
 - c) kąt położenia granic w stosunku do przyległego pasa drogowego od 70° do 110°;
- 6) obsługa komunikacyjna terenów zgodnie z rysunkiem planu.

§ 19. Dla terenu oznaczonego na rysunku planu symbolem **1MNU** ustala się:

- 1) przeznaczenie – zabudowa mieszkaniowa jednorodzinna lub usługi;
- 2) dopuszczenie lokalizowania budynków gospodarczych i garażowych;
- 3) parametry i wskaźniki kształtowania zabudowy:
 - a) maksymalny wskaźnik powierzchni zabudowy: 50% powierzchni działki budowlanej,
 - b) minimalny udział powierzchni biologicznie czynnej: 25% powierzchni działki budowlanej,
 - c) maksymalny wskaźnik intensywności zabudowy: 1,0 dla działki budowlanej,
 - d) minimalny wskaźnik intensywności zabudowy: 0,05 dla działki budowlanej,
 - e) wysokość budynków:
 - mieszkalnych i usługowych do 12,0 m,

- gospodarczych i garażowych do 6,0 m,

f) ukształtowanie głównych połaci dachowych budynków:

- mieszkalnych i usługowych – dachy dwuspadowe lub wielospadowe o kącie nachylenia od 20° do 45°,

- gospodarczych i garażowych – dachy dwuspadowe lub wielospadowe o kącie nachylenia od 15° do 30° lub dachy płaskie;

4) w zakresie warunków scalania i podziału nieruchomości:

a) powierzchnię działki nie mniejszą niż 2500 m²,

b) szerokość frontu działki nie mniejszą niż 30 m,

c) kąt położenia granic działek w stosunku do przyległego pasa drogowego od 70° do 110°;

5) w zakresie nowo wydzielanych działek budowlanych:

a) powierzchnię nie mniejszą niż 2500 m²,

b) szerokość frontu nie mniejszą niż 30 m,

c) kąt położenia granic w stosunku do przyległego pasa drogowego od 70° do 110°;

6) obsługa komunikacyjna terenu zgodnie z rysunkiem planu.

§ 20. Dla terenu oznaczonego na rysunku planu symbolem **1UT** ustala się:

1) przeznaczenie podstawowe – usługi z zakresu turystyki i rekreacji;

2) przeznaczenie dopuszczalne – usługi z zakresu sportu, kultury, gastronomii;

3) parametry i wskaźniki kształtowania zabudowy:

a) maksymalny wskaźnik powierzchni zabudowy: 50% powierzchni działki budowlanej,

b) minimalny udział powierzchni biologicznie czynnej: 50% powierzchni działki budowlanej,

c) maksymalny wskaźnik intensywności zabudowy: 1,0 dla działki budowlanej,

d) minimalny wskaźnik intensywności zabudowy: 0,05 dla działki budowlanej,

e) wysokość budynków: do 10,0 m,

f) ukształtowanie głównych połaci dachowych budynków: dachy dwuspadowe lub wielospadowe o kącie nachylenia do 45°;

4) w zakresie warunków scalania i podziału nieruchomości:

a) powierzchnię działki nie mniejszą niż 2500 m²,

b) szerokość frontu działki nie mniejszą niż 30 m,

c) kąt położenia granic działek w stosunku do przyległego pasa drogowego od 70° do 110°;

5) w zakresie nowo wydzielanych działek budowlanych:

a) powierzchnię nie mniejszą niż 2500 m²,

b) szerokość frontu nie mniejszą niż 30 m,

c) kąt położenia granic w stosunku do przyległego pasa drogowego od 70° do 110°;

6) obsługa komunikacyjna terenu zgodnie z rysunkiem planu.

§ 21. Dla terenu oznaczonego na rysunku planu symbolem **1ZP** ustala się:

1) przeznaczenie podstawowe – zieleni urządzonej;

2) przeznaczenie dopuszczalne – zabudowa mieszkaniowa jednorodzinna lub usługi;

3) parametry i wskaźniki kształtowania zabudowy:

a) maksymalny wskaźnik powierzchni zabudowy: 10% powierzchni działki budowlanej,

b) minimalny udział powierzchni biologicznie czynnej: 80% powierzchni działki budowlanej,

- c) maksymalny wskaźnik intensywności zabudowy: 0,2 dla działki budowlanej,
 - d) minimalny wskaźnik intensywności zabudowy: 0,05 dla działki budowlanej,
 - e) wysokość budynków: do 10,0 m,
 - f) ukształtowanie głównych połaci dachowych budynków: dachy dwuspadowe lub wielospadowe o kącie nachylenia do 45°;
- 4) w zakresie warunków scalania i podziału nieruchomości:
- a) powierzchnię działki nie mniejszą niż 10000 m²,
 - b) szerokość frontu działki nie mniejszą niż 75 m,
 - c) kąt położenia granic działek w stosunku do przyległego pasa drogowego od 85° do 95°;
- 5) w zakresie nowo wydzielanych działek budowlanych:
- a) powierzchnię nie mniejszą niż 10000 m²,
 - b) szerokość frontu nie mniejszą niż 75 m,
 - c) kąt położenia granic w stosunku do przyległego pasa drogowego od 85° do 95°;
- 6) obsługa komunikacyjna terenu zgodnie z rysunkiem planu.

§ 22. Dla poszczególnych dróg, oznaczonych na rysunku planu, ustala się następujące warunki funkcjonalno-techniczne:

Lp.	Oznaczenie terenu	Przeznaczenie terenu	Zasady zagospodarowania	Informacje
1.	1KDZ	droga publiczna klasy zbiorczej	szerokość w liniach rozgraniczających zgodnie z rysunkiem planu: zmienna od 11,0 m do 15,2 m	istniejąca droga powiatowa
2.	1KDD	droga publiczna klasy dojazdowej	szerokość w liniach rozgraniczających zgodnie z rysunkiem planu: 10,0 m	istniejąca droga gminna do poszerzenia
3.	1KDW	droga wewnętrzna	szerokość w liniach rozgraniczających zgodnie z rysunkiem planu: 6,0 m	droga istniejąca
4.	2KDW	droga wewnętrzna	szerokość w liniach rozgraniczających zgodnie z rysunkiem planu: 8,0 m	droga istniejąca
5.	3KDW	droga wewnętrzna	szerokość w liniach rozgraniczających zgodnie z rysunkiem planu: 10,0 m	droga istniejąca

Rozdział 4 **Ustalenia końcowe**


§ 23. Wykonanie uchwały powierza się Burmistrzowi Aleksandrowa Łódzkiego.


§ 24. Uchwała wchodzi w życie po upływie 14 dni od dnia jej ogłoszenia w Dzienniku Urzędowym Województwa Łódzkiego.


Przewodniczący Rady
Miejskiej w Aleksandrowie
Łódzkim


Małgorzata Grabarczyk

Załącznik Nr 1 do uchwały Nr XL/283/21
Rady Miejskiej w Aleksandrowie Łódzkim
z dnia 20 maja 2021 r.

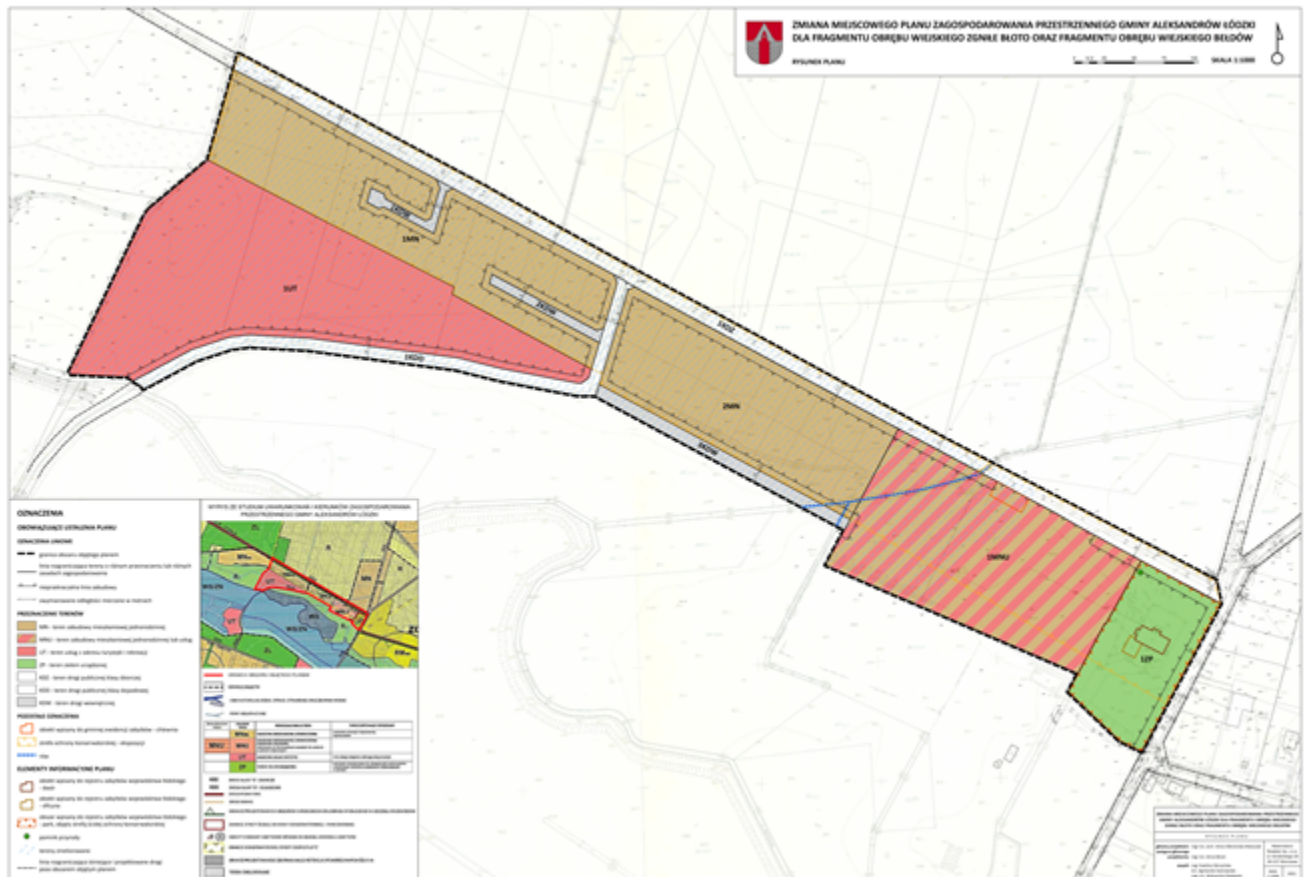

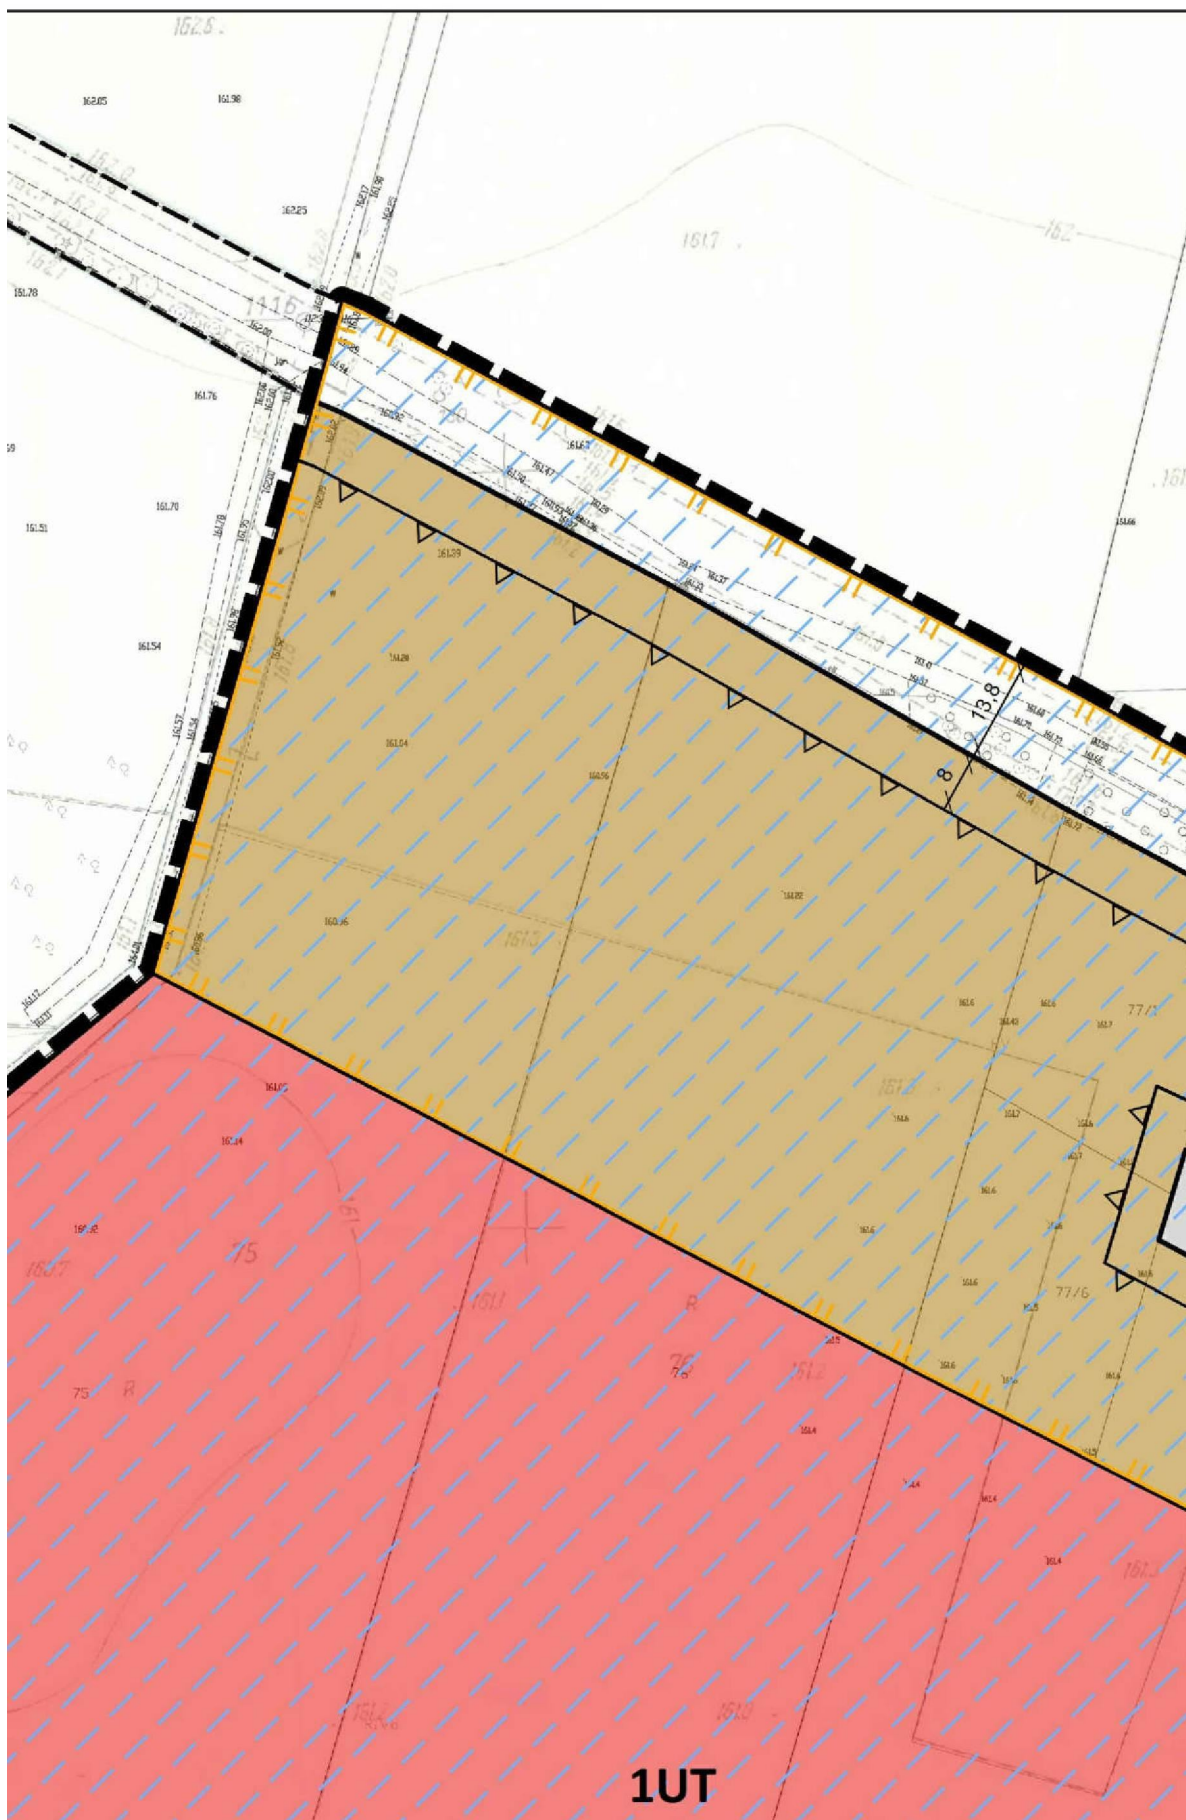

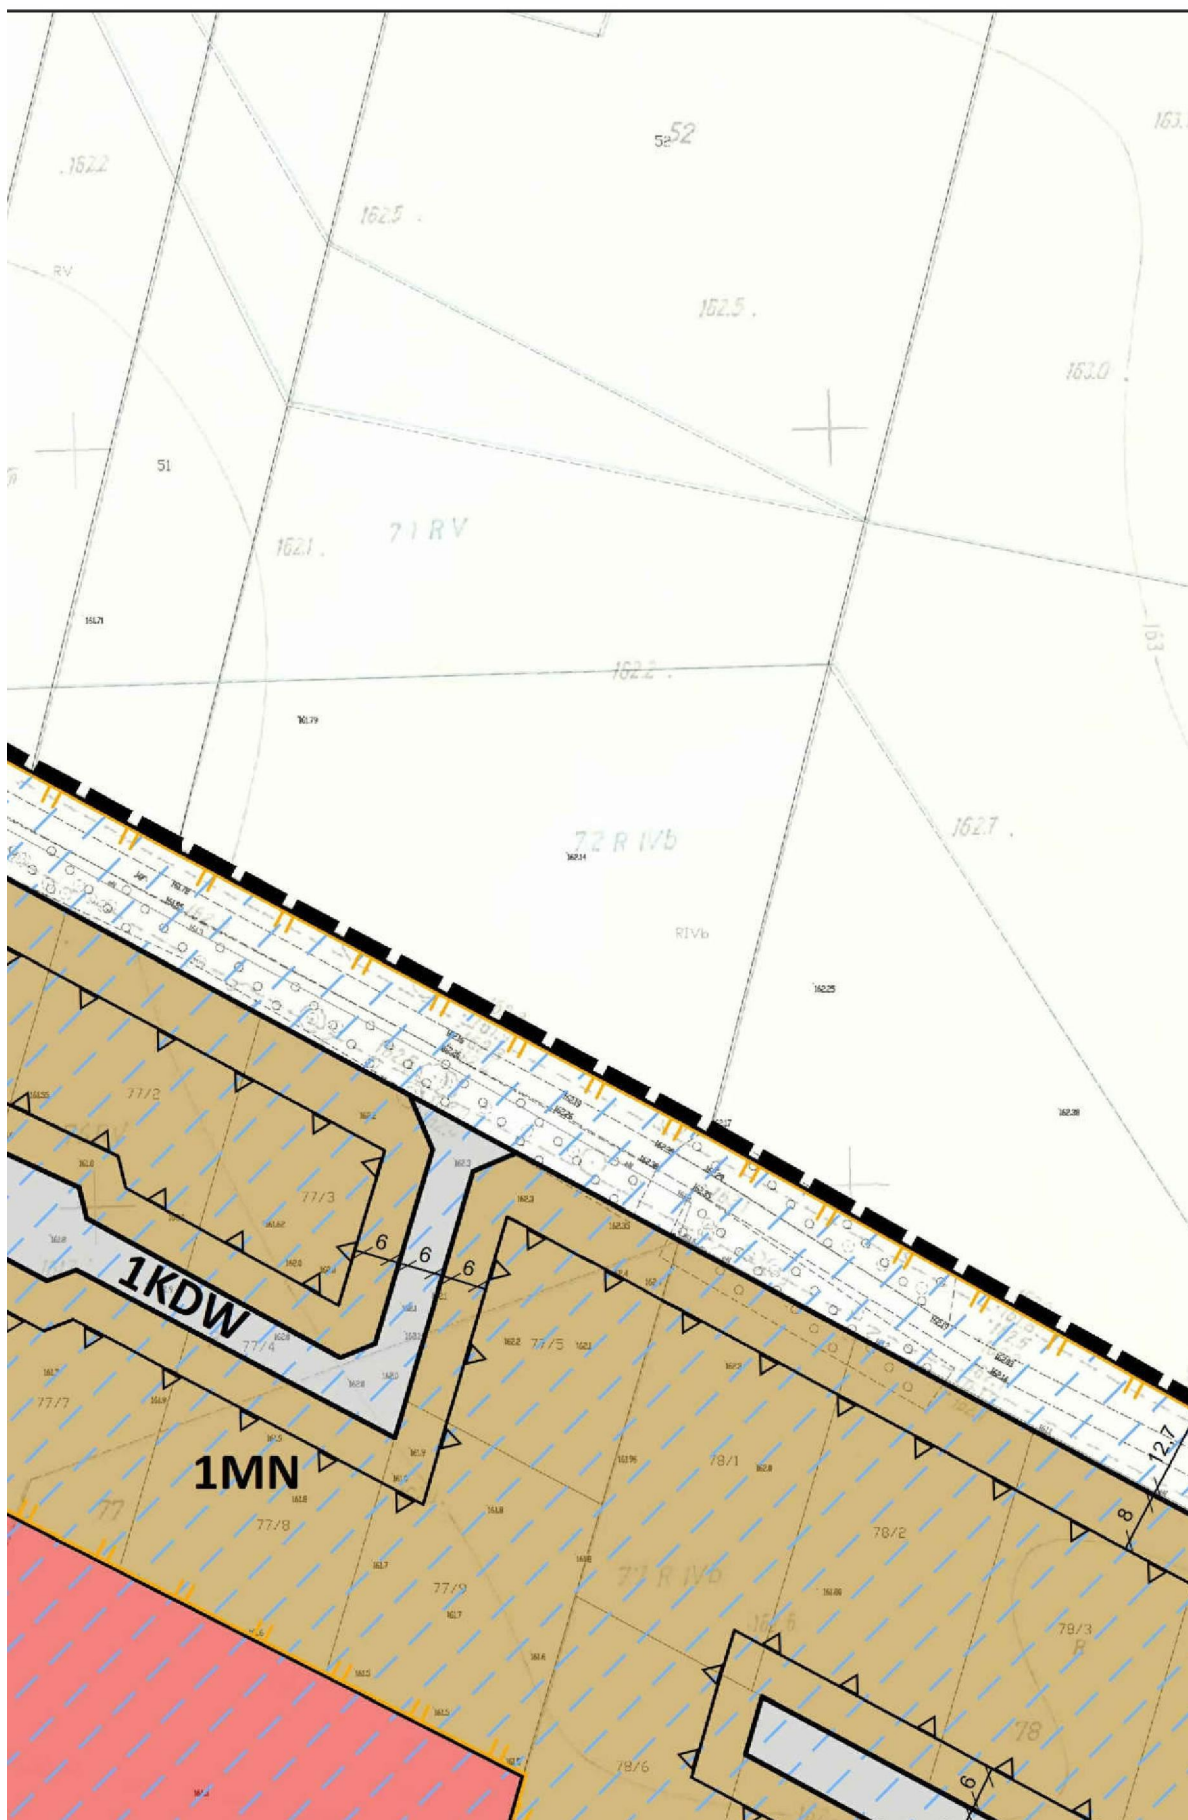

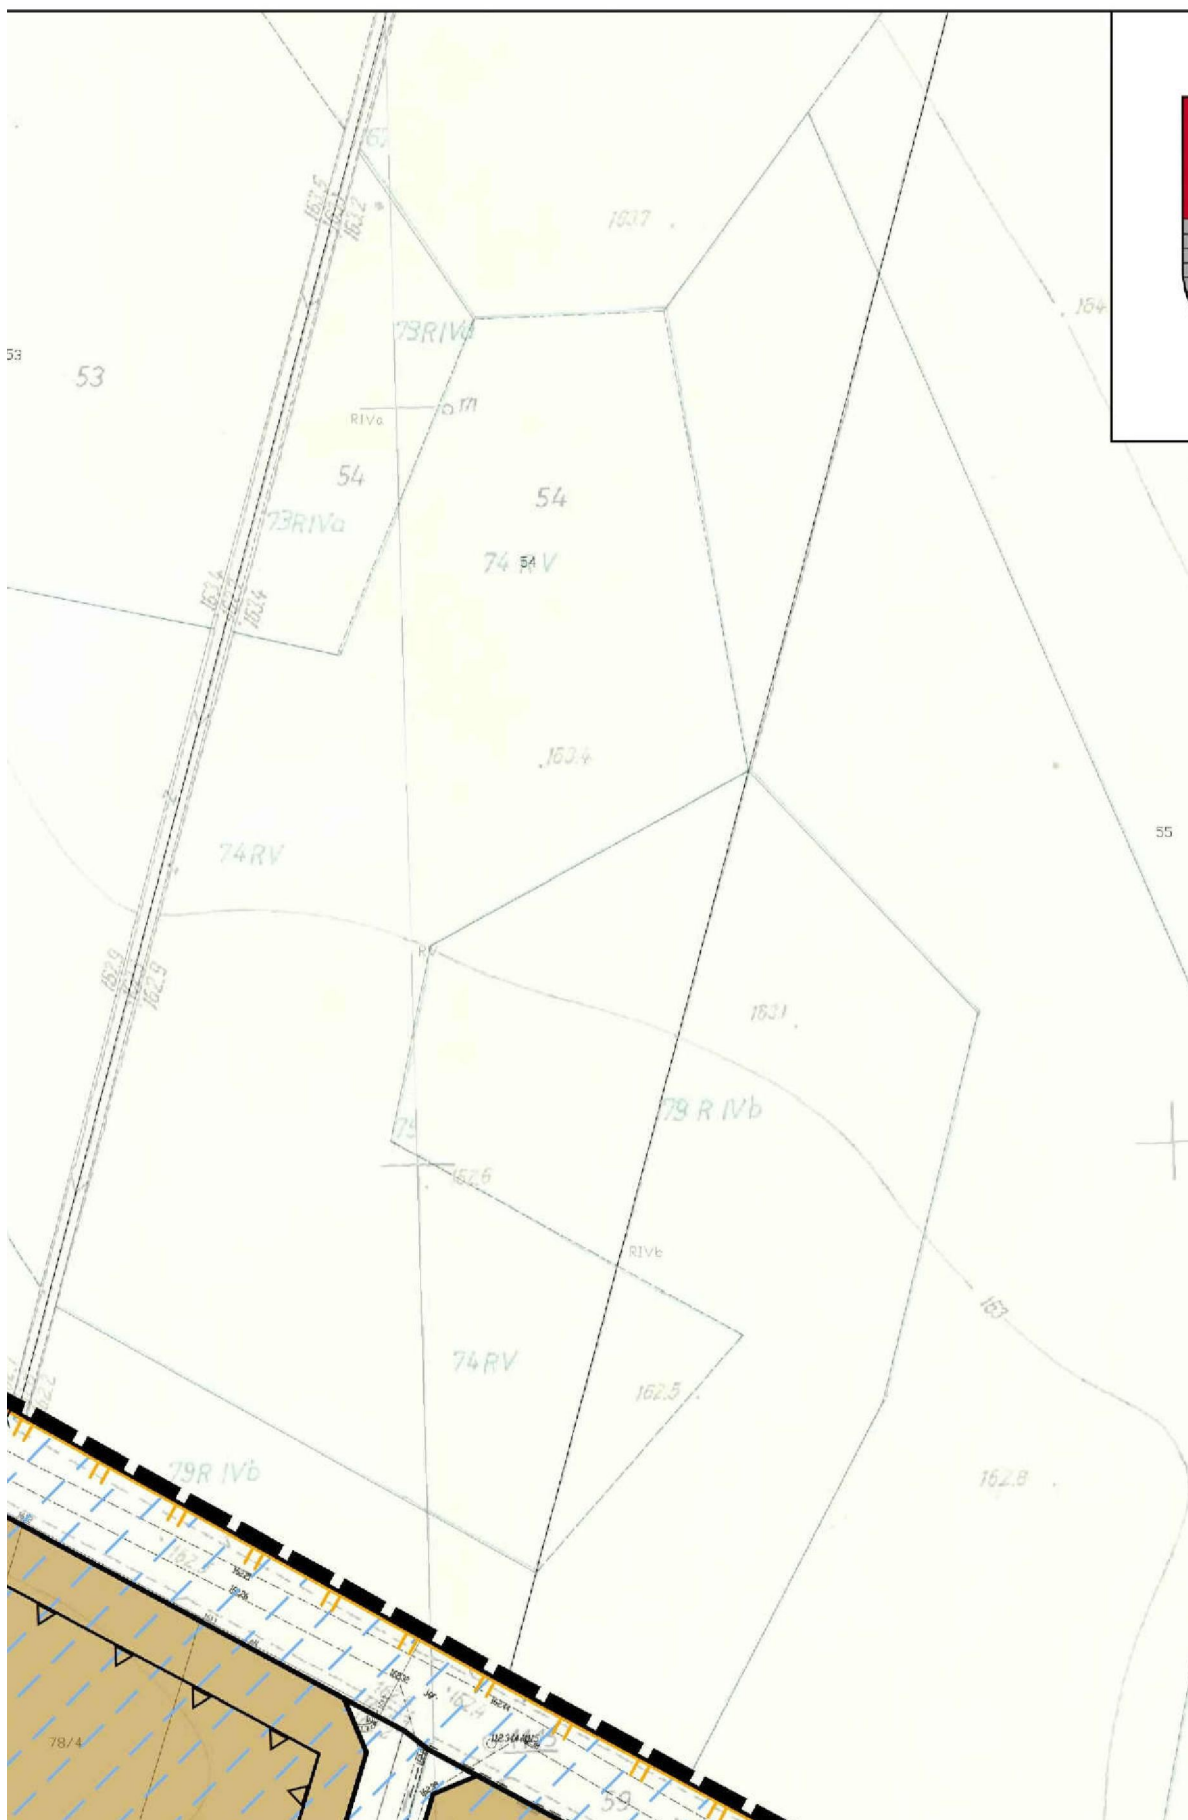




ZMIANA MIEJSCOWEGO PLANU Z DLA FRAGMENTU OBRĘBU WIEJS

RYSUNEK PLANU



WYKOSZCZEWANIE PRZESTRZENNEGO GOSPODARSTWA W ZAKRESIE ZAGOSPODAROWANIA PRZESTRZENNEGO GOSPODARSTWA W ZAKRESIE ZAGOSPODAROWANIA PRZESTRZENNEGO GOSPODARSTWA

0 12,5 25

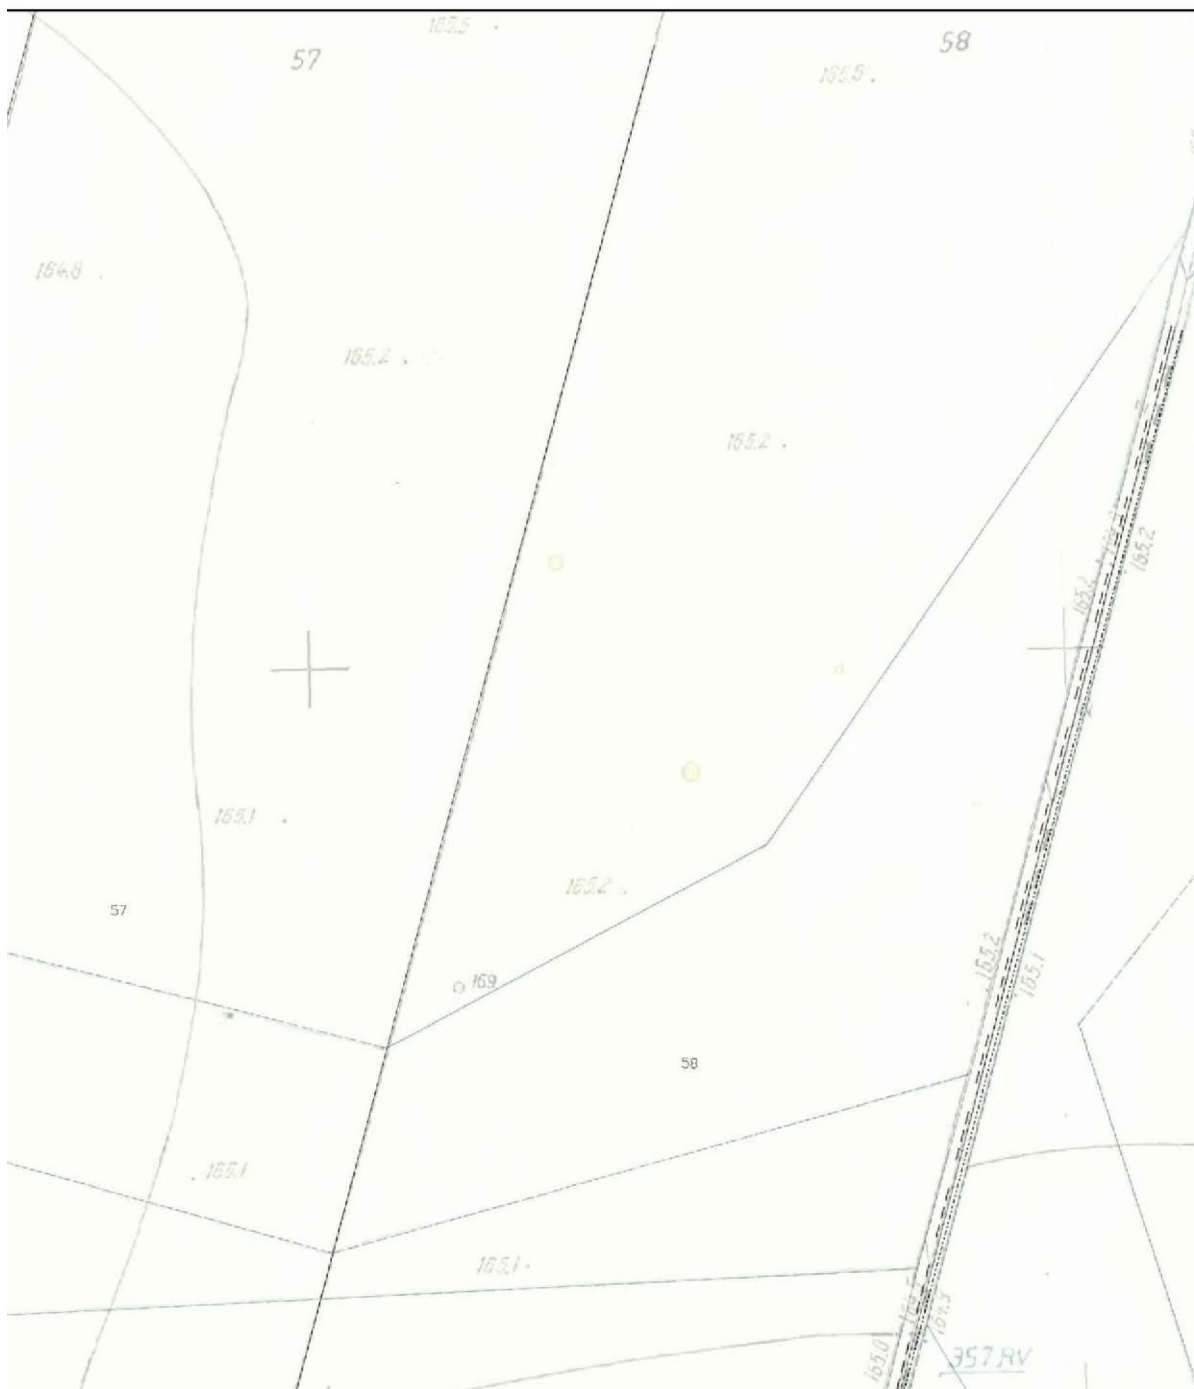

A




OZNACZENIA


OBOWIĄZUJĄCE USTALENIA PLANU

OZNACZENIA LINIOWE

-  granica obszaru objętego planem
-  linia rozgraniczająca tereny o różnym przeznaczeniu lub różne zasady zagospodarowania
-  nieprzekraczalna linia zabudowy

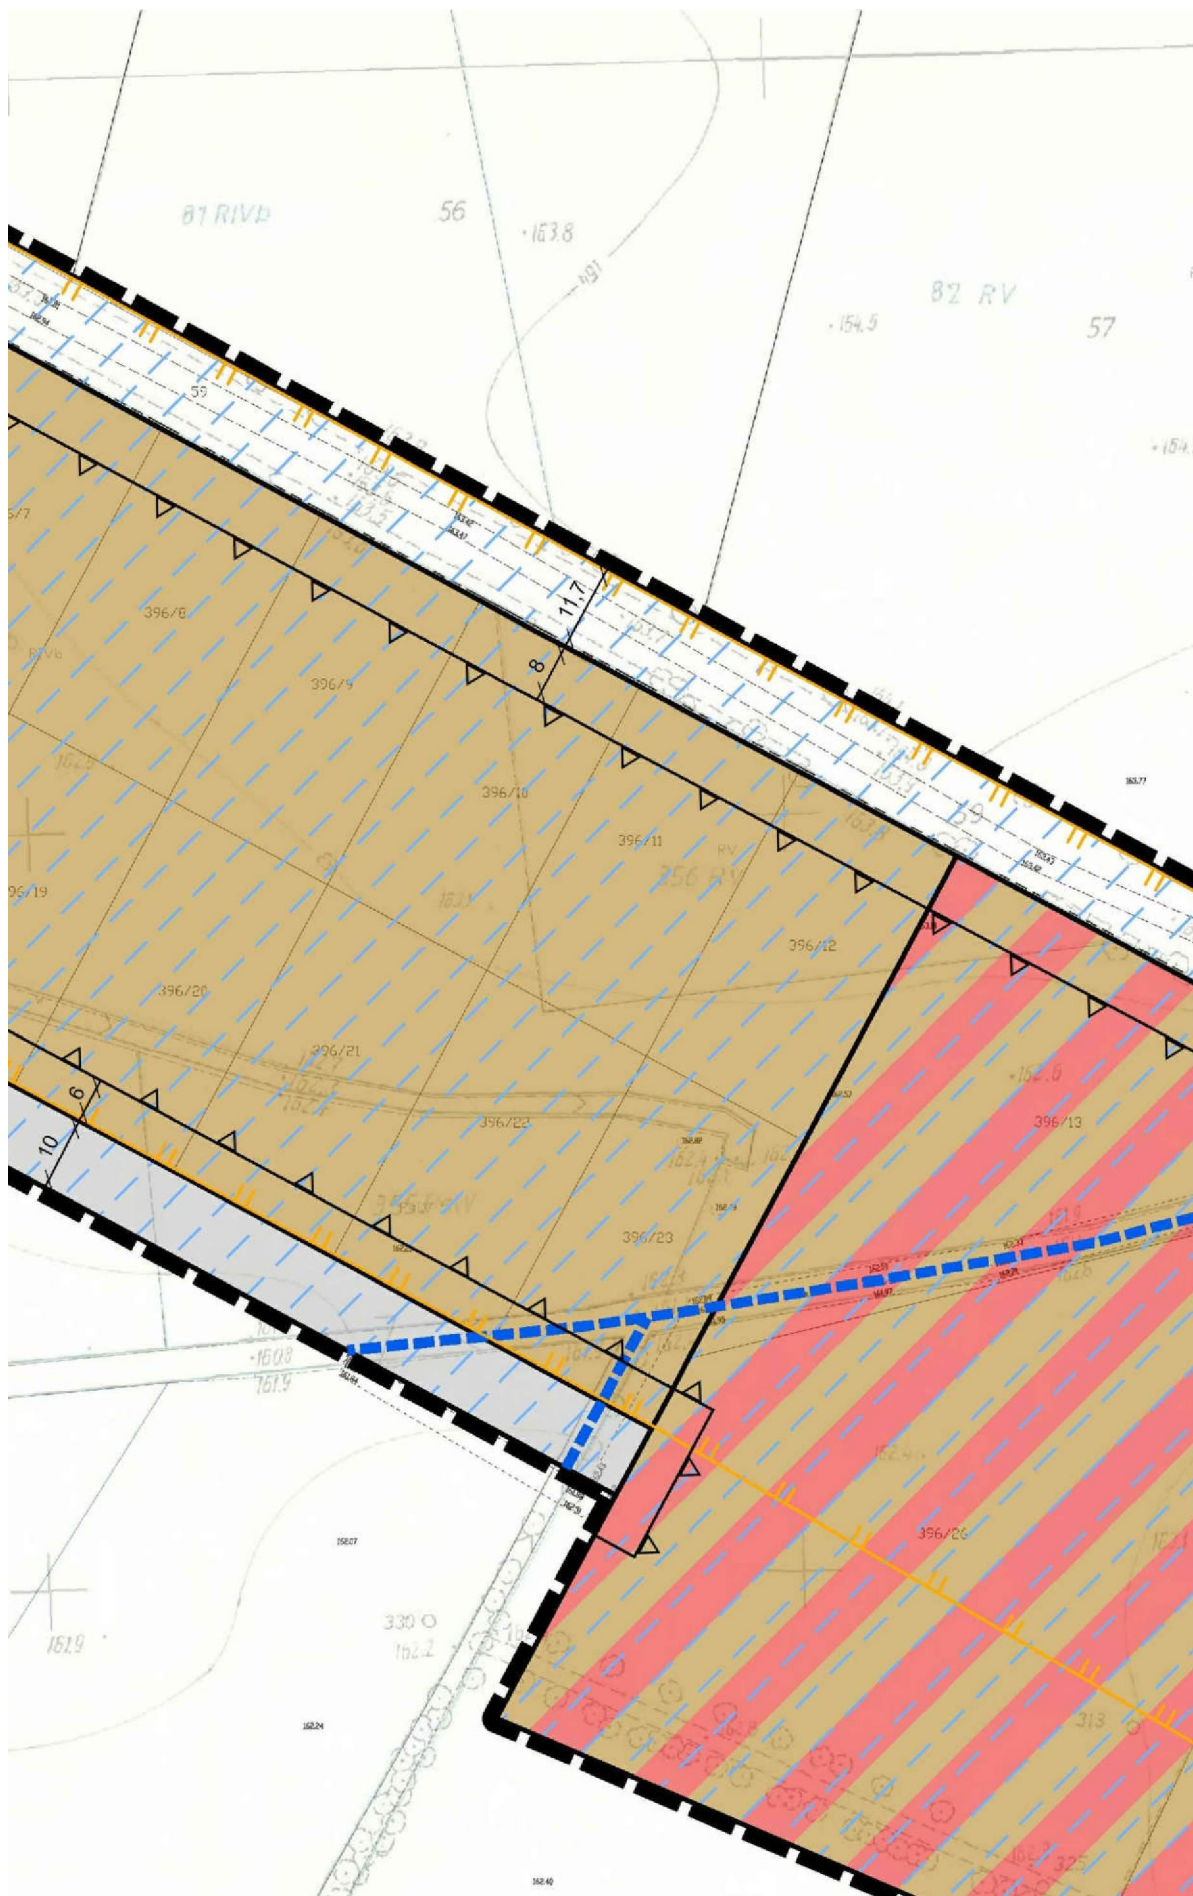

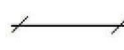

 zwymiarowane odległości mierzone w metrach

PRZEZNACZENIE TERENÓW

-  MN - teren zabudowy mieszkaniowej jednorodzinnej
-  MNU - teren zabudowy mieszkaniowej jednorodzinnej lub us
-  UT - teren usług z zakresu turystyki i rekreacji
-  ZP - teren zieleni urządzonej
-  KDZ - teren drogi publicznej klasy zbiorczej
-  KDD - teren drogi publicznej klasy dojazdowej
-  KDW - teren drogi wewnętrznej


POZOSTAŁE OZNACZENIA

-  obiekt wpisany do gminnej ewidencji zabytków - chlewnia
-  strefa ochrony konserwatorskiej - ekspozycji
-  rów

ELEMENTY INFORMACYJNE PLANU

-  obiekt wpisany do rejestru zabytków województwa łódzkiego - dwór
-  obiekt wpisany do rejestru zabytków województwa łódzkiego - oficyna
-  obszar wpisany do rejestru zabytków województwa łódzkiego - park, objęty strefą ścisłej ochrony konserwatorskiej
-  pomnik przyrody
-  tereny zmeliorowane
-  linia rozgraniczająca istniejące i projektowane drogi poza obszarem objętym planem

tug

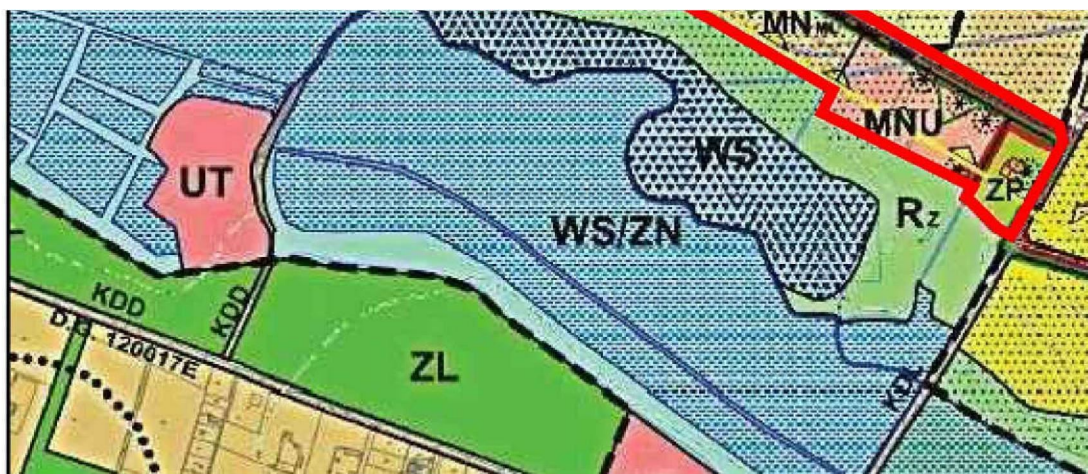

GRANICA OBSZARU OBJĘTEGO PLANEM

GRANICE SOŁECTW

CIEKI NATURALNE (RZĘKI, STRUGI, STRUMIENIE) ORAZ ZBIORNIKI WODNE

ROWY MELIORACYJNE

ZMIANA OZNACZENIA TERENU	OZNACZENIE TERENU	PRZEWIĄŻAJĄCA FUNKCJA TERENU	FUNKCJE UZUPEŁNIĄ
	MN _{ML}	ZABUDOWA MIESZKANIOWA JEDNORODZINNA	- zabudowa rekreacji indywidualnej - agroturystyka
MNU	MNU	ZABUDOWA MIESZKANIOWA JEDNORODZINNA ZABUDOWA USŁUGOWA realizowane na równorzędnych zasadach do ustaleń w planach miejscowych	
	UT	ZABUDOWA USŁUG TURYSTYKI	- inne usługi związane z obsługą
	ZP	TERENY ZIELENI URZĄDZONEJ	- zabudowa mieszkaniowa lub uszabytkowych obiektów budowlanych w parkach

KDZ DROGI KLASY "Z" - ZBIORCZE

KDD DROGA KLASY "D" - DOJAZDOWE

DROGI POWIATOWE

DROGI GMINNE

GRANICE PROJEKTOWANYCH OBSZARÓW CHRONIONEGO KRAJOBRAZU WYZNACZONE NA

GRANICE STREFY ŚCISŁEJ OCHRONY KONSERWATORSKIEJ - PARKI DWORSKIE

OBIEKTY II OBSZARY ZABYTEKOWE WPISANE DO GMINNEJ EWIDENCJI ZABYTEKÓW

GRANICE KONSERWATORSKIEJ STREFY EKSPOZYCJI "E"


GRANICE PROJEKTOWANEGO ZBIORNIKA MAŁEJ RETENCJI O POWIERZCHNI POWYŻEJ 5 HA


TERENY ZMELIOROWANE




WYKAZ DOPUSZCZALNE
Woj
usług turystyki
ługowa jako wykorzystanie
onych zlokalizowanych

SZCZEBŁU WOJEWÓDZKIM

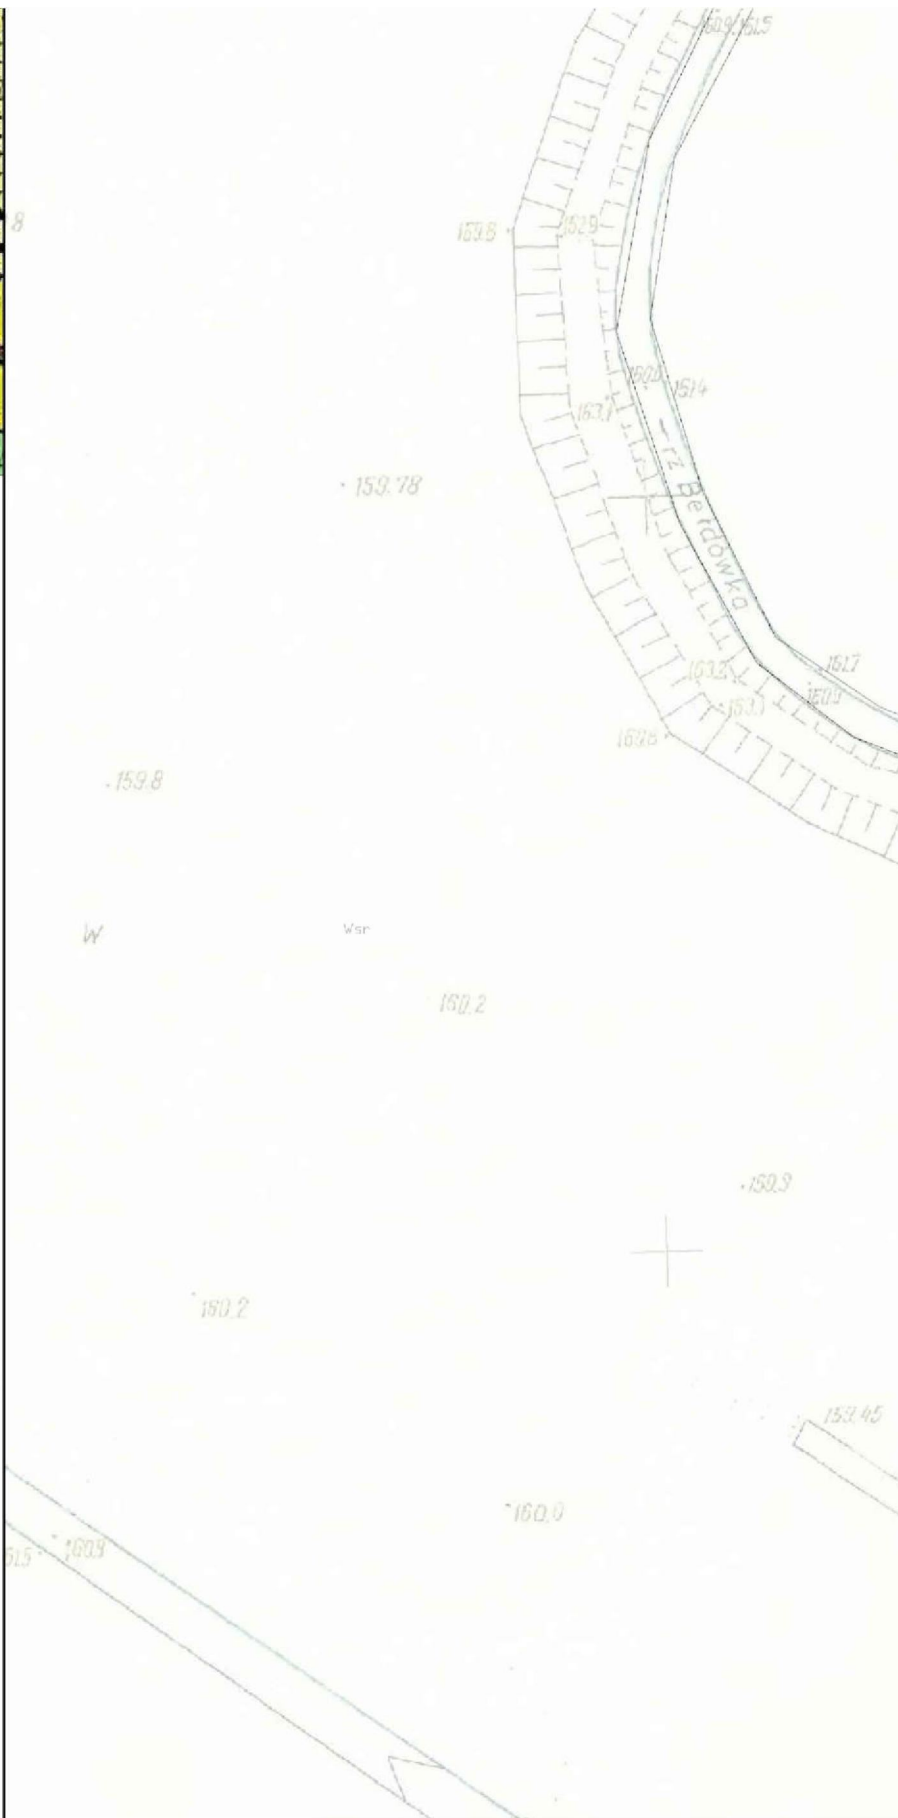

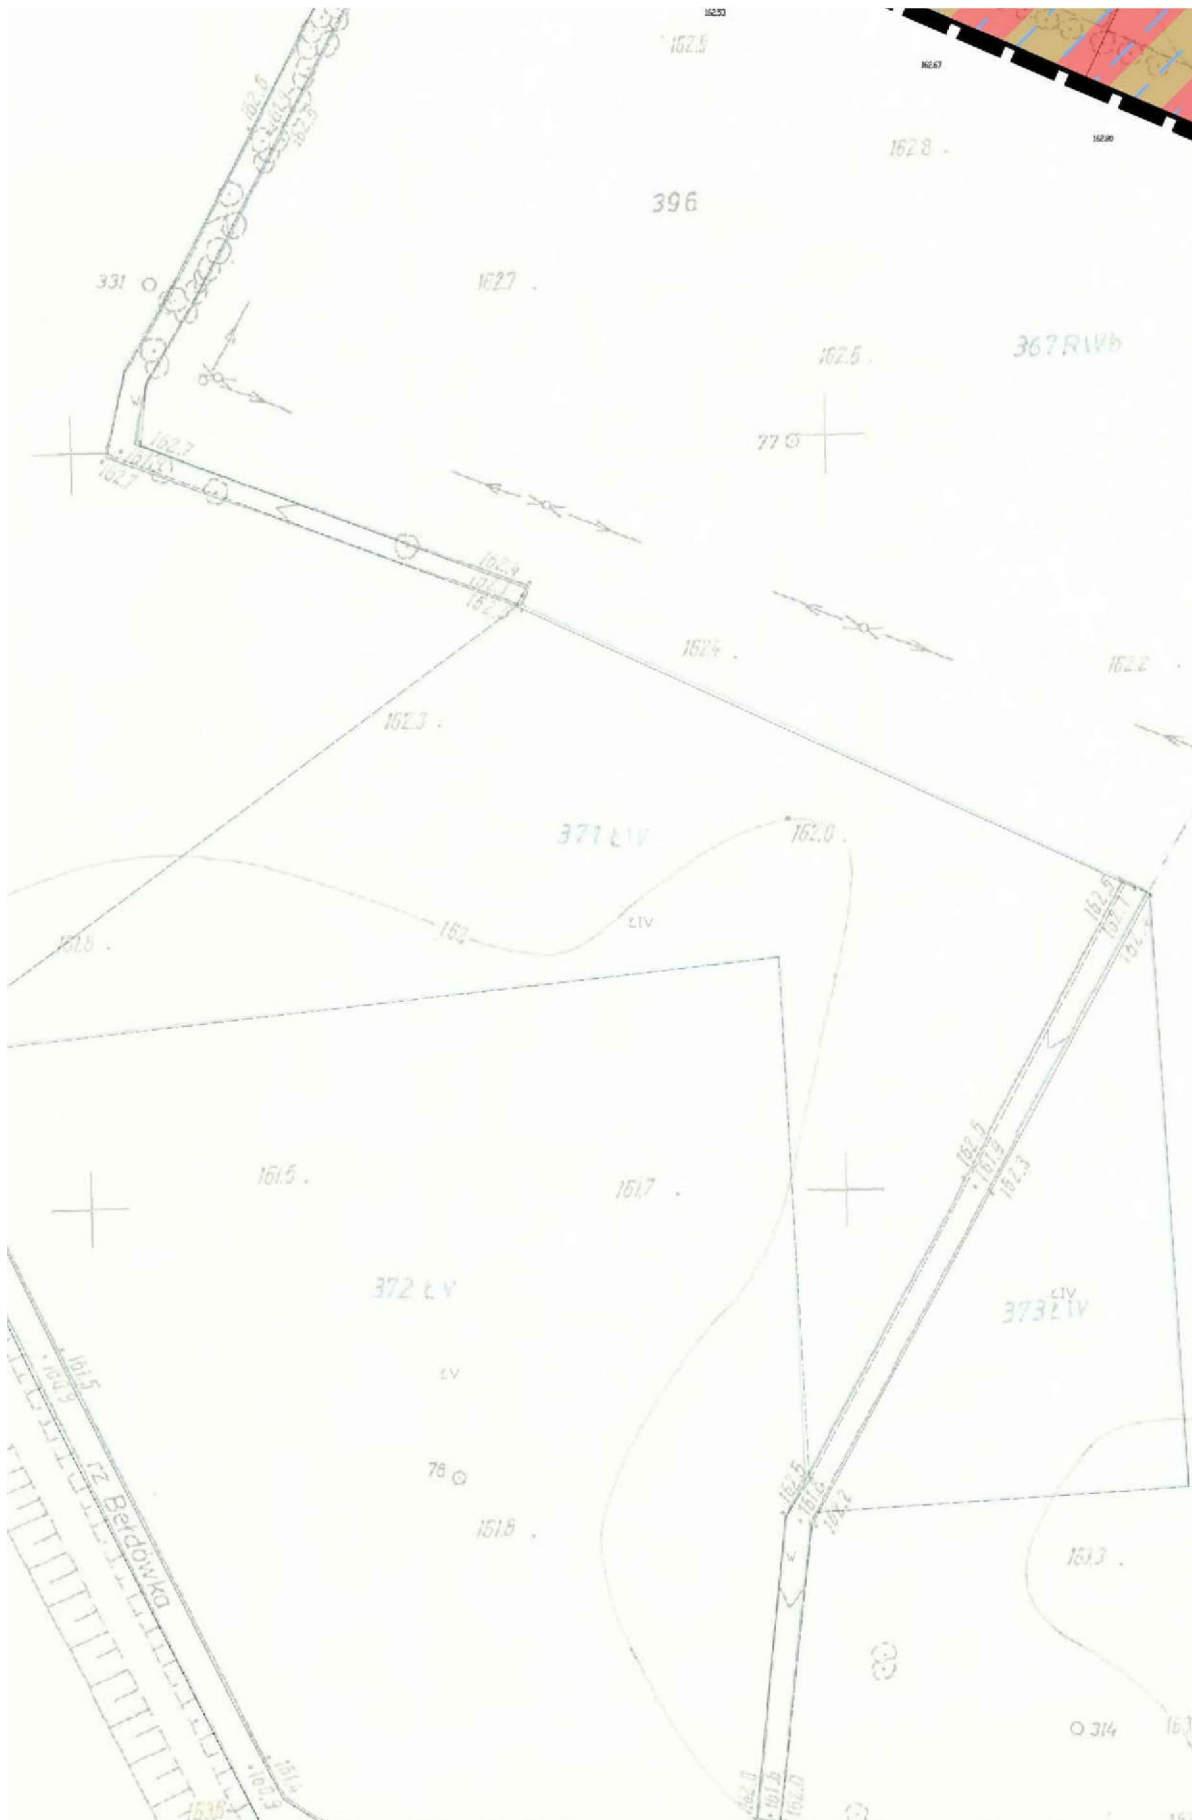

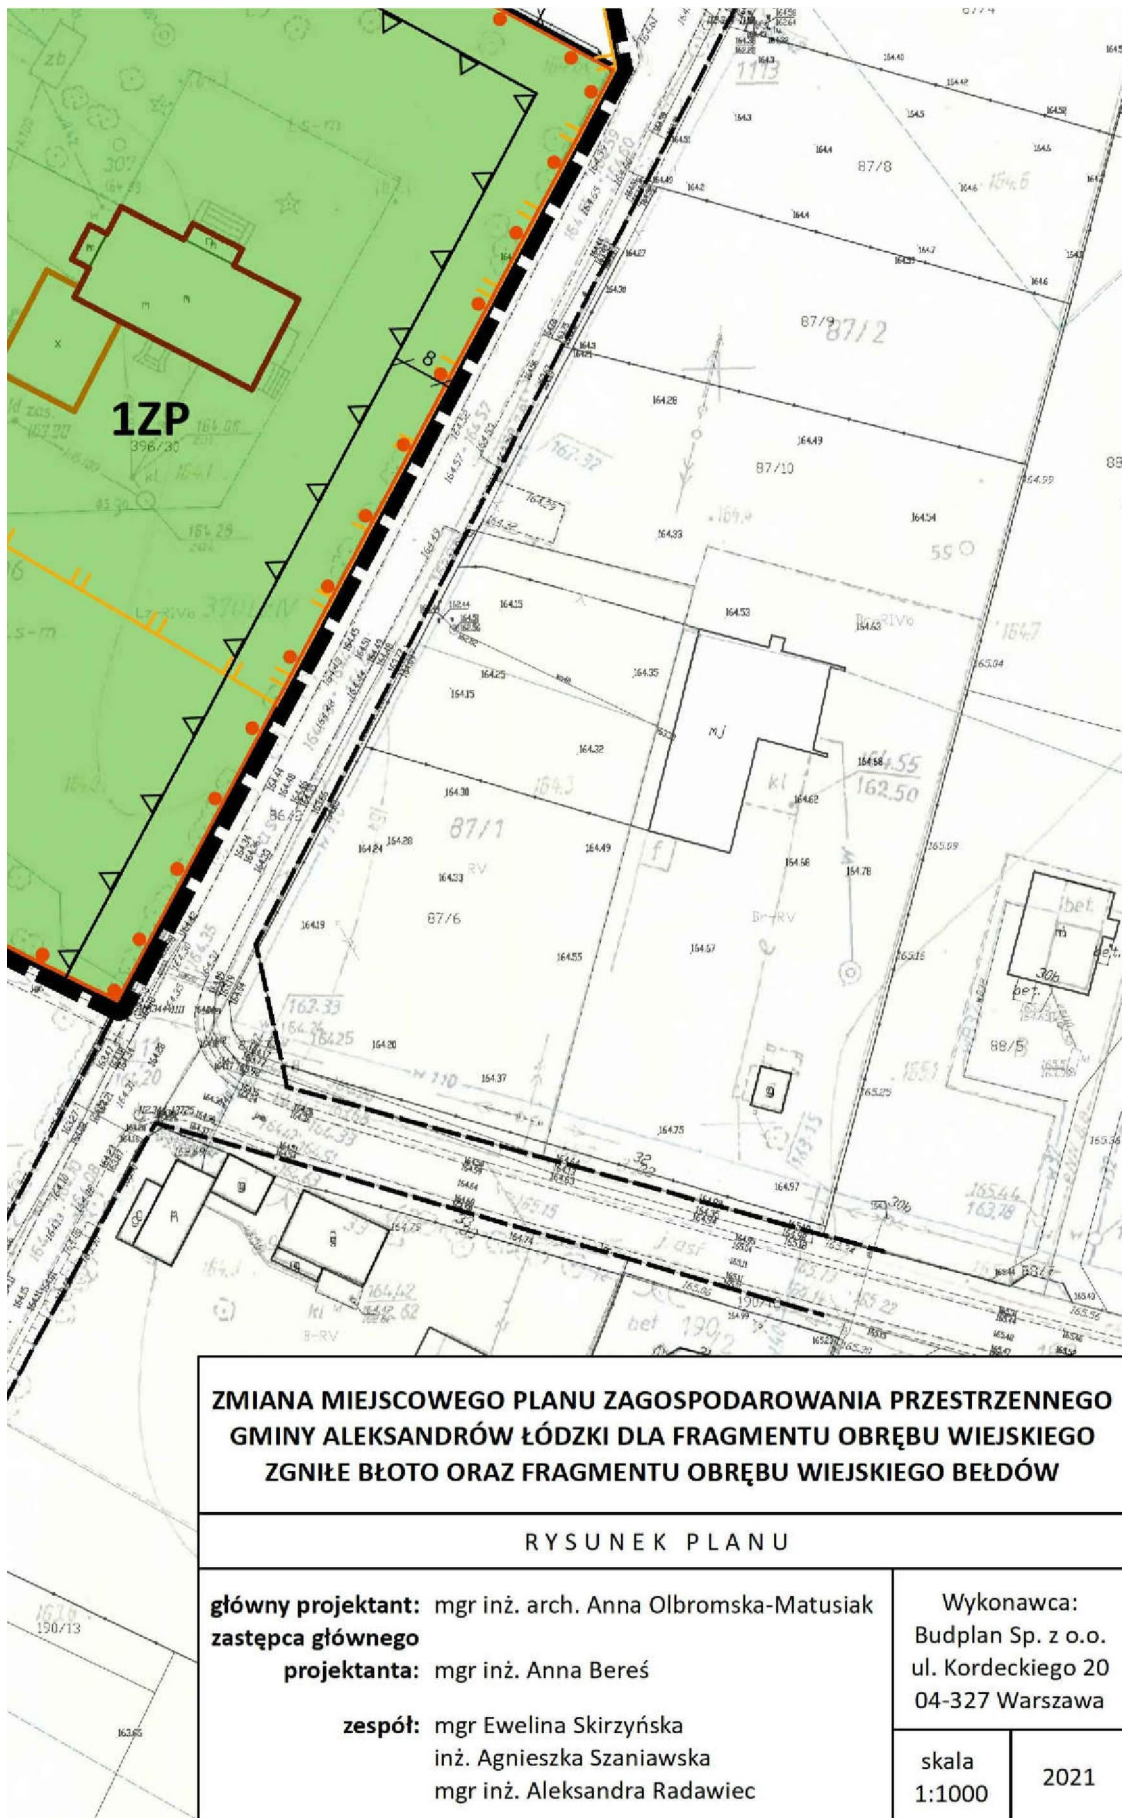

WYRYS ZE STUDIUM PRZEMIAN

 GRANICA OB
 GRANICE SOLEC
 CIEKI NATURAL
 ROWNY MELIORA

- | ZMIANA OZNACZENIA TERENU | OZNACZENIE TERENU |
|--------------------------|------------------------|
| | MN_{ML} |
| MNU | MNU |
| | UT |
| | ZP |

KDZ	DROGI KLASY "Z"
KDD	DROGA KLASY "D"
	DROGI POWIATOWE
	DROGI GMINNE
	GRANICE PROJEKTOWANE
	GRANICE STREFY OCHRONY
	OBIEKTY I OBSZAR OCHRONY
	GRANICE KONSERWACJI
	GRANICE PROJEKTOWANE
	TERENY ZMELIARSTWA

- ## POZOSTAŁE OZNACZENIA

- ## ELEMENTY INFORMACYJNE PLANU

-  obiekt wpisany do rejestru zabytków województwa łódzkiego
- dwór
-  obiekt wpisany do rejestru zabytków województwa łódzkiego
- oficyna
-  obszar wpisany do rejestru zabytków województwa łódzkiego
- park, objęty strefą ścisłej ochrony konserwatorskiej
-  pomnik przyrody
-  tereny zmeliorowane
-  linia rozgraniczająca istniejące i projektowane drogi
poza obszarem objętym planem

Załącznik Nr 2 do uchwały Nr XL/283/21
Rady Miejskiej w Aleksandrowie Łódzkim
z dnia 20 maja 2021 r.

Rozstrzygnięcie o sposobie rozpatrzenia uwag wniesionych do projektu zmiany miejscowego planu zagospodarowania przestrzennego Gminy Aleksandrów Łódzki dla fragmentu obrębu wiejskiego Zgniłe Błoto oraz fragmentu obrębu wiejskiego Beldów

Projekt zmiany miejscowego planu zagospodarowania przestrzennego Gminy Aleksandrów Łódzki dla fragmentu obrębu wiejskiego Zgniłe Błoto oraz fragmentu obrębu wiejskiego Beldów wraz z prognozą oddziaływania na środowisko został wyłożony do publicznego wglądu w dniach od 22 lutego 2021 r. do 17 marca 2021 r., uwagi można było wnosić do dnia 1 kwietnia 2021 r.

Podczas wyłożenia projektu ww. zmiany planu miejscowego do publicznego wglądu oraz w wyznaczonym terminie na wniesienie uwag, zgodnie z art. 17 pkt 11 ustawy z dnia 27 marca 2003 r. o planowaniu i zagospodarowaniu przestrzennym (T.j. Dz. U. z 2021 r. poz. 741; zm.: Dz. U. z 2021 r. poz. 784.), do Burmistrza Aleksandrowa Łódzkiego uwagi nie wpłynęły.

Rozstrzygnięcie o sposobie realizacji, zapisanych w zmianie miejscowego planu zagospodarowania przestrzennego Gminy Aleksandrów Łódzki dla fragmentu obrębu wiejskiego Zgniłe Błoto oraz fragmentu obrębu wiejskiego Beldów, inwestycji z zakresu infrastruktury technicznej, które należą do zadań własnych gminy, oraz zasadach ich finansowania

Rozstrzygnięcie o sposobie realizacji, zapisanych w miejscowym planie zagospodarowania przestrzennego, inwestycji z zakresu infrastruktury technicznej sporządzono po analizie przepisów obowiązujących w zakresie budżetu gmin i finansów publicznych, jak i wykonanych na potrzeby miejscowego planu zagospodarowania przestrzennego materiałów planistycznych, a w szczególności prognozy skutków finansowych uchwalenia zmiany miejscowego planu zagospodarowania przestrzennego Gminy Aleksandrów Łódzki dla fragmentu obrębu wiejskiego Zgniłe Błoto oraz fragmentu obrębu wiejskiego Beldów.

Inwestycje z zakresu infrastruktury technicznej, ujęte w planie miejscowym, należące do zadań własnych gminy, zostały oszacowane w prognozie skutków finansowych uchwalenia planu miejscowego i obejmują wykup gruntów pod drogi, budowę układu drogowego oraz budowę urządzeń infrastruktury technicznej. Realizacja ww. inwestycji przebiegać będzie zgodnie z obowiązującymi przepisami, m.in. w zakresie prawa budowlanego i prawa zamówień publicznych. Sposób realizacji inwestycji infrastrukturalnych określą uchwalone przez Radę Miejską w Aleksandrowie Łódzkim strategie, plany i programy, w tym m.in. wieloletnie programy inwestycyjne.

Środki finansowe na te cele będą pochodzić w całości lub w części z budżetu gminy oraz ze źródeł zewnętrznych, takich jak m.in. środki strukturalne, fundusze unijne, kredyty i pożyczki oraz inne, w oparciu o obowiązujące przepisy i zawarte umowy. Omawiane nakłady inwestycyjne zostaną zrównoważone poprzez wzrost wpływów do budżetu gminy w wyniku realizacji planu. Na realizację ww. inwestycji z zakresu infrastruktury technicznej mogą więc zostać wykorzystane również dochody wynikające ze wzrostu wartości nieruchomości („renta planistyczna”) i wzrostu podatku od nieruchomości oraz dochody związane z obrotem nieruchomościami (podatek od czynności cywilnoprawnych).

Finansowanie realizacji inwestycji z zakresu infrastruktury technicznej, które należą do zadań własnych gminy, jest uzależnione od jej zdolności finansowej i będzie określone w uchwałach budżetowych. Finansowanie ww. inwestycji odbywać się będzie zgodnie z przepisami ustawy o finansach publicznych, poprzez wydatki inwestycyjne z budżetu gminy.

Załącznik Nr 4 do uchwały Nr XL/283/21

Rady Miejskiej w Aleksandrowie Łódzkim

z dnia 20 maja 2021 r.

Zalacznik4.gml



Dane przestrzenne

Rada Miejska w Aleksandrowie Łódzkim na podstawie art. 67a ust. 3 i 5, ustawy z dnia 27 marca 2003 r. o planowaniu i zagospodarowaniu przestrzennym (T.j. Dz. U. z 2021 r. poz. 741; zm.: Dz. U. z 2021 r. poz. 784.) przygotowała dane przestrzenne dla zmiany planu, które stanowią załącznik w postaci cyfrowej do uchwały

UZASADNIENIE

Plan miejscowy sporządzony został w następstwie podjęcia Uchwały Nr XXI/159/20 Rady Miejskiej w Aleksandrowie Łódzkim z dnia 27 lutego 2020 r. w sprawie przystąpienia do sporządzenia zmiany miejscowego planu zagospodarowania przestrzennego Gminy Aleksandrów Łódzki dla fragmentu obrębu wiejskiego Zgniłe Błoto oraz fragmentu obrębu wiejskiego Bełdów.

Miejscowy plan zagospodarowania przestrzennego Gminy Aleksandrów Łódzki dla fragmentu obrębu wiejskiego Zgniłe Błoto oraz fragmentu obrębu wiejskiego Bełdów nie narusza ustaleń Studium uwarunkowań i kierunków zagospodarowania przestrzennego gminy Aleksandrów Łódzki, przyjętego Uchwałą Nr L/517/13 Rady Miejskiej w Aleksandrowie Łódzkim z dnia 28 listopada 2013 r., ze zmianą przyjętą Uchwałą Nr XXVIII/283/16 Rady Miejskiej w Aleksandrowie Łódzkim z dnia 29 września 2016 r. Plan dotyczy obszaru o powierzchni ok. 14,2 ha, zlokalizowanego w południowo-zachodniej części gminy Aleksandrów Łódzki. Granice obszaru objętego planem oznaczono symbolem graficznym na rysunku planu, sporządzonym w skali 1:1000, stanowiącym załącznik nr 1 do uchwały w sprawie uchwalenia ww. planu.

Na obszarze opracowania zmiany miejscowego planu zagospodarowania przestrzennego Gminy Aleksandrów Łódzki dla fragmentu obrębu wiejskiego Zgniłe Błoto oraz fragmentu obrębu wiejskiego Bełdów obowiązuje miejscowy plan zagospodarowania przestrzennego Gminy Aleksandrów Łódzki przyjęty Uchwałą Nr XXVII/242/04 Rady Miejskiej w Aleksandrowie Łódzkim z dnia 16 grudnia 2004 r., opublikowany w Dzienniku Urzędowym Woj. Łódzkiego Nr 76 poz. 759 z dnia 17.03.2005 r.

Do sporządzania zmiany planu miejscowego przystąpiono celem określenia nowych zasad zagospodarowania terenów z poszanowaniem walorów kulturowych, przyrodniczych i ekonomicznych przestrzeni. Miejscowy plan zagospodarowania przestrzennego Gminy Aleksandrów Łódzki dla obszaru objętego zmianą planu ustala następujące przeznaczenie terenu: tereny zabudowy mieszkaniowej jednorodzinnej i siedliskowej – T4MN/MR, R24MN/MR, R26MN/MR, teren zabudowy usług i przemysłu – R25U/P, teren upraw polowych i ogrodnich – T1RP, teren dna dolin (teren zieleni niskiej) – R3ZN.

Zmiana planu została sporządzona z uwzględnieniem wymogów wynikających z art. 1 ust. 2-4 ustawy z dnia 27 marca 2003 r. o planowaniu i zagospodarowaniu przestrzennym (T.j. Dz. U. z 2021 r. poz. 741; zm.: Dz. U. z 2021 r. poz. 784.) uwzględniając:

- 1) wymagania ładu przestrzennego, w tym urbanistyki i architektury – sporządzony plan miejscowy nie zaburza ładu przestrzennego i wprowadza zasady ochrony i kształtowania ładu przestrzennego, a także jest zgodny z zasadami urbanistyki i architektury;
- 2) walory architektoniczne i krajobrazowe – sporządzony plan miejscowy określa zasady kształtujące i chroniące walory architektoniczne i krajobrazowe obszaru, dla którego jest sporządzany;
- 3) wymagania ochrony środowiska, w tym gospodarowania wodami i ochrony gruntów rolnych i leśnych – sporządzony plan miejscowy określa zasady ochrony środowiska i przyrody, dla obszaru objętego planem nie jest wymagane uzyskanie zgody na zmianę przeznaczenia gruntów rolnych i leśnych na cele nierolnicze i nieleśne;
- 4) wymagania ochrony dziedzictwa kulturowego i zabytków oraz dóbr kultury współczesnej – sporządzony plan miejscowy określa zasady ochrony dziedzictwa kulturowego i zabytków, na obszarze objętym planem nie występują dobra kultury współczesnej;
- 5) wymagania ochrony zdrowia oraz bezpieczeństwa ludzi i mienia, a także potrzeby osób ze szczególnymi potrzebami, o których mowa w ustawie z dnia 19 lipca 2019 r. o zapewnieniu dostępności osobom ze szczególnymi potrzebami (T.j. Dz. U. z 2020 r. poz. 1062) – sporządzony plan miejscowy nie wpływa negatywnie na wymagania z zakresu ochrony zdrowia oraz bezpieczeństwa ludzi i mienia, a także potrzeby w zakresie dostępności architektonicznej osób ze szczególnymi potrzebami, uwzględniając zasady uniwersalnego projektowania zgodnie z przepisami odrębnymi;

- 6) walory ekonomiczne przestrzeni – sporządzany plan miejscowy umożliwia racjonalne pod względem ekonomicznym zagospodarowanie terenu;
- 7) prawo własności – w sporządzonym planie miejscowym wzięto pod uwagę wnioski właścicieli gruntów;
- 8) potrzeby obronności i bezpieczeństwa państwa – sporządzony plan miejscowy nie narusza potrzeb obronności i bezpieczeństwa państwa;
- 9) potrzeby interesu publicznego – sporządzony plan miejscowy nie narusza potrzeb interesu publicznego;
- 10) potrzeby w zakresie rozwoju infrastruktury technicznej – sporządzony plan miejscowy określa zasady modernizacji, rozbudowy i budowy systemów infrastruktury technicznej;
- 11) zapewnienie udziału społeczeństwa w pracach nad miejscowym planem zagospodarowania przestrzennego, w tym przy użyciu środków komunikacji elektronicznej – po przystąpieniu do sporządzania planu miejscowego w prasie miejscowej, w Biuletynie Informacji Publicznej oraz na tablicy ogłoszeń Urzędu Miejskiego zawiadomiono o przystąpieniu do sporządzania planu, a także o możliwości składania wniosków,
- 12) zachowanie jawności i przejrzystości procedur planistycznych – na każdym etapie sporządzania planu miejscowego była zapewniona możliwość zapoznania się z aktami sprawy, w trybie dostępu do informacji publicznej, obwieszczenia dotyczące poszczególnych czynności planistycznych były publikowane w prasie miejscowej, w Biuletynie Informacji Publicznej oraz na tablicy ogłoszeń Urzędu Miejskiego;
- 13) potrzebę zapewnienia odpowiedniej ilości i jakości wody, do celów zaopatrzenia ludności – sporządzony plan miejscowy nie wpłynie negatywnie na potrzeby zapewnienia odpowiedniej ilości i jakości wody, do celów zaopatrzenia ludności.

Ustalając przeznaczenie terenu oraz określając sposób zagospodarowania i korzystania z terenu, wyważono interes publiczny i interesy prywatne, w tym zgłaszane w postaci wniosków i uwag, a także analizy ekonomiczne, środowiskowe i społeczne.

Obszar objęty planem miejscowym jest przeznaczony pod zabudowę w obowiązującym studium uwarunkowań i kierunków zagospodarowania przestrzennego. W planie uwzględniono wymagania ładu przestrzennego, efektywne gospodarowanie przestrzenią oraz walory ekonomiczne przestrzeni poprzez:

- 1) kształtowanie struktur przestrzennych przy uwzględnieniu dążenia do minimalizowania transportochłonności układu przestrzennego – plan miejscowy podtrzymuje istniejący układ drogowy;
- 2) lokalizowanie nowej zabudowy mieszkaniowej w sposób umożliwiający mieszkańcom maksymalne wykorzystanie publicznego transportu zbiorowego jako podstawowego środka transportu – rozwiązania planu miejscowego nie utrudniają prowadzenia transportu zbiorowego;
- 3) zapewnianie rozwiązań przestrzennych, ułatwiających przemieszczanie się pieszych i rowerzystów – rozwiązania planu miejscowego nie utrudniają przemieszczania się pieszych i rowerzystów;
- 4) zaplanowanie lokalizacji zabudowy na obszarze w najwyższym stopniu do tego przygotowanym, z dostępem do sieci komunikacyjnej, wyposażonym w sieci infrastruktury technicznej, adekwatne dla nowej, planowanej zabudowy.

Plan miejscowy jest zgodny z wynikami „Analizy zmian w zagospodarowaniu przestrzennym Miasta i Gminy Aleksandrów Łódzki”, przyjętej Uchwałą Nr LIX/563/18 Rady Miejskiej w Aleksandrowie Łódzkim z dnia 27 września 2018 r. zmienionej w zakresie załącznika nr 2 uchwałami:

- 1) VII/55/19 z dnia 28 lutego 2019 r.;
- 2) XI/77/19 z dnia 30 maja 2019 r.;
- 3) XVIII/126/19 z dnia 21 listopada 2019 r.;
- 4) XXI/158/20 z dnia 27 lutego 2020 r.;
- 5) XXX/200/20 z dnia 30 września 2020 r.;
- 6) XXXI/208/20 z dnia 29 października 2020 r..

Wpływ uchwalenia miejscowego planu zagospodarowania przestrzennego na finanse publiczne, w tym budżet Miasta i Gminy Aleksandrów Łódzki, został oszacowany w prognozie skutków finansowych uchwalenia planu miejscowego. Zmiany w budżecie gminy dotyczą prognozowanych wydatków, związanych z inwestycjami z zakresu komunikacji i infrastruktury technicznej, należącymi do zadań własnych gminy, które obejmują wykup gruntów pod drogi, budowę układu drogowego oraz budowę infrastruktury technicznej, a także dochodów wynikających ze wzrostu wartości nieruchomości („renta planistyczna”) i wzrostu podatku od nieruchomości oraz związanych z obrotem nieruchomościami (podatek od czynności cywilnoprawnych). Saldo bilansu wydatków i dochodów oszacowane w prognozie skutków finansowych jest dodatnie (prognozowane dochody budżetu gminy przewyższają wydatki). W związku z powyższym ustalenia planu miejscowego wpłyną pozytywnie na finanse publiczne, w tym budżet gminy.

Plan miejscowy dotyczy zagadnień określonych w art. 15 ustawy z dnia 27 marca 2003 r. o planowaniu i zagospodarowaniu przestrzennym (T.j. Dz. U. z 2021 r. poz. 741; zm.: Dz. U. z 2021 r. poz. 784.) i ustala m.in. zasady ochrony i kształtowania ładu przestrzennego, zasady ochrony środowiska, przyrody i krajobrazu, parametry i wskaźniki kształtowania zabudowy oraz zagospodarowania terenu, zasady modernizacji, rozbudowy i budowy infrastruktury technicznej. Przyjęte rozwiązania projektowe zapewnią możliwość zagospodarowania obszaru objętego planem, zgodnie z wymogami ładu przestrzennego.

Plan miejscowy został sporządzony z zachowaniem wymogów proceduralnych określonych w art. 17 ustawy z dnia 27 marca 2003 r. o planowaniu i zagospodarowaniu przestrzennym (T.j. Dz. U. z 2021 r. poz. 741; zm.: Dz. U. z 2021 r. poz. 784.). W ramach procedury sporządzania planu miejscowego kolejno:

- 1) Rada Miejska w Aleksandrowie Łódzkim podjęła Uchwałę Nr XXI/159/20 z dnia 27 lutego 2020 r. w sprawie przystąpienia do sporządzenia zmiany miejscowego planu zagospodarowania przestrzennego Gminy Aleksandrów Łódzki dla fragmentu obrębu wiejskiego Zgniłe Błoto oraz fragmentu obrębu wiejskiego Bełdów;
- 2) zawiadomiono na piśmie o podjęciu ww. uchwały o przystąpieniu do sporządzenia planu miejscowego instytucje i organy właściwe do uzgadniania i opiniowania projektu planu miejscowego;
- 3) ogłoszono w prasie miejscowej oraz przez obwieszczenie o podjęciu uchwały o przystąpieniu do sporządzenia planu miejscowego, określając formę, miejsce i termin składania wniosków do dnia 16 czerwca 2020 r.;
- 4) sporządzono projekt planu miejscowego;
- 5) uzyskano opinię Gminnej Komisji Urbanistyczno-Architektonicznej do projektu planu miejscowego;
- 6) wprowadzono do projektu planu miejscowego korekty wynikające z uzyskanej opinii GKUA;
- 7) dokonano uzgodnień projektu planu miejscowego i uzyskano opinie dotyczące rozwiązań przyjętych w projekcie planu miejscowego;
- 8) wprowadzono do projektu planu miejscowego korekty wynikające z uzyskanych opinii i dokonanych uzgodnień;
- 9) ogłoszono o wyłożeniu projektu planu miejscowego do publicznego wglądu i wyłożono projekt wraz z prognozą oddziaływania na środowisko do publicznego wglądu w dniach od 22 lutego 2021 r. do 17 marca 2021 r., zorganizowano dyskusję publiczną nad przyjętymi w projekcie planu miejscowego rozwiązaniami w dniu 16 marca 2021 r.;
- 10) wyznaczono w ogłoszeniu termin, w którym osoby prawne i fizyczne oraz jednostki organizacyjne nieposiadające osobowości prawnej mogą wnosić uwagi dotyczące projektu planu miejscowego do dnia 1 kwietnia 2021 r.;
- 11) przedstawiono Radzie Miejskiej w Aleksandrowie Łódzkim do uchwalenia projekt planu miejscowego.

Procedura sporządzania planu została przeprowadzona zgodnie z art. 17 ustawy z dnia 27 marca

2003 r. o planowaniu i zagospodarowaniu przestrzennym (T.j. Dz. U. z 2021 r. poz. 741; zm.: Dz. U. z 2021 r. poz. 784.) oraz z uwzględnieniem przepisów ustawy z dnia 3 października 2008 r. o udostępnieniu informacji o środowisku i jego ochronie, udziale społeczeństwa w ochronie środowiska oraz ocenach oddziaływania na środowisko (Dz. U. z 2021 r., poz. 247 zm.: Dz. U. z 2021 r. poz. 784).

Zgodnie z ustawą z dnia 3 października 2008 r. o udostępnieniu informacji o środowisku i jego ochronie, udziale społeczeństwa w ochronie środowiska oraz o ocenach oddziaływania na środowisko (Dz. U. z 2021 r., poz. 247 zm.: Dz. U. z 2021 r. poz. 784) uzyskano wymagane ww. ustawą uzgodnienia Regionalnego Dyrektora Ochrony Środowiska w Łodzi oraz Państwowego Powiatowego Inspektora Sanitarnego w Zgierzu, dotyczące zakresu i stopnia szczegółowości informacji wymaganych w prognozie oddziaływania na środowisko, sporządzonej do miejscowego planu zagospodarowania przestrzennego. Na podstawie tej ustawy Regionalny Dyrektor Ochrony Środowiska w Łodzi oraz Państwowy Powiatowy Inspektor Sanitarny w Zgierzu zaopiniowali projekt zmiany planu miejscowego wraz z prognozą oddziaływania na środowisko.

Biorąc pod uwagę powyższe, przedstawiono Radzie Miejskiej w Aleksandrowie Łódzkim projekt uchwały w sprawie zmiany miejscowego planu zagospodarowania przestrzennego Gminy Aleksandrów Łódzki dla fragmentu obrębu wiejskiego Zgniłe Błoto oraz fragmentu obrębu wiejskiego Bełdów. Zmiana planu miejscowego po uchwaleniu będzie stanowiła należyłą podstawę formalną i merytoryczną do wydawania decyzji o pozwoleniu na budowę dla inwestycji projektowanych w jej obszarze.