

5743900
6590100



Mapa do celów projektowych
skala 1:500


Układ współrzędnych płaskich "2000"
Układ wysokości "Kronsztadt 1960"

Mapę niniejszą wykonano na podstawie mapy zasadniczej m. Aleksandrów Ł.
sekcje nr 6.161.32.07.1,2, 4, 112.433.174.1, 172.3 oraz pomiaru uzupełniającego z marca 2019 r.

woj. łódzkie
powiat zgierski
m. Aleksandrów Ł., 102004_4
obr. A-2, 102004_4.0002
ul. Konopnickiej 9
dz. 216

Wykonawca:
AS GEODEZJA
www.asgeodezja.pl

tel. 888 853 776 536 536 610
Kierownik roboty: Geodeta uprawniony
Paweł Lebioda
uprawnienia zawodowe 22523 (1)
www.asgeodezja.pl
L. ks. rob. 21/2019 Aleksandrów Ł., dn. 27.03.2019 r.

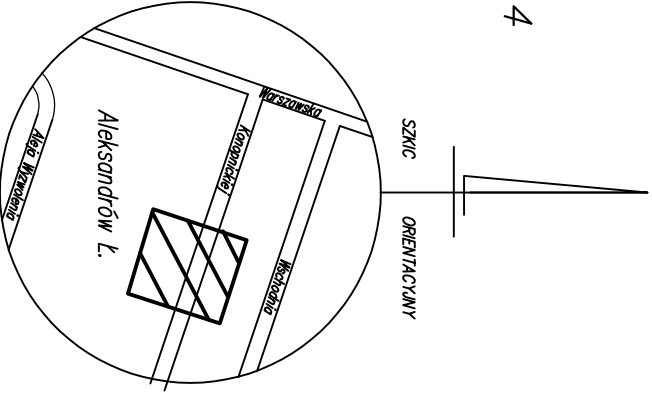

Pozwiedza się, że niniejszy dokument został opracowany w wyniku prac geodezyjnych i kartograficznych, których rezultaty zawiera operat techniczny wpisany do ewidencji materiałów państwowego zasobu geodezyjnego i kartograficznego.	
Wykonując zadanie z zakresu administracji rządowej, Powiatowy Ośrodek Dokumentacji Geodezyjnej i Kartograficznej ul. Żelazna 19, 102-001 Dąbki 19	
Identyfikator ewidencyjny materiału zasobu operatu technicznego	P.1020.2019 2447
Data wpisania operatu do ewidencji materiału zasobu	2019-05-31
Inne nazwisko i podpis osoby rozp. nującej organ	Z up. P. KUSY

ZAŁĄCZNIK NR 11

Uwaga!
Nie wklucza się istnienia w terenie innych przewodów, o których brak informacji. Wynika to z zasobu historycznych lub niedopełnienia przepisów zgłoszenia do inwentaryzacji.
(Ustawa: Prawo Geodezyjne i Kartograficzne
Dz. U. Nr 30/1989 poz. 163 z późn. zmianami)