

UCHWAŁA NR LIV/389/22
RADY MIEJSKIEJ W ALEKSANDROWIE ŁÓDZKIM

z dnia 27 kwietnia 2022 roku

w sprawie: zmiany uchwały nr XXXV/265/21 Rady Miejskiej w Aleksandrowie Łódzkim z dnia 25 lutego 2021 roku w sprawie przystąpienia do sporządzenia zmiany studium uwarunkowań i kierunków zagospodarowania przestrzennego Gminy Aleksandrów Łódzki

Na podstawie art. 18 ust. 2 pkt 5 ustawy z dnia 8 marca 1990 r. o samorządzie gminnym (T.j. Dz. U. z 2022 r. poz. 559, zm.: Dz.U Z 2022 r., poz. 583) w związku z art. 9 ustawy z dnia 27 marca 2003 r., o planowaniu i zagospodarowaniu przestrzennym (T.j. Dz. U. z 2022 r. poz. 503)

Rada Miejska w Aleksandrowie Łódzkim uchwala, co następuje:

§ 1. 1. Zmienia się załączniki graficzne do uchwały XXXV/265/21 Rady Miejskiej w Aleksandrowie Łódzkim z dnia 25 lutego 2021 roku w sprawie przystąpienia do sporządzenia zmiany studium uwarunkowań i kierunków zagospodarowania przestrzennego Gminy Aleksandrów Łódzki w zakresie granic obszaru objętego zmianą studium uwarunkowań i kierunków zagospodarowania przestrzennego.

2. Treść nowych załączników stanowią załączniki graficzne do niniejszej uchwały.

§ 2. Pozostałe ustalenia uchwały, o której mowa w §1. ust. 1 pozostają bez zmian.


§ 3. Wykonanie uchwały powierza się Burmistrzowi Aleksandrowa Łódzkiego.

§ 4. Uchwała wchodzi w życie z dniem podjęcia i podlega ogłoszeniu.

Załącznik nr 1 do Uchwały nr LIV/389/22

Rady Miejskiej w Aleksandrowie Łódzkim


z dnia 27 kwietnia 2022 roku

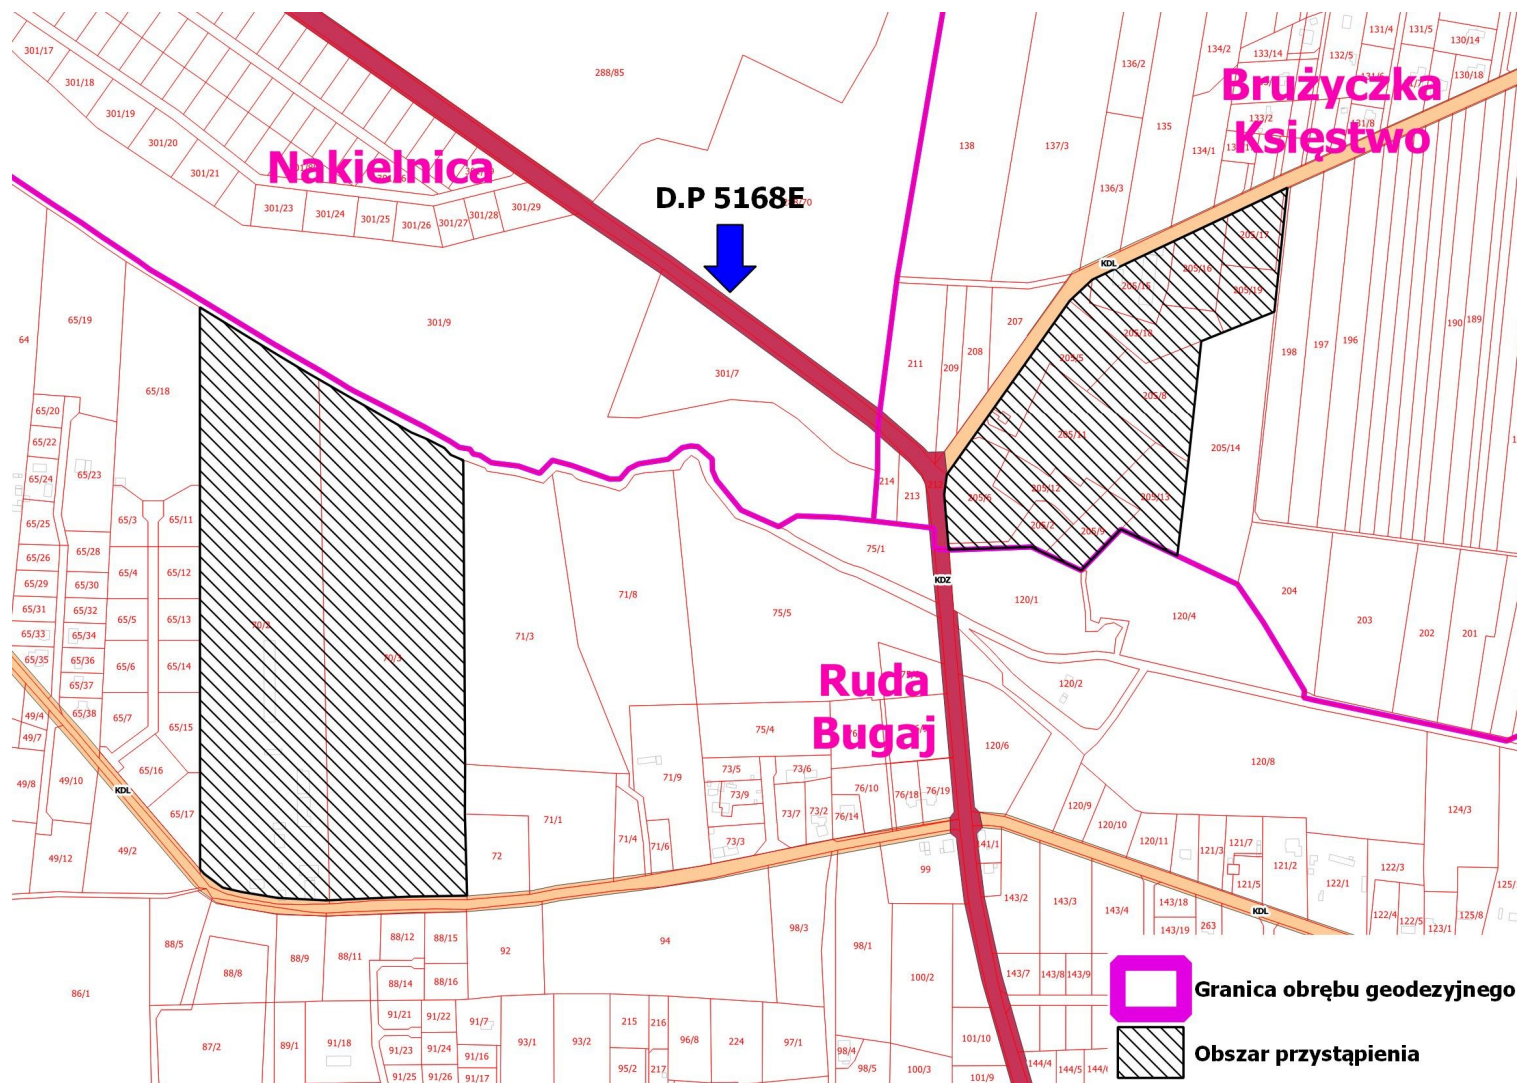

Załącznik nr 2 do Uchwały nr LIV/389/22

Rady Miejskiej w Aleksandrowie Łódzkim


z dnia 27 kwietnia 2022 roku

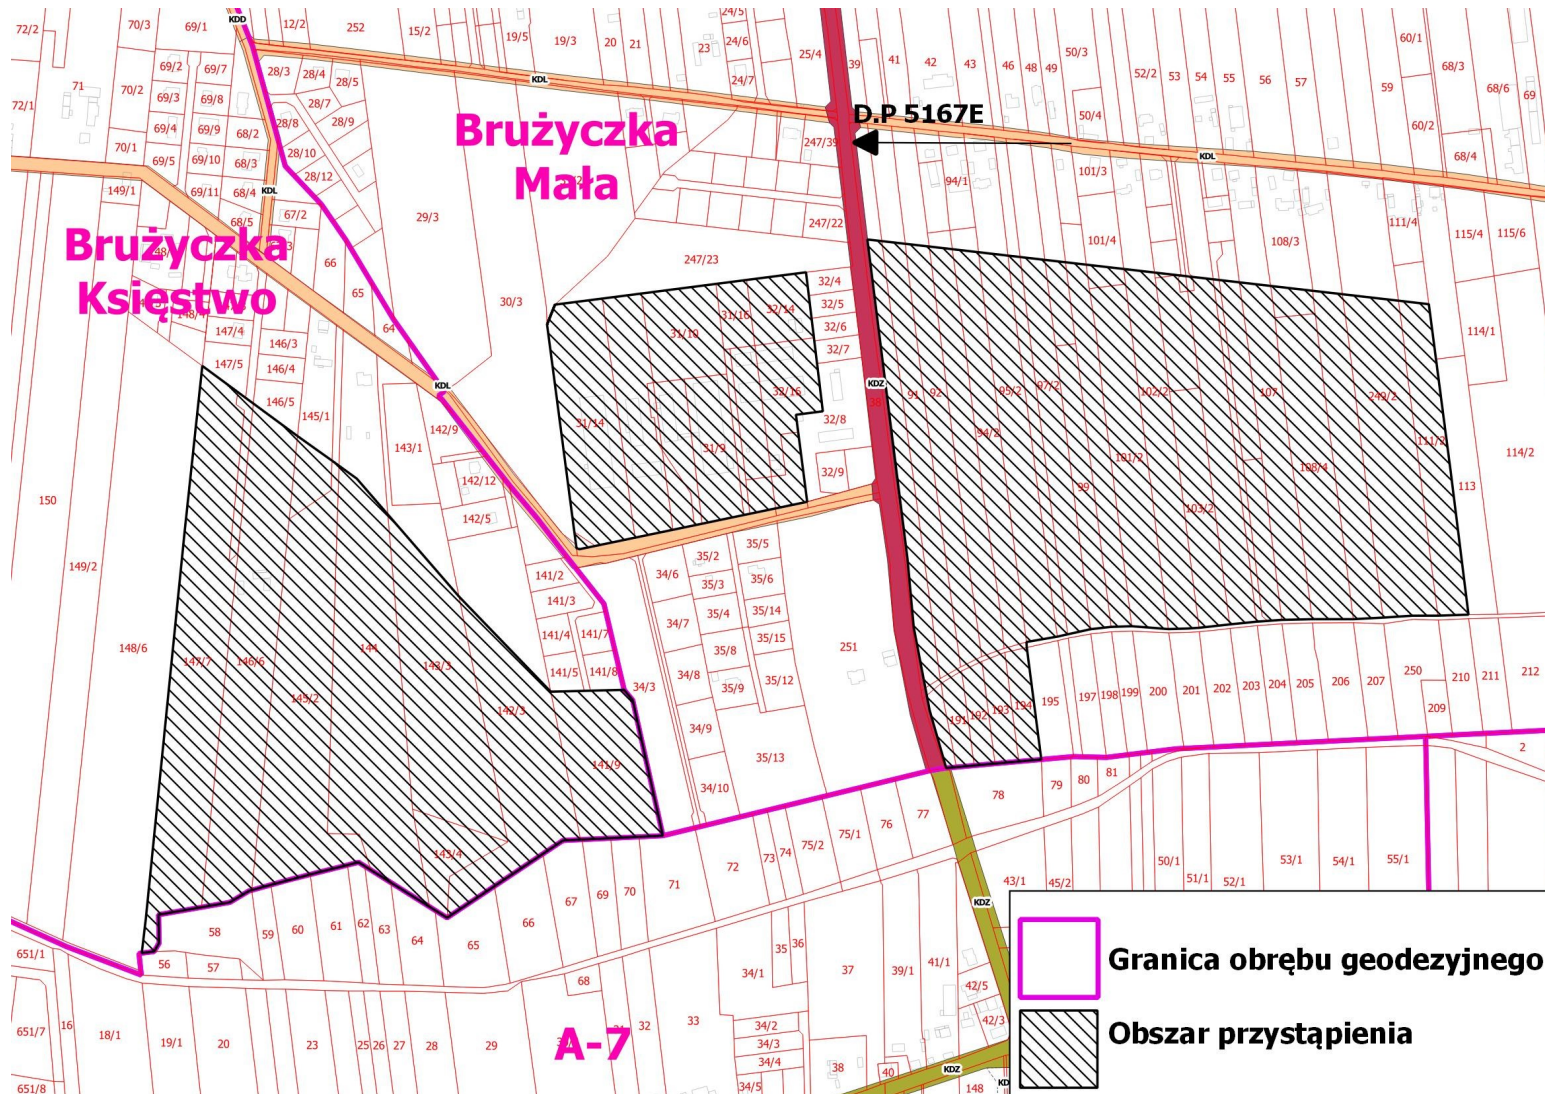

Załącznik nr 3 do Uchwały nr LIV/389/22

Rady Miejskiej w Aleksandrowie Łódzkim


z dnia 27 kwietnia 2022 roku

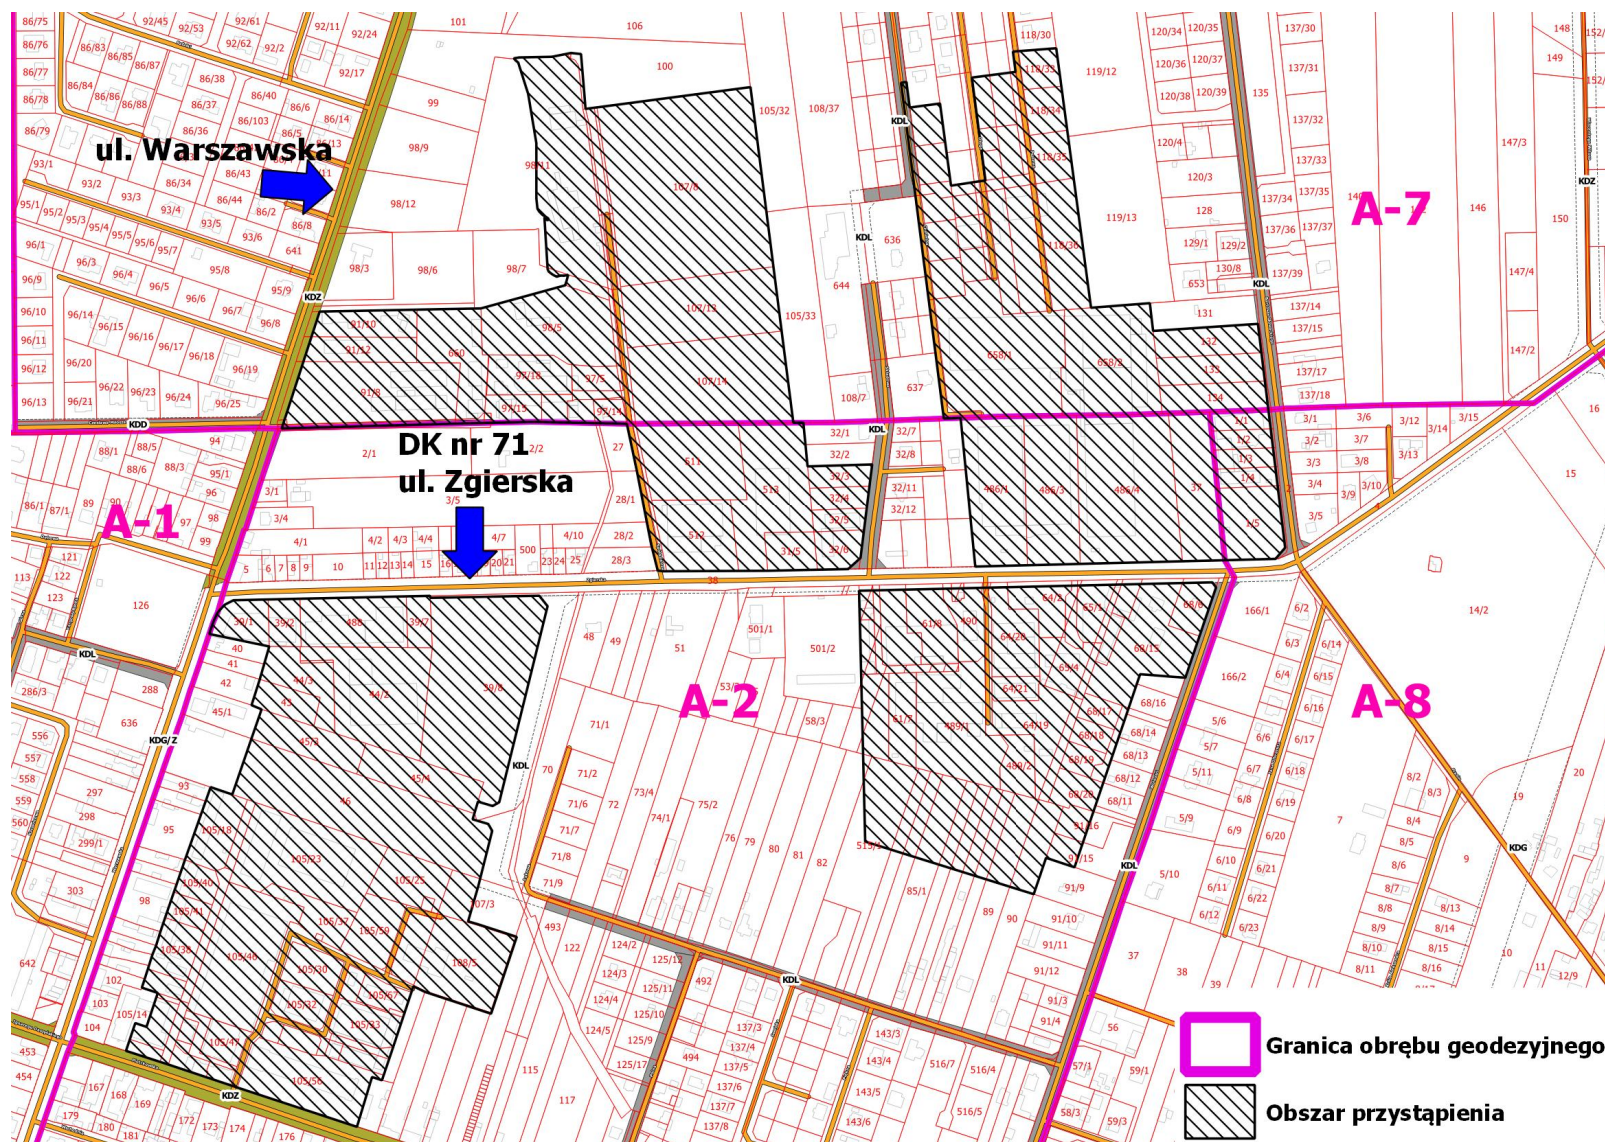

Załącznik nr 4 do Uchwały nr LIV/389/22

Rady Miejskiej w Aleksandrowie Łódzkim


z dnia 27 kwietnia 2022 roku

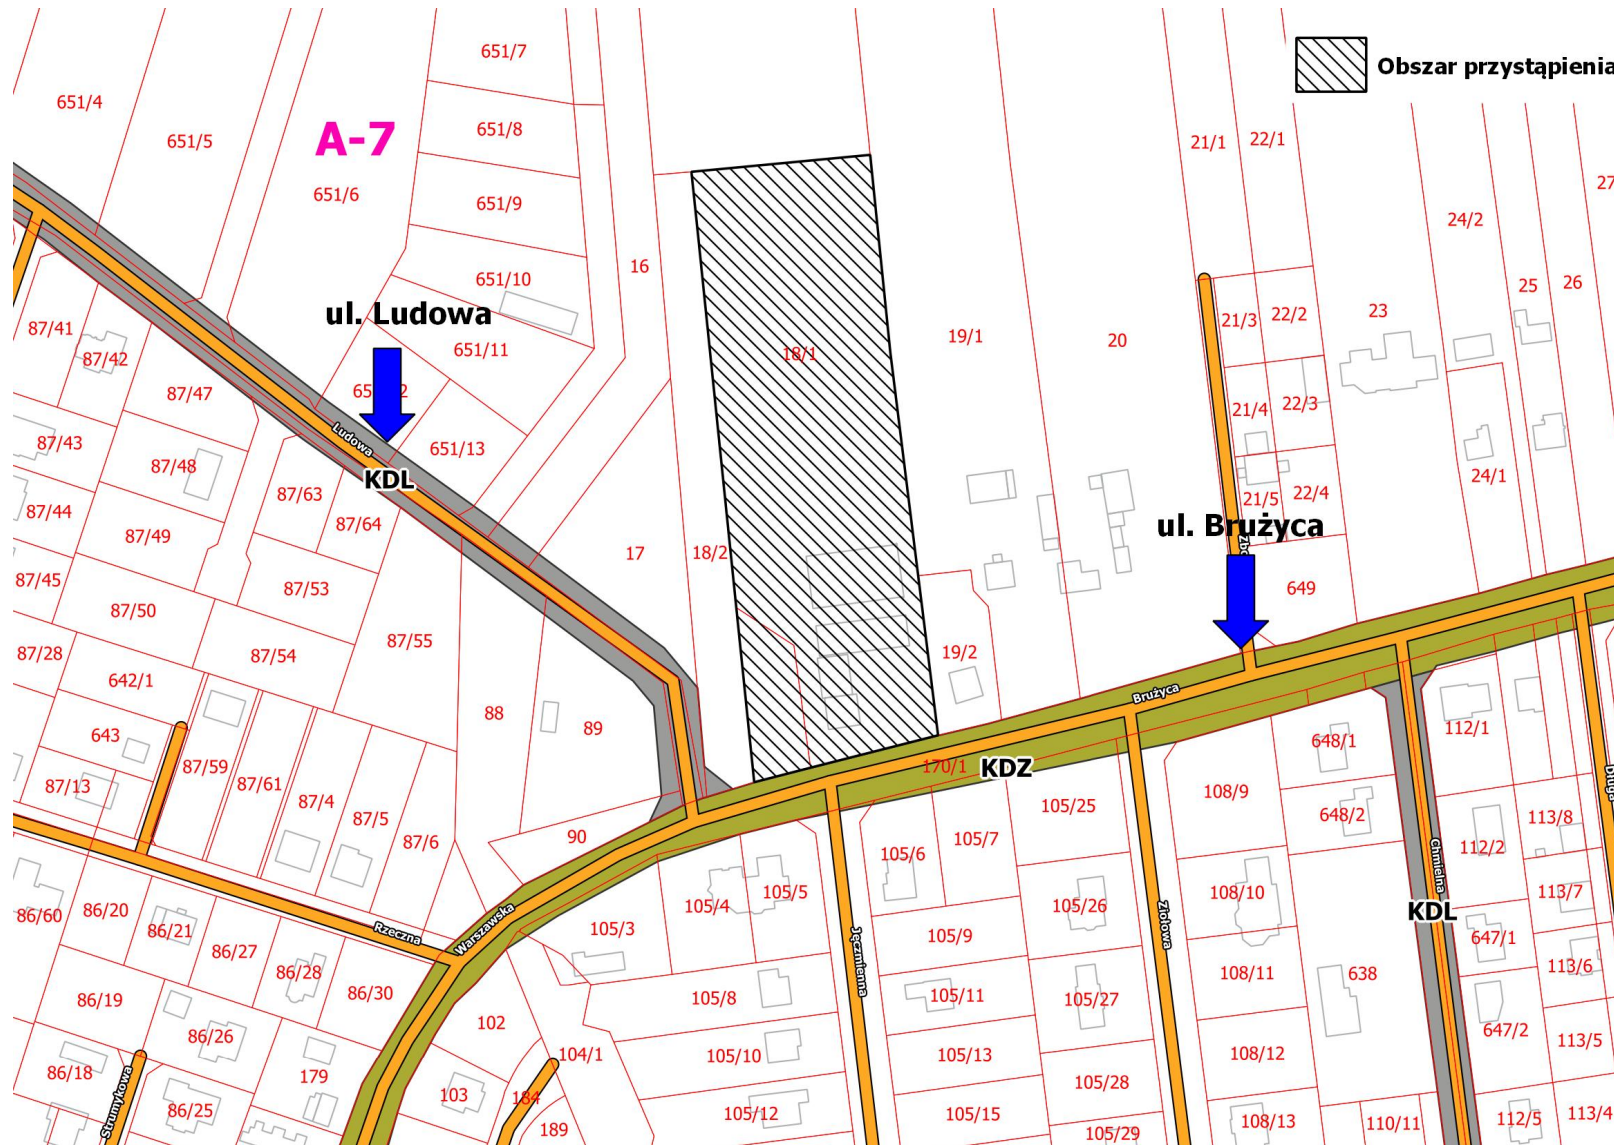


Załącznik nr 5 do Uchwały nr LIV/389/22

Rady Miejskiej w Aleksandrowie Łódzkim


z dnia 27 kwietnia 2022 roku

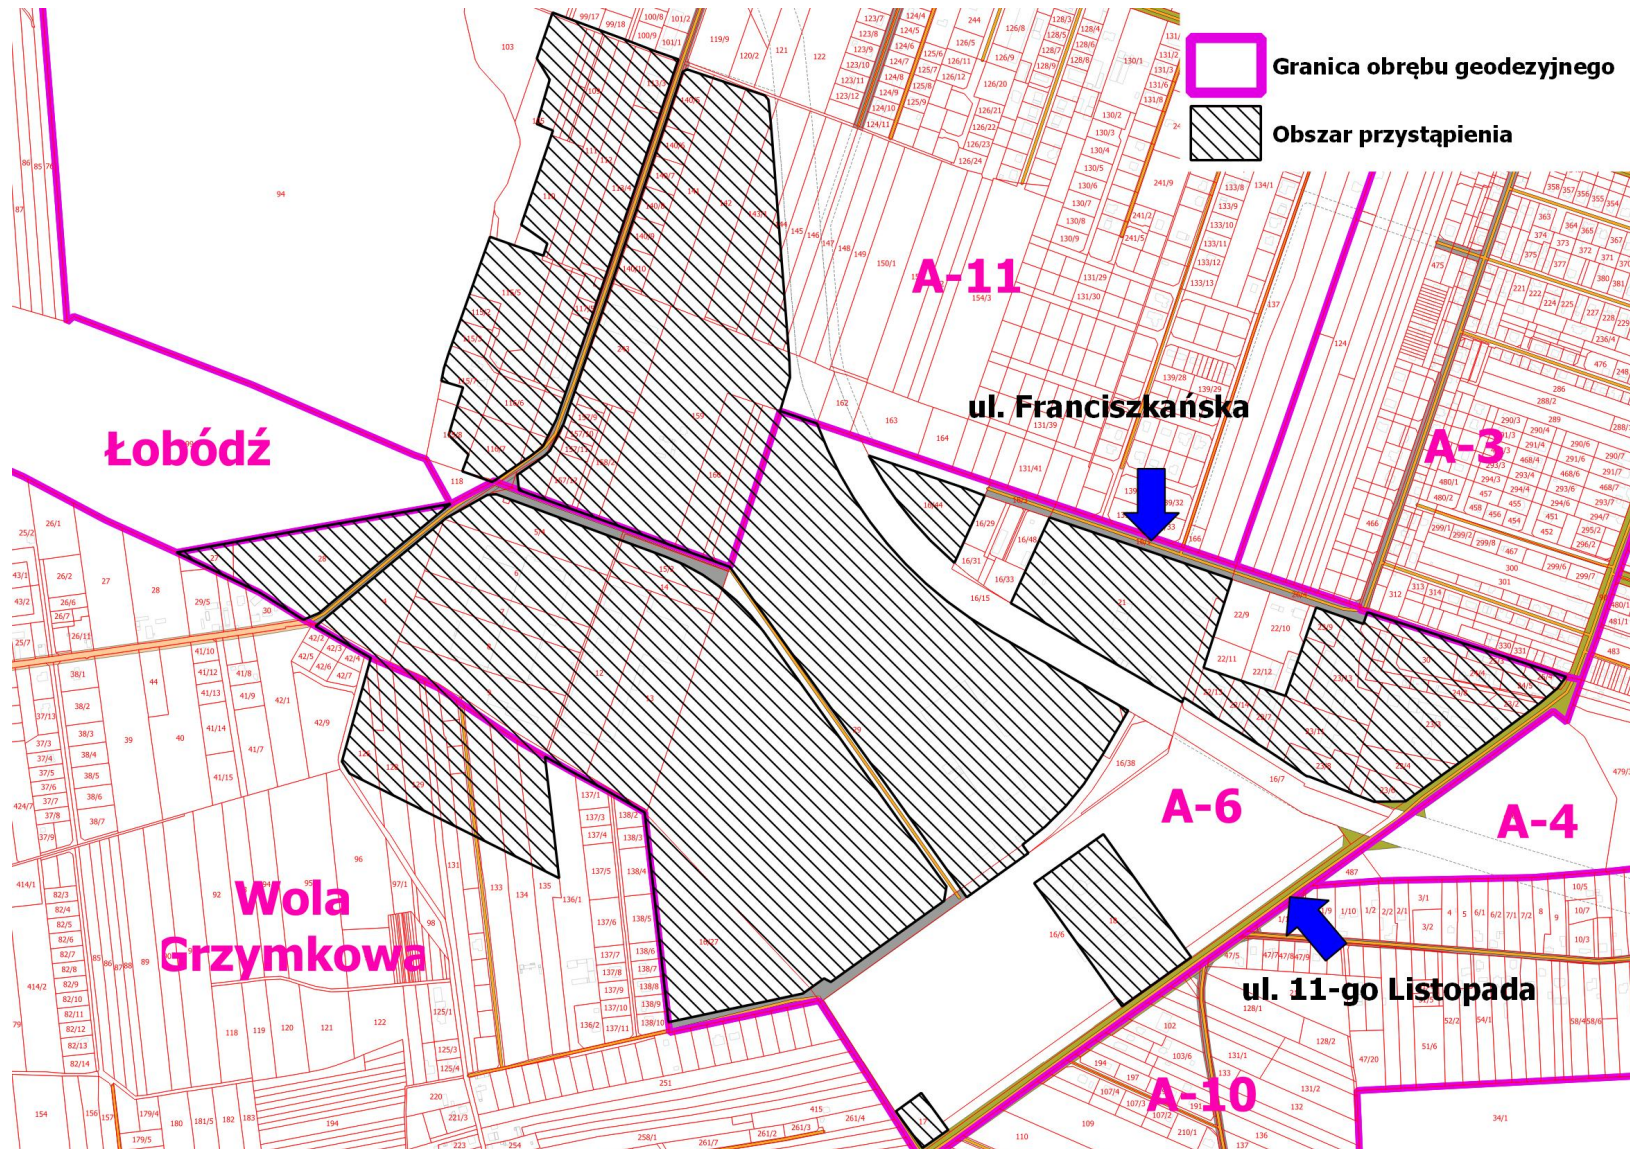


z dnia 27 kwietnia 2022 roku

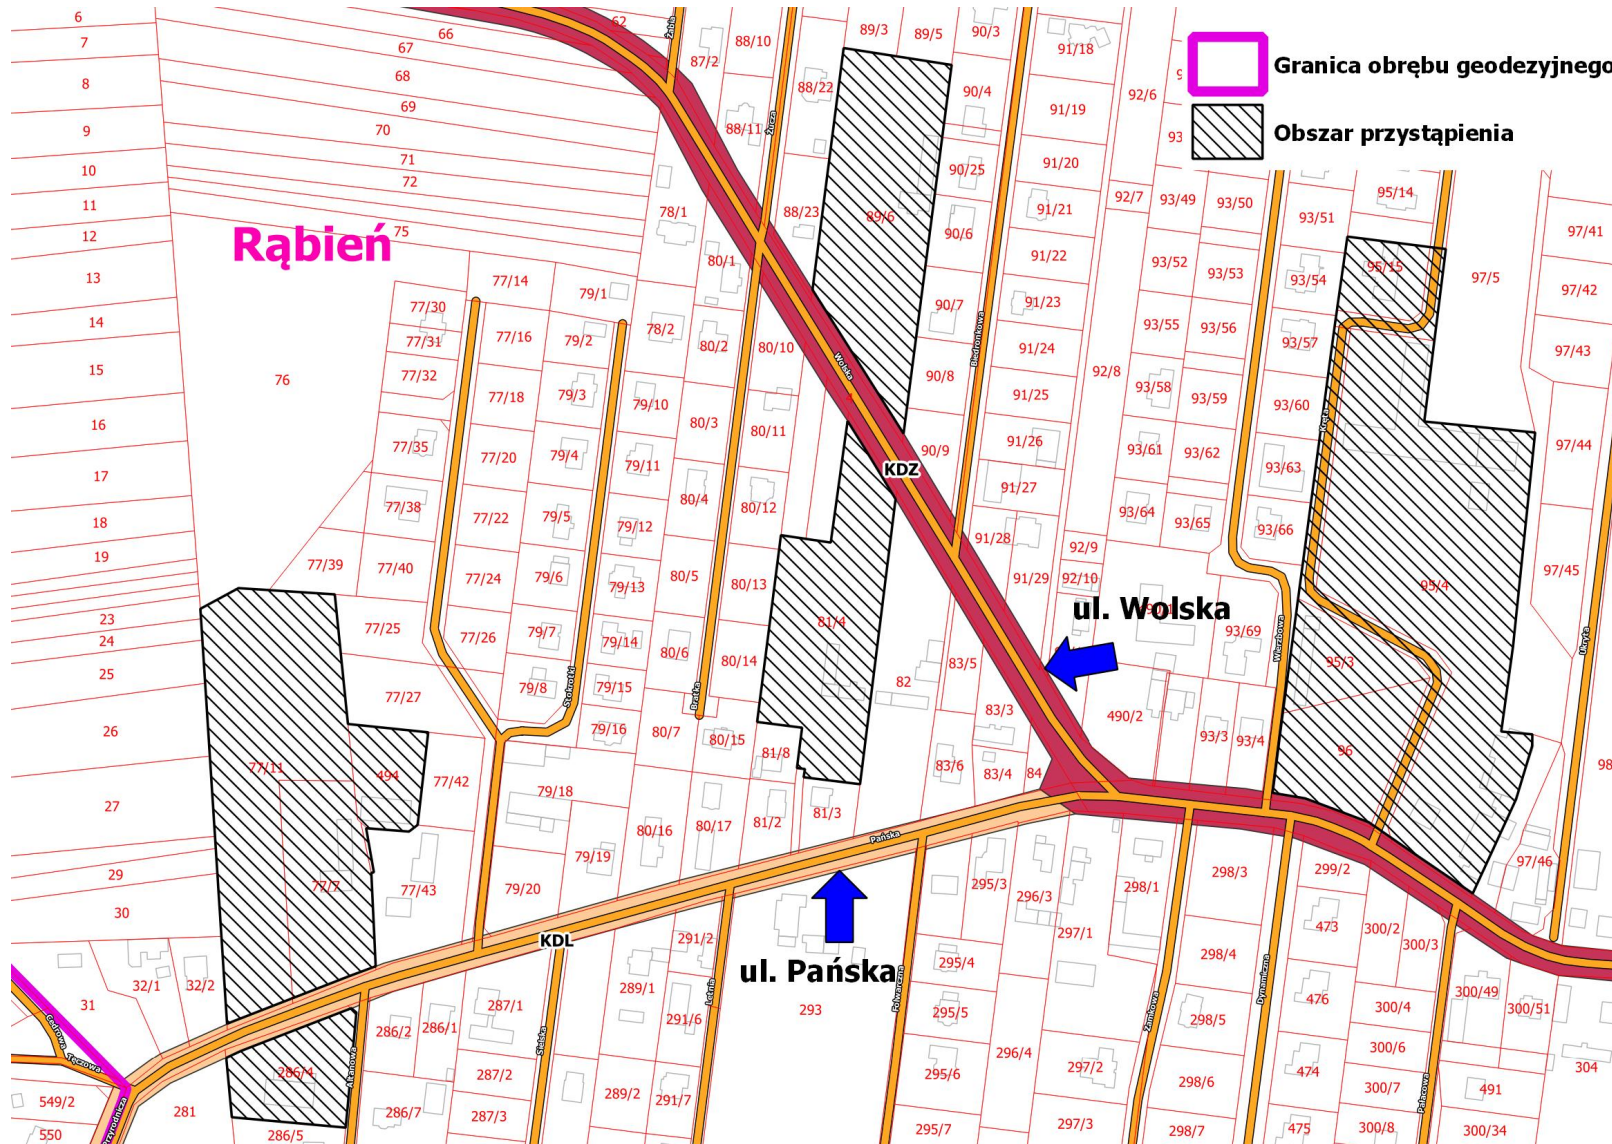

z dnia 27 kwietnia 2022 roku

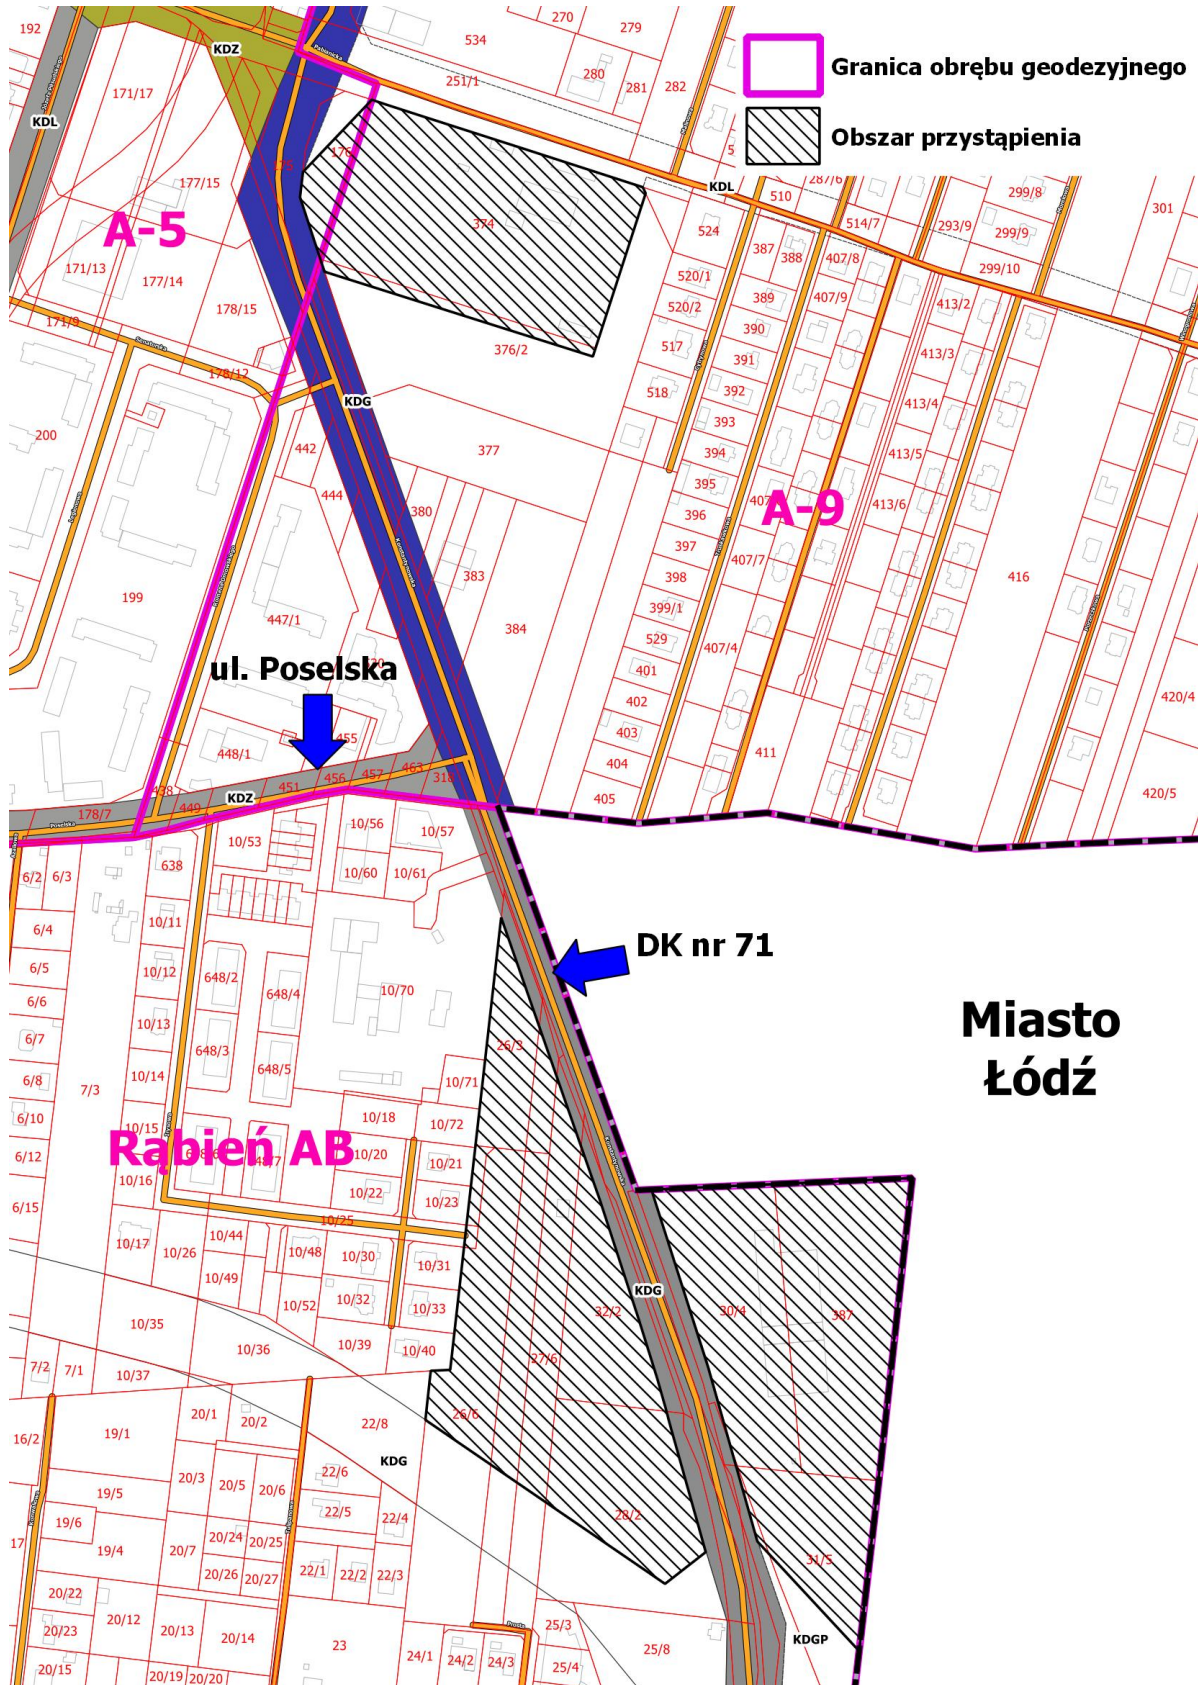


z dnia 27 kwietnia 2022 roku

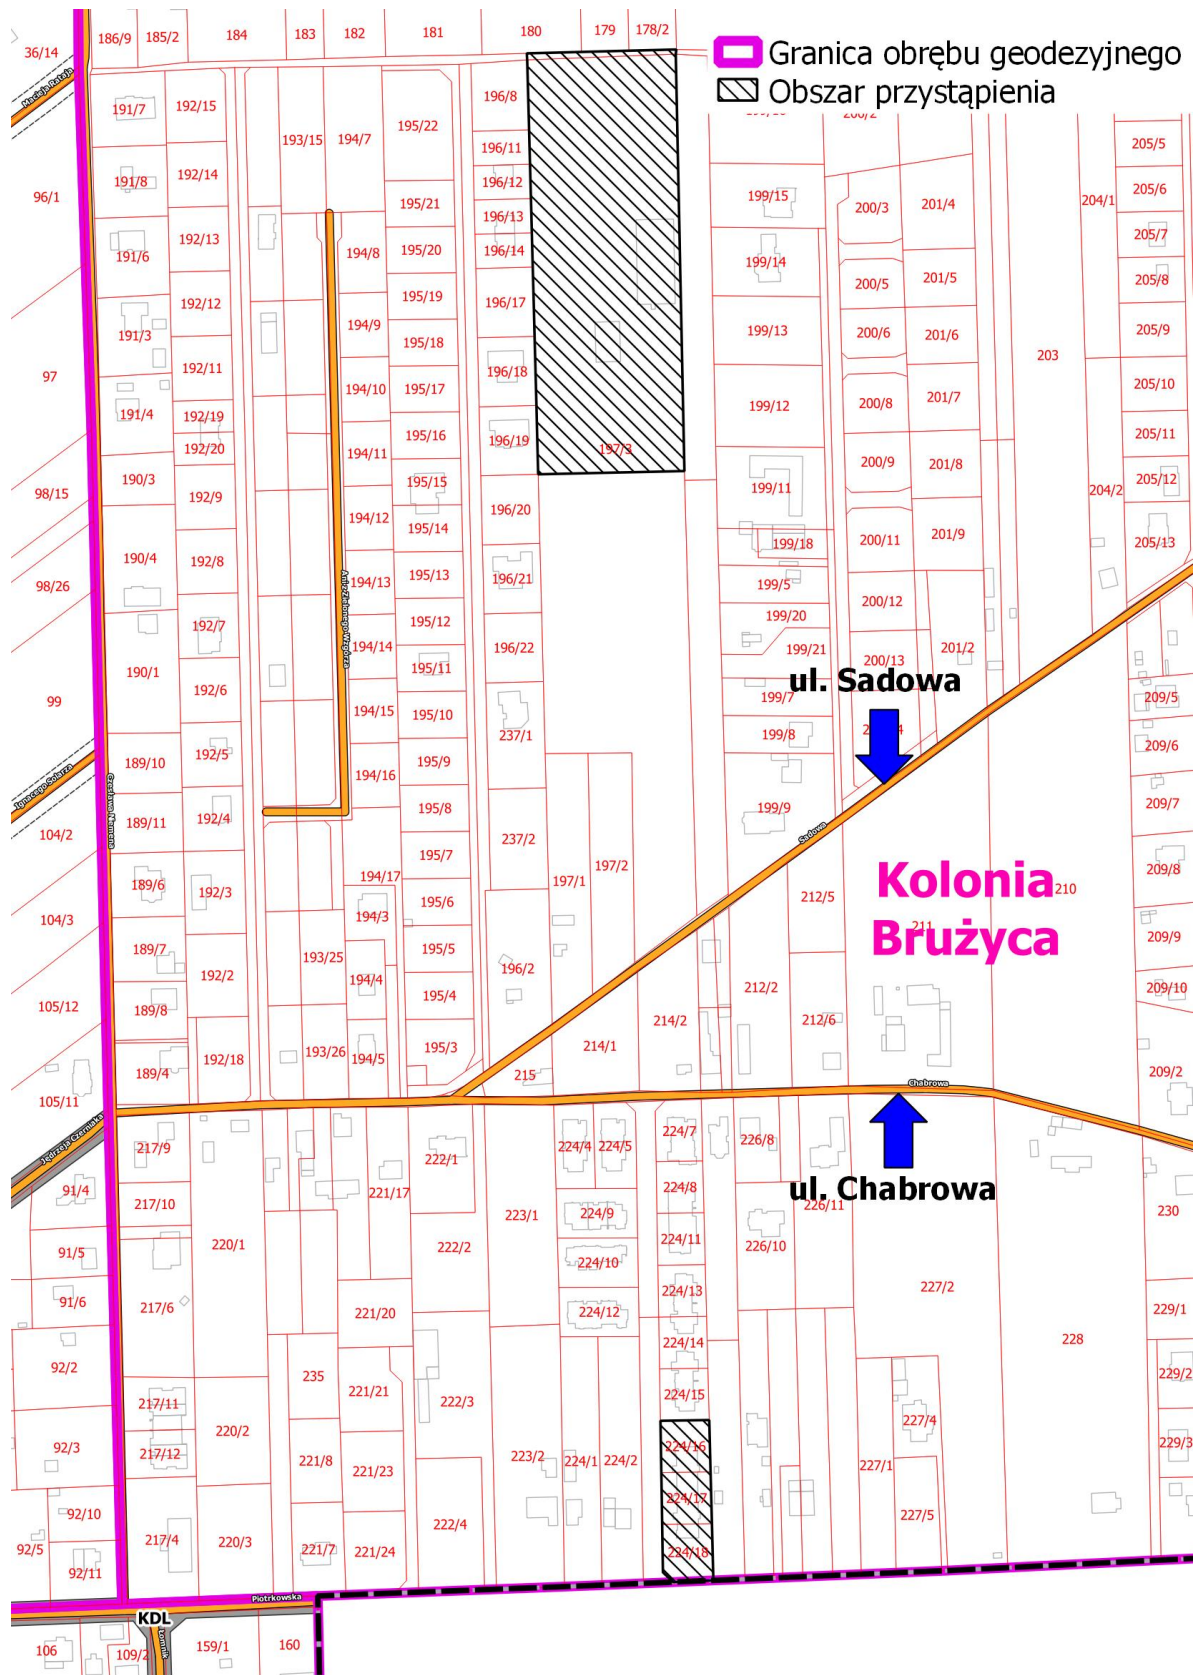

Załącznik nr 9 do Uchwały nr LIV/389/22

Rady Miejskiej w Aleksandrowie Łódzkim


z dnia 27 kwietnia 2022 roku

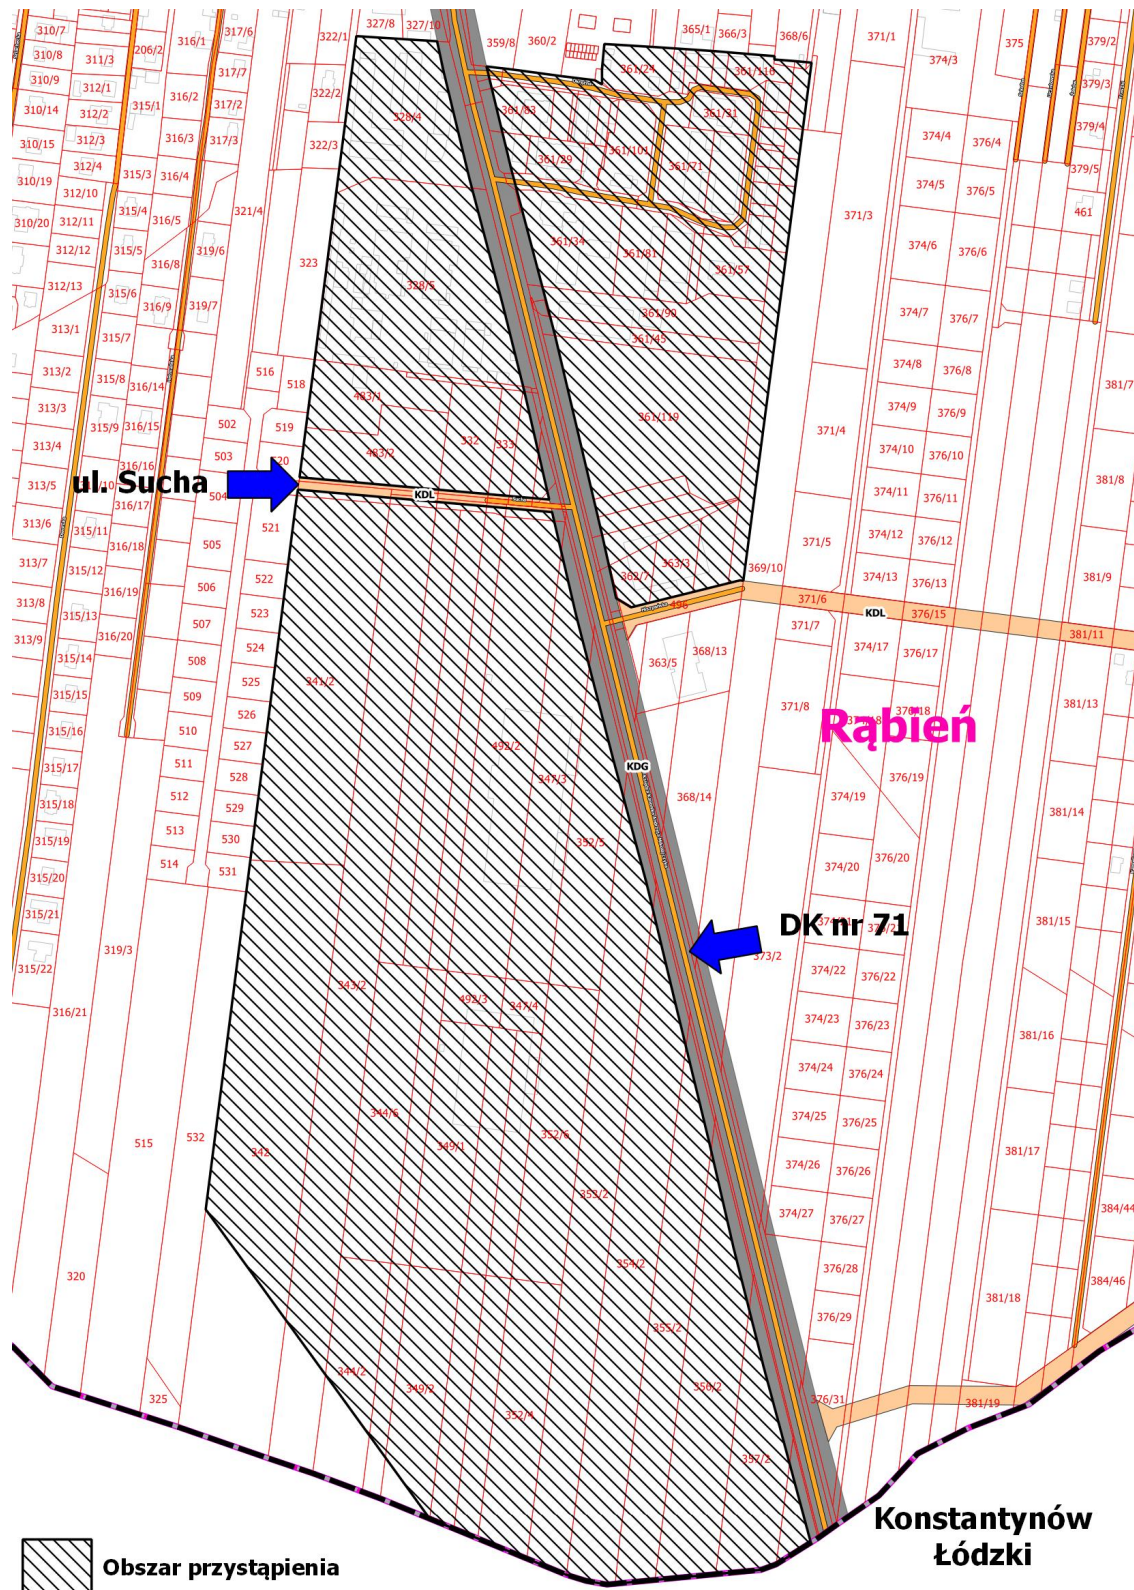

Załącznik nr 10 do Uchwały nr LIV/389/22

Rady Miejskiej w Aleksandrowie Łódzkim


z dnia 27 kwietnia 2022 roku

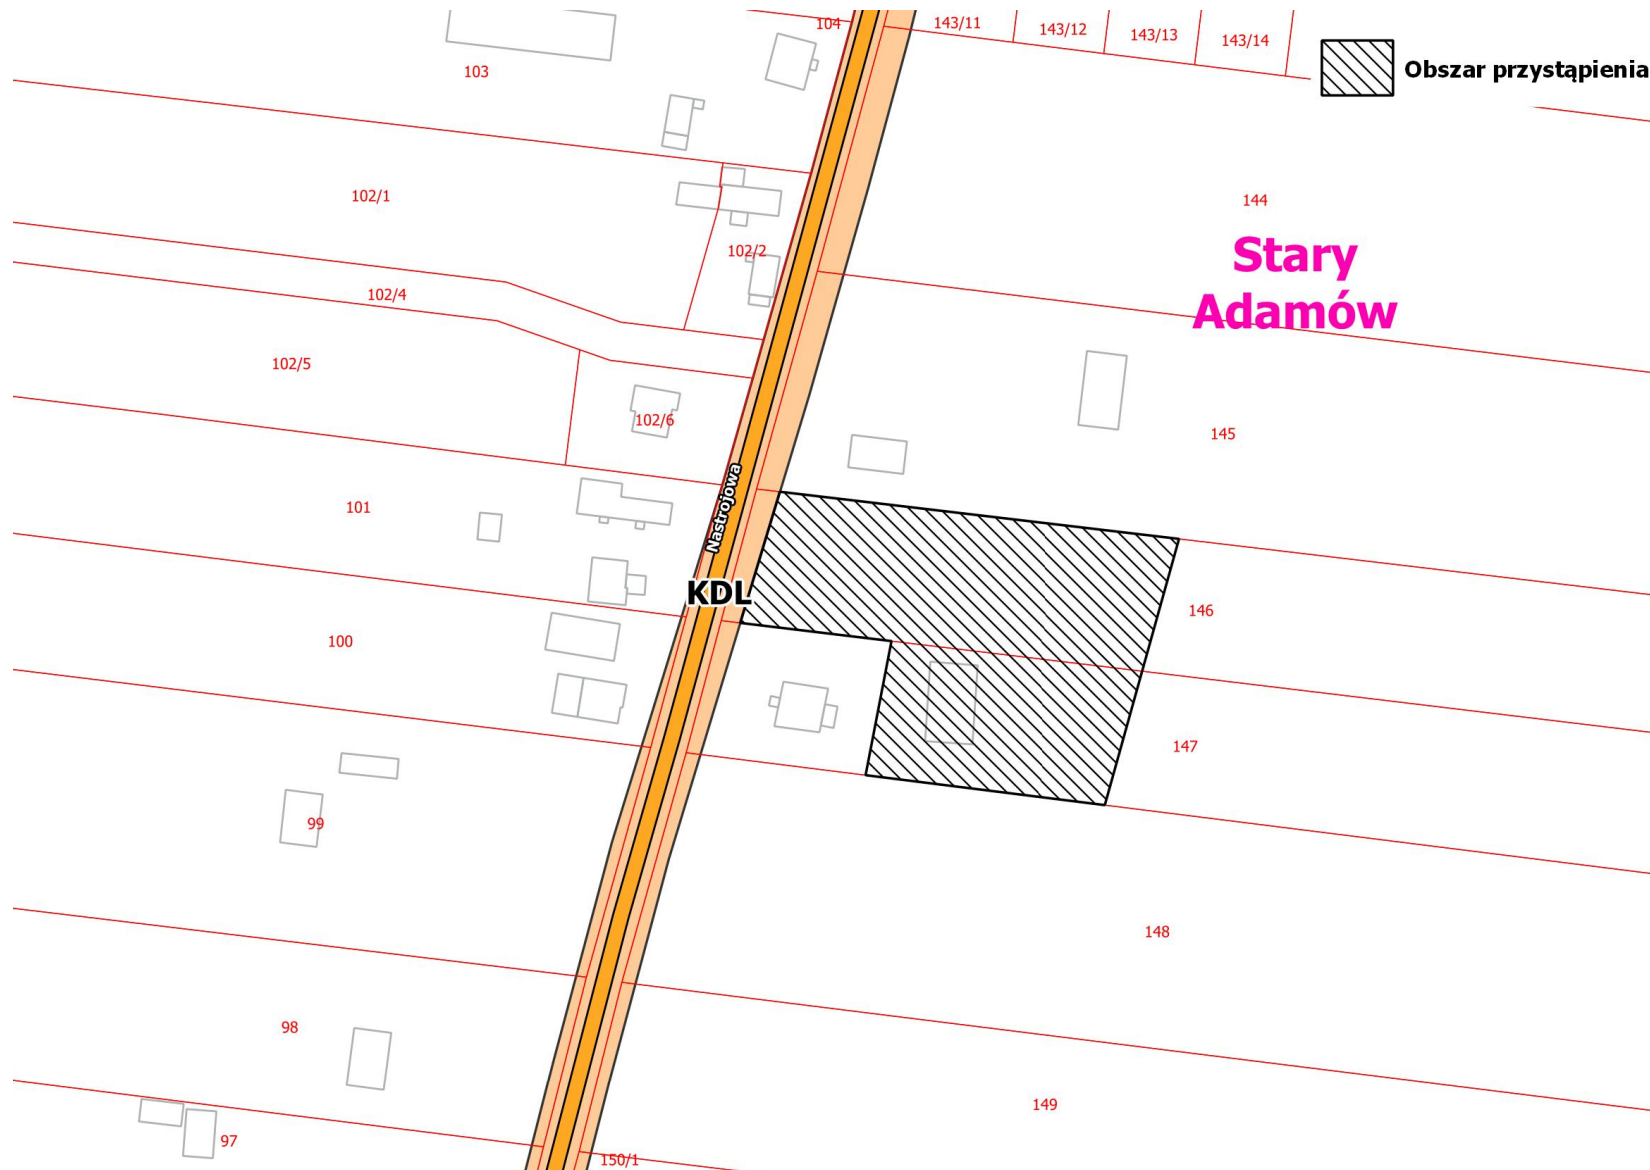


Załącznik nr 11 do Uchwały nr LIV/389/22


Rady Miejskiej w Aleksandrowie Łódzkim

z dnia 27 kwietnia 2022 roku

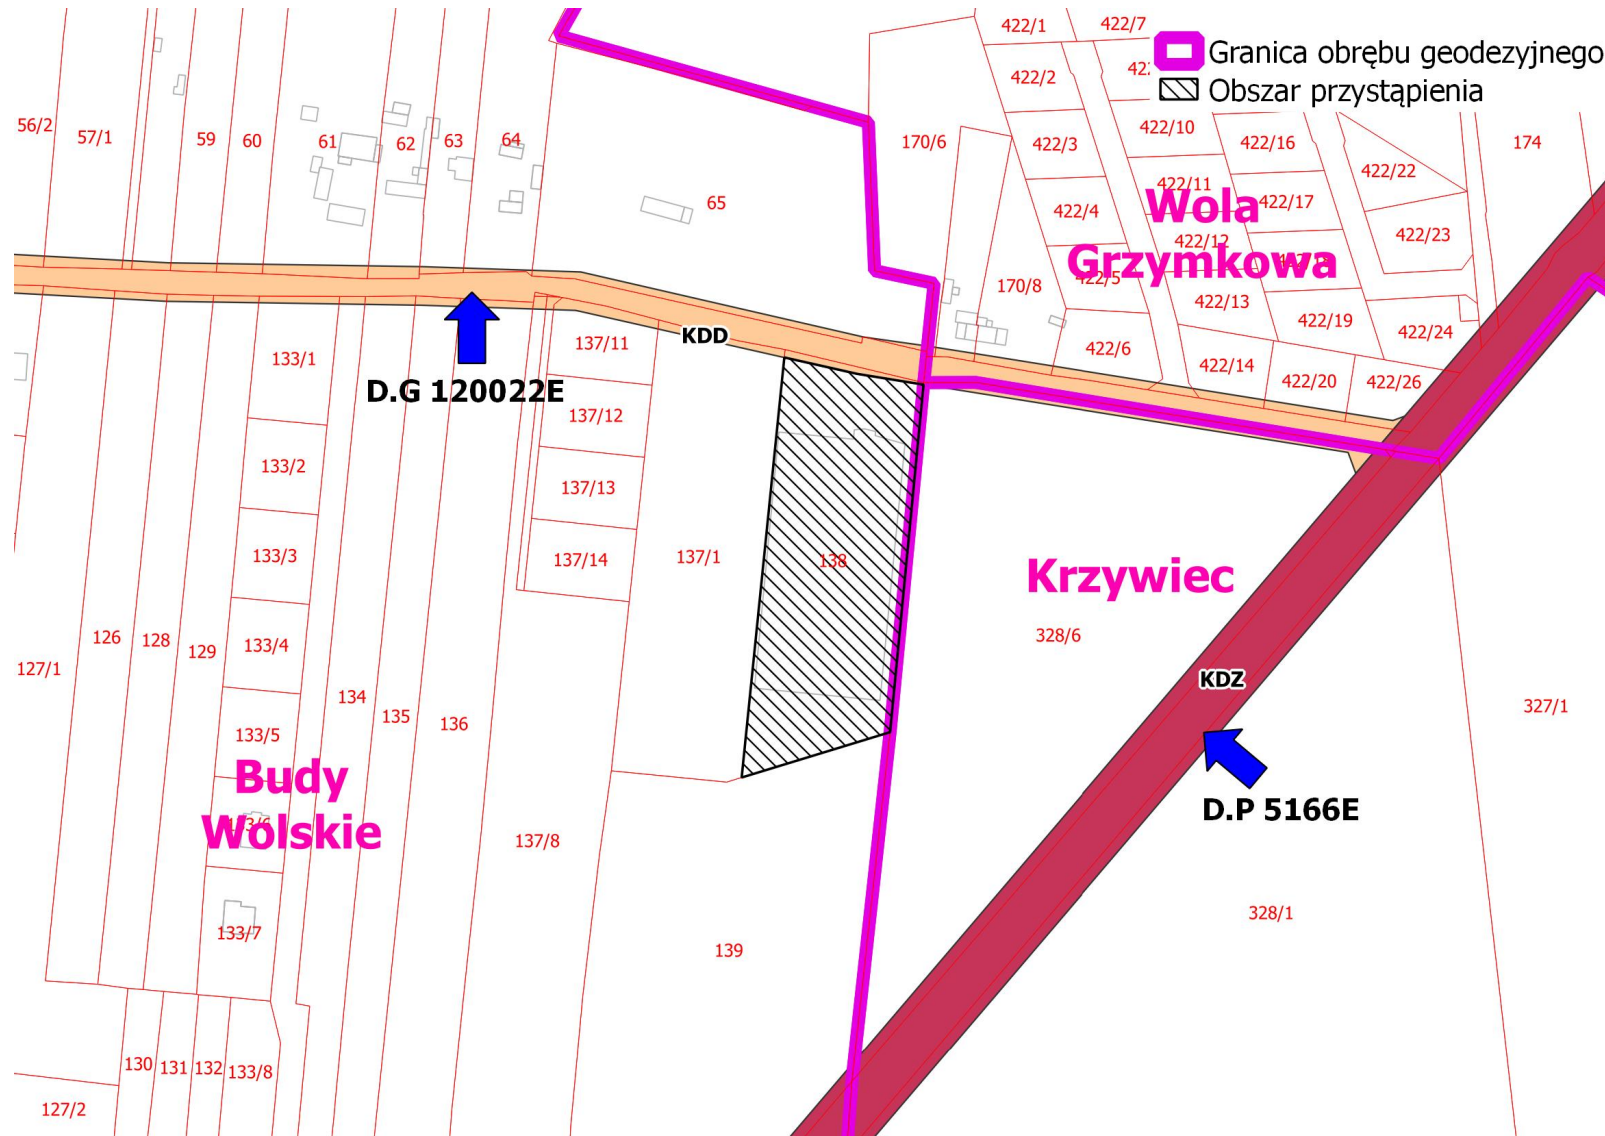


z dnia 27 kwietnia 2022 roku

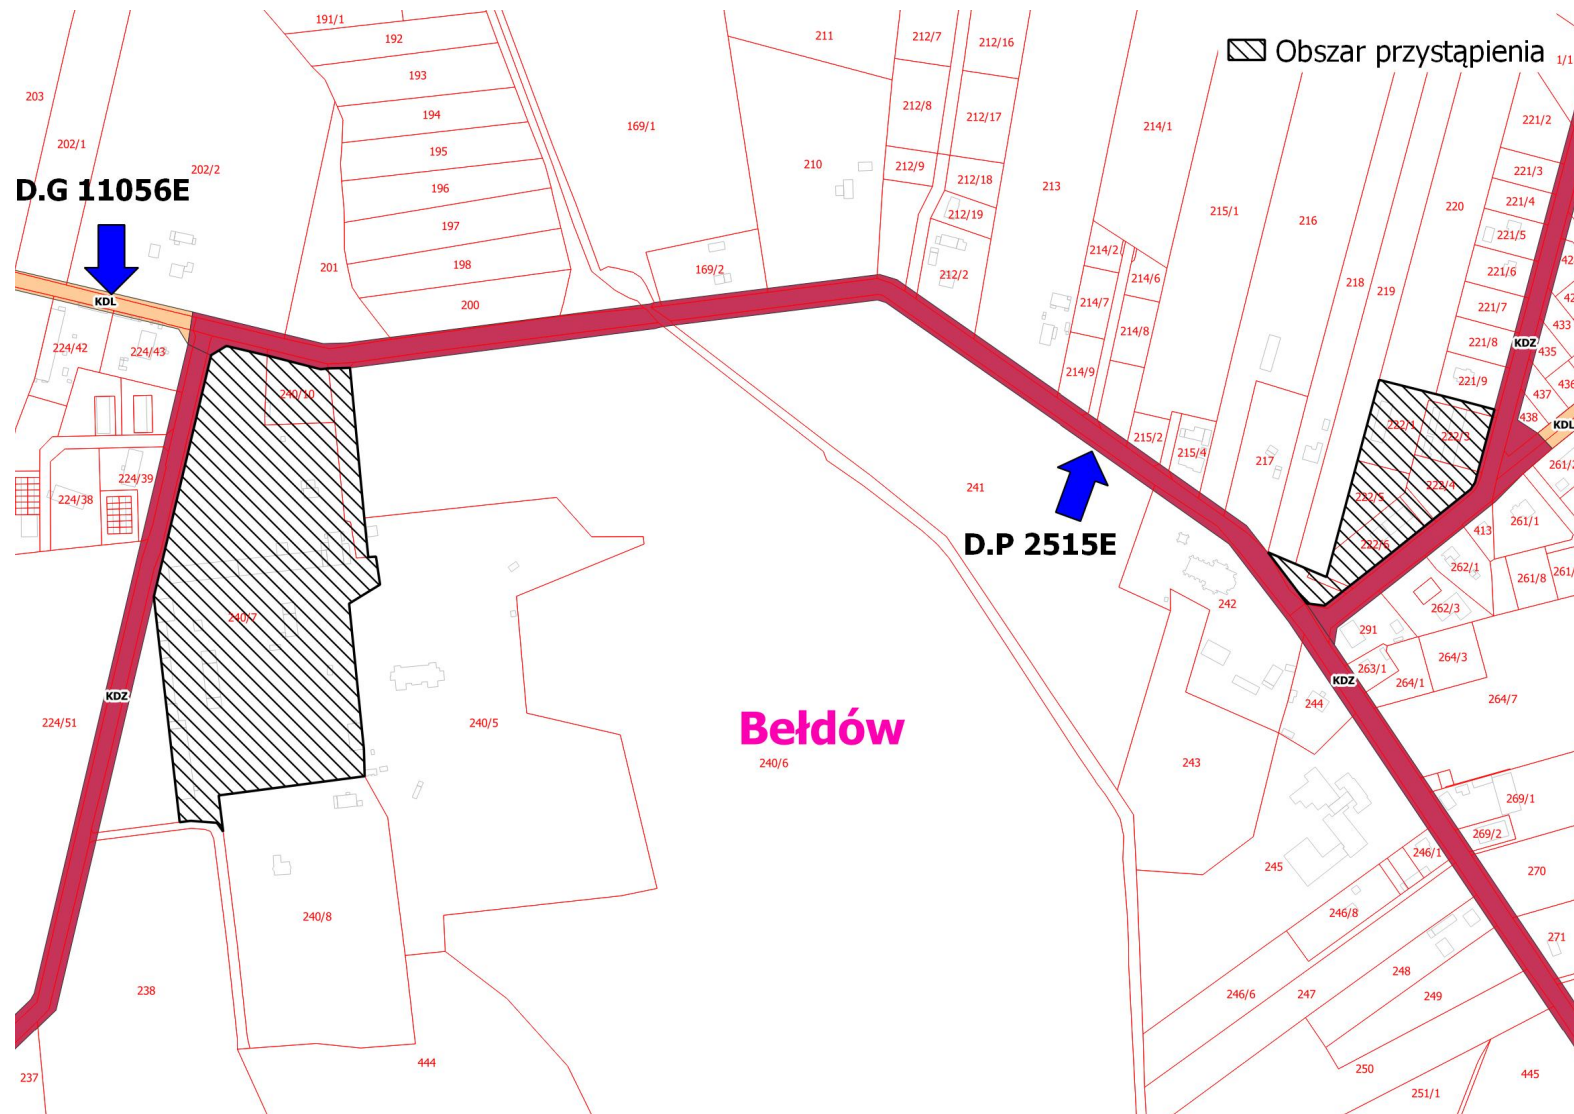

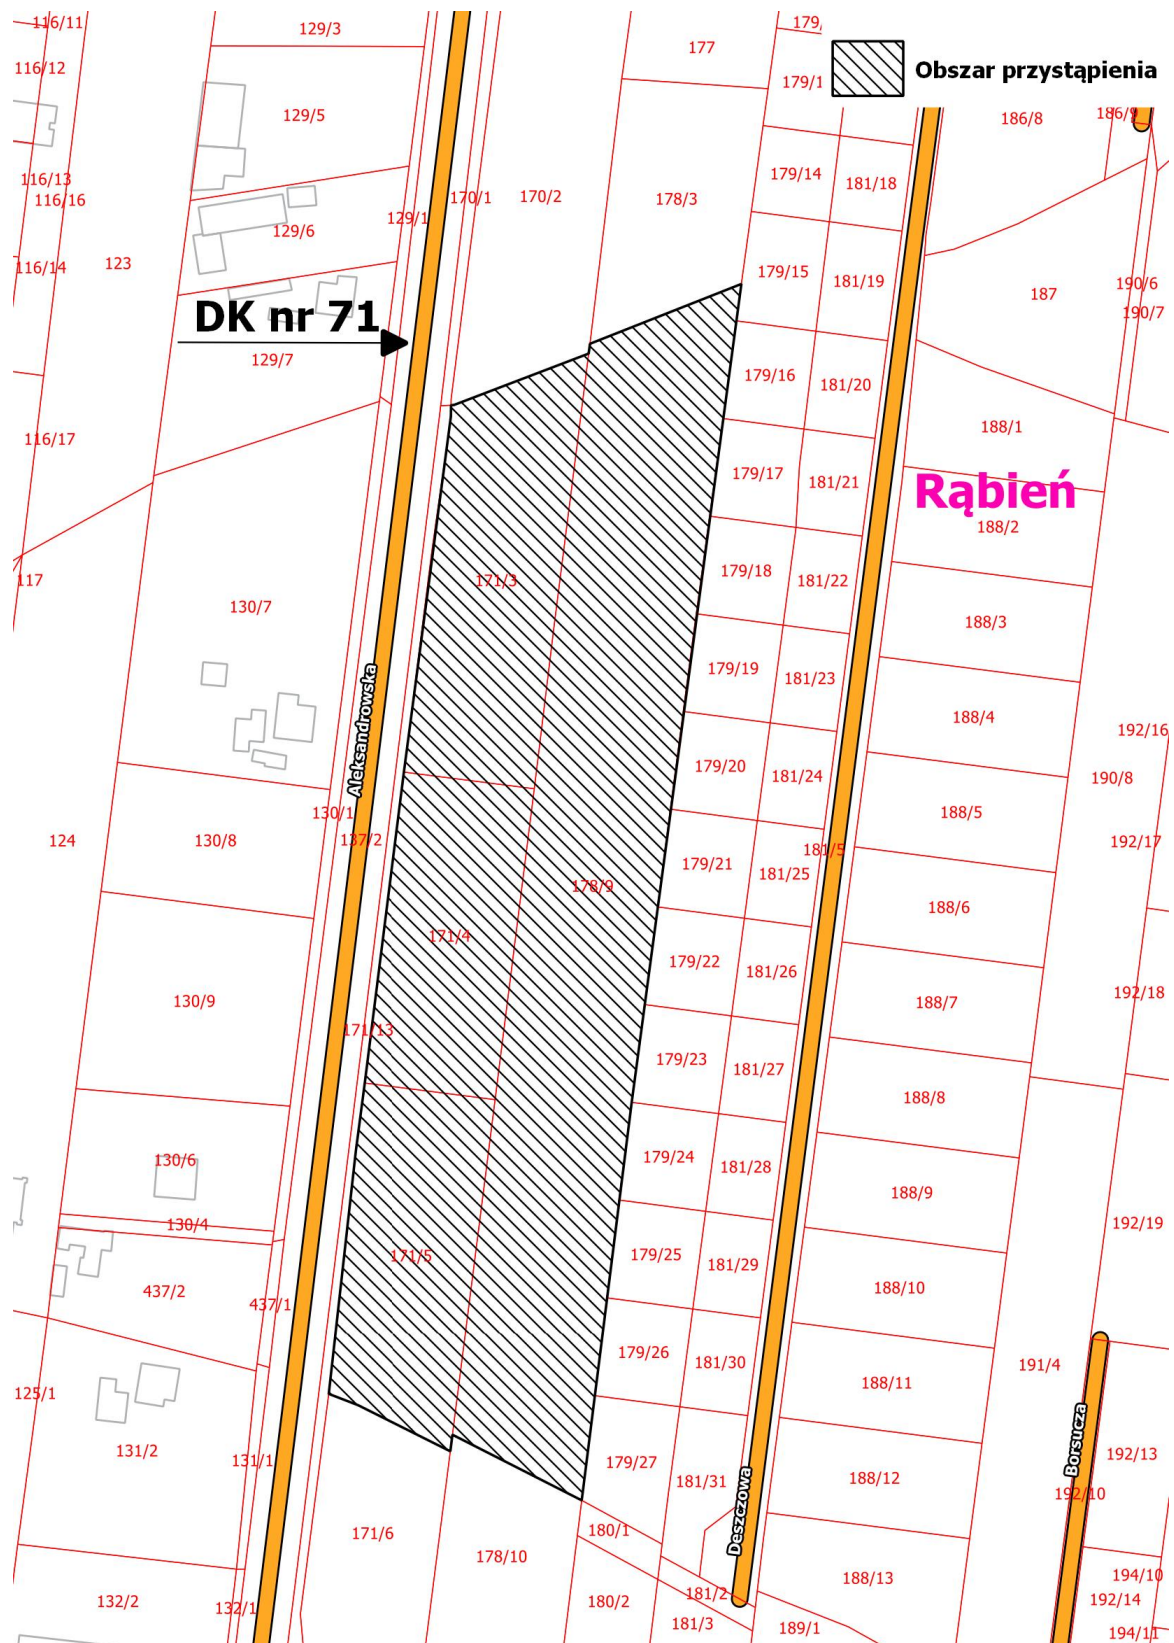


z dnia 27 kwietnia 2022 roku

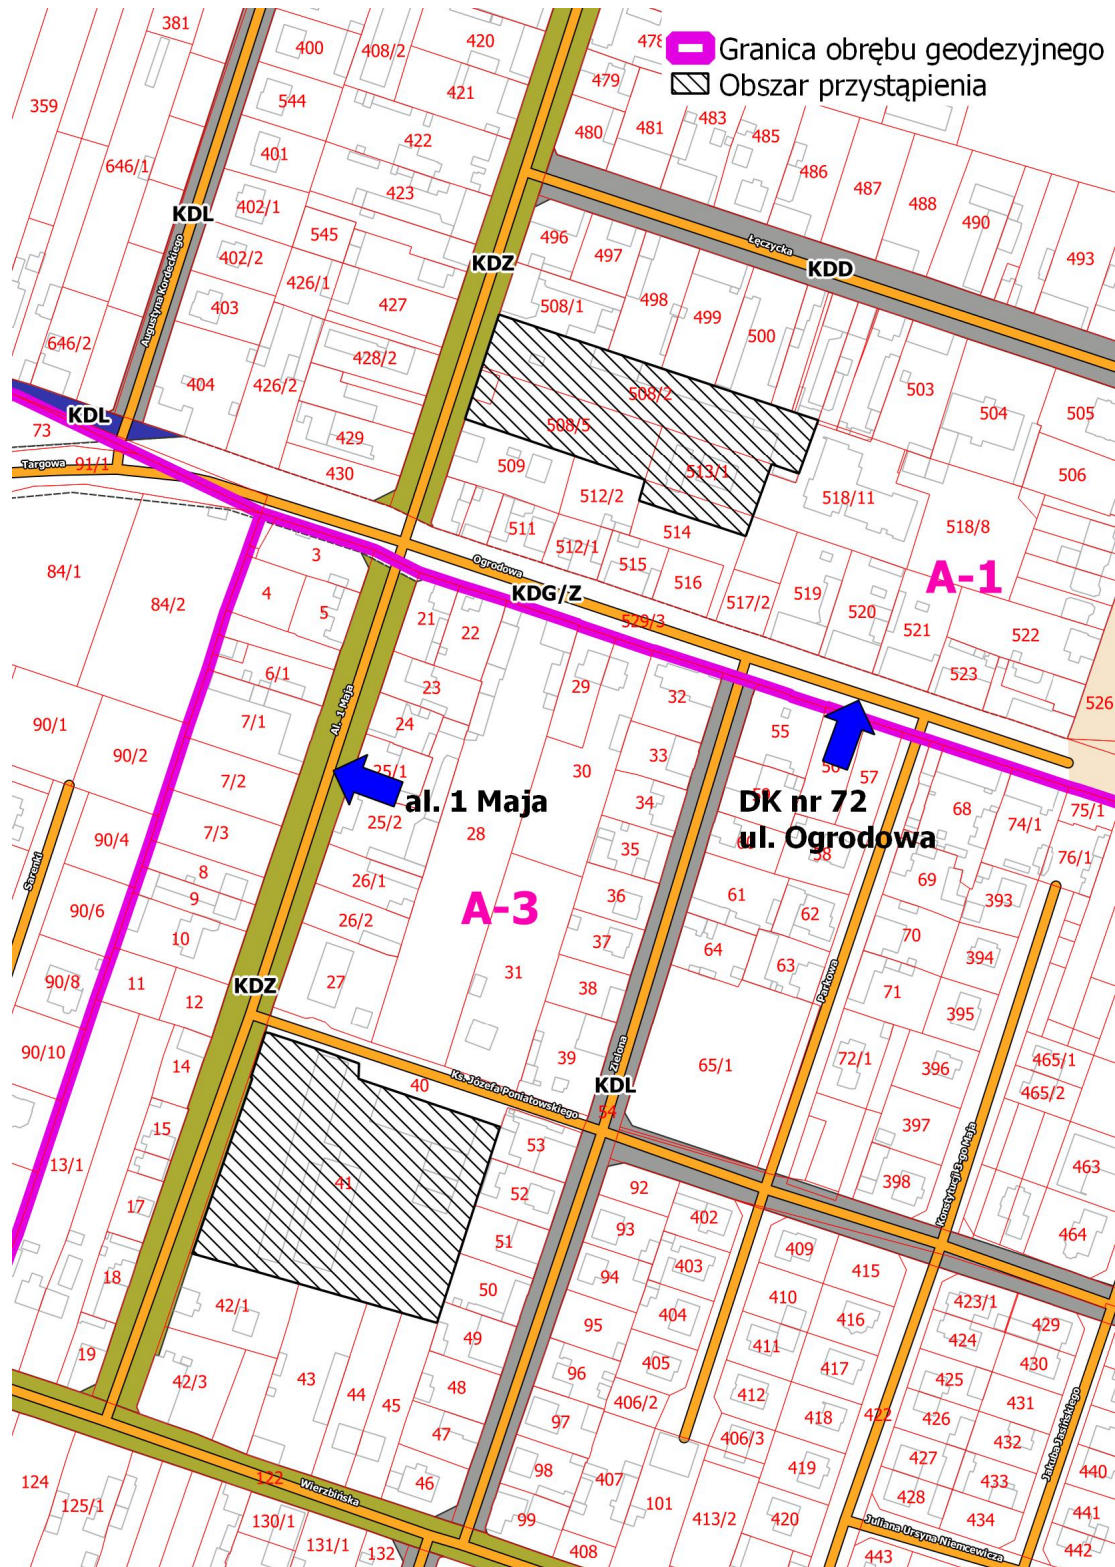

Załącznik nr 15 do Uchwały nr LIV/389/22

Rady Miejskiej w Aleksandrowie Łódzkim z dnia 27 kwietnia 2022 roku

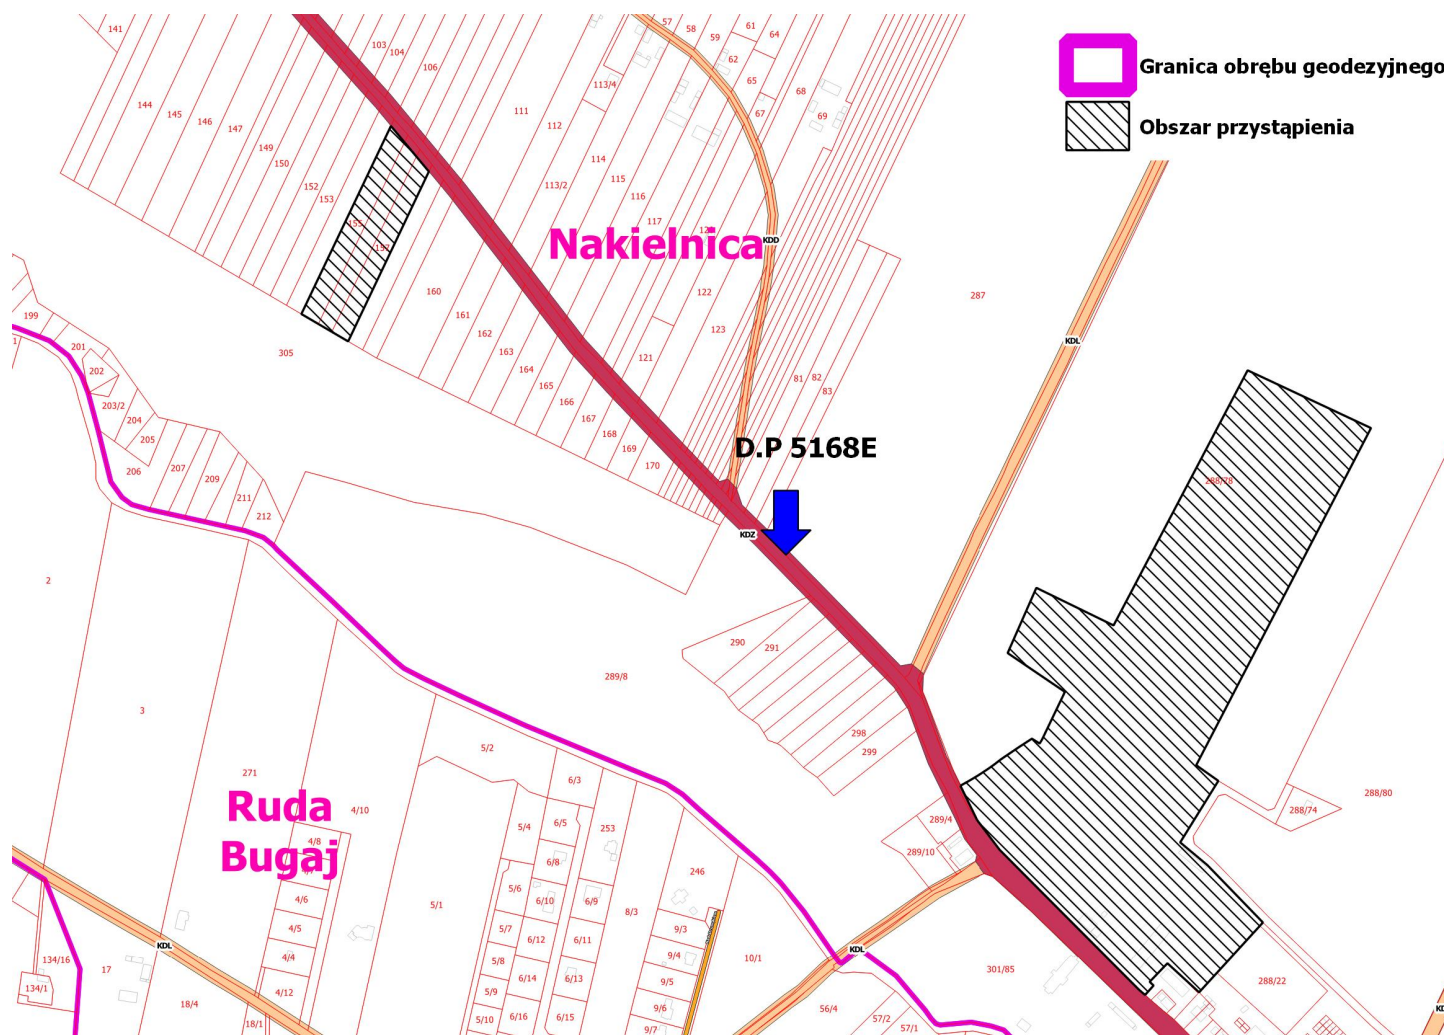

Załącznik nr 16 do Uchwały nr LIV/389/22

Rady Miejskiej w Aleksandrowie Łódzkim z dnia 27 kwietnia 2022 roku

