





ZMIANA CZĘŚCI MIEJSCOWEGO PLANU ZAGOSPODAROWANIA PRZESTRZENNEGO MIASTA ALEKSANDRÓW ŁÓDZKI DLA FRAGMENTÓW OBREBÓW A-2 i A-4

NINIEJSZY RYSUNEK PLANU STANOWI ZAŁĄCZNIK NR 1

DO UCHWAŁY NR.....RADY MIASTA ALEKSANDROWA ŁÓDZKIEGO Z DNIA.....ROKU

W SPRAWIE UCHWALENIA ZMIANY CZĘŚCI MIEJSCOWEGO PLANU ZAGOSPODAROWANIA PRZESTRZENNEGO MIASTA ALEKSANDRÓW ŁÓDZKI DLA FRAGMENTÓW OBREBÓW A2 i A4

SKALA 1 : 1000 (ZMNIEJSZENIE 1:2000)

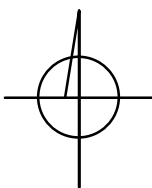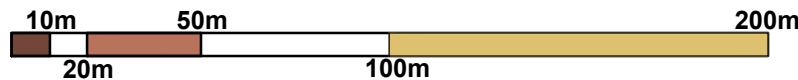

LEGENDA

- GRANICA OBSZARU OBJĘTEGO PLANEM MIEJSCOWYM
- LINIE ROZGRANICZAJĄCE TERENY O RÓŻNYM PRZEZNACZENIU LUB RÓŻNYCH ZASADACH ZAGOSPODAROWANIA
- NIEPRZEKRACZALNE LINIE ZABUDOWY
- OBOWIĄZUJĄCE LINIE ZABUDOWY
- NIEPRZEKRACZALNE LINIE ZABUDOWY DLA PRZEWIESZEŃ

PRZEZNACZENIE TERENÓW

- MW TERENY ZABUDOWY MIESZKANIOWEJ WIELORODZINNEJ
- Ms TERENY ZABUDOWY ŚRÓDMIEJSKIEJ
- MN TERENY ZABUDOWY MIESZKANIOWEJ JEDNORODZINNEJ
- U TERENY ZABUDOWY USŁUGOWEJ
- US TEREN SPORTU I REKREACJI
- ZP TEREN ZIELENI URZĄDZONEJ
- E TERENY URZĄDZEŃ I OBIEKTÓW INFRASTRUKTURY ELEKTROENERGETYCZNEJ
- KDG TEREN DROGI PUBLICZNEJ KLASY GŁÓWNEJ
- KDD TERENY DRÓG PUBLICZNYCH KLASY DOJAZDOWEJ
- KP TERENY CIĄGÓW PIESZYCH
- KS TERENY URZĄDZEŃ KOMUNIKACJI SAMOCHODOWEJ (PARKINGI)

OZNACZENIA OBOWIĄZUJĄCE WYNIKAJĄCE Z PRZEPISÓW ODRĘBNYCH

- OBIEKT WPISANY DO GMINNEJ EWIDENCJI ZABYTKÓW
- STREFA OCHRONY KONSERWATORSKIEJ "B"

OZNACZENIA INFORMACYJNE

- PROPONOWANE KIERUNKI WJAZDÓW I ZJAZDÓW DLA TARGOWISKA
- ISTNIEJĄCE CIĄGI PIESZO-JEZDNE W OSIEDLU
- DK NR 71 I 72 NUMER I KATEGORIA DROGI PUBLICZNEJ



OZNACZENIA PROGNOZY ODDZIAŁYWANIA NA ŚRODOWISKO

- 60% OGRANICZENIE POWIERZCHNI BIOLOGICZNEJ CZYNNEJ TERENÓW PRZEZNACZONYCH POD ZABUDOWĘ
- POTENCJALNE ZWIEKSZENIE POWIERZCHNI UTWARDZONYCH NA TERENACH PRZEWIDYWANEGO ZAINWESTOWANIA
- MOŻLIWOŚĆ WYSTĄPIENIA TYMCZASOWYCH UCIAŻLIWOŚCI ZWIĄZANYCH Z REALIZACJĄ ZAMIERZEŃ INWESTYCYJNYCH
- PODNIĘCIE STANDARDU ZAMIESZKANIA I PRZEŻYWANIA W WYNIKU REALIZACJI USTALEŃ PLANU - PO ZREALIZOWANIU ZAMIERZEŃ Z ZAKRESU INFRASTRUKTURY TECHNICZNEJ STANDARD WYSOKI

WYRYS ZE STUDIUM UWARUNKÓW I KIERUNKÓW ZAGOSPODAROWANIA PRZESTRZENNEGO GMINY ALEKSANDRÓW ŁÓDZKI

SKALA 1:5 000

GRANICA OBSZARU OBJĘTEGO PLANEM MIEJSCOWYM

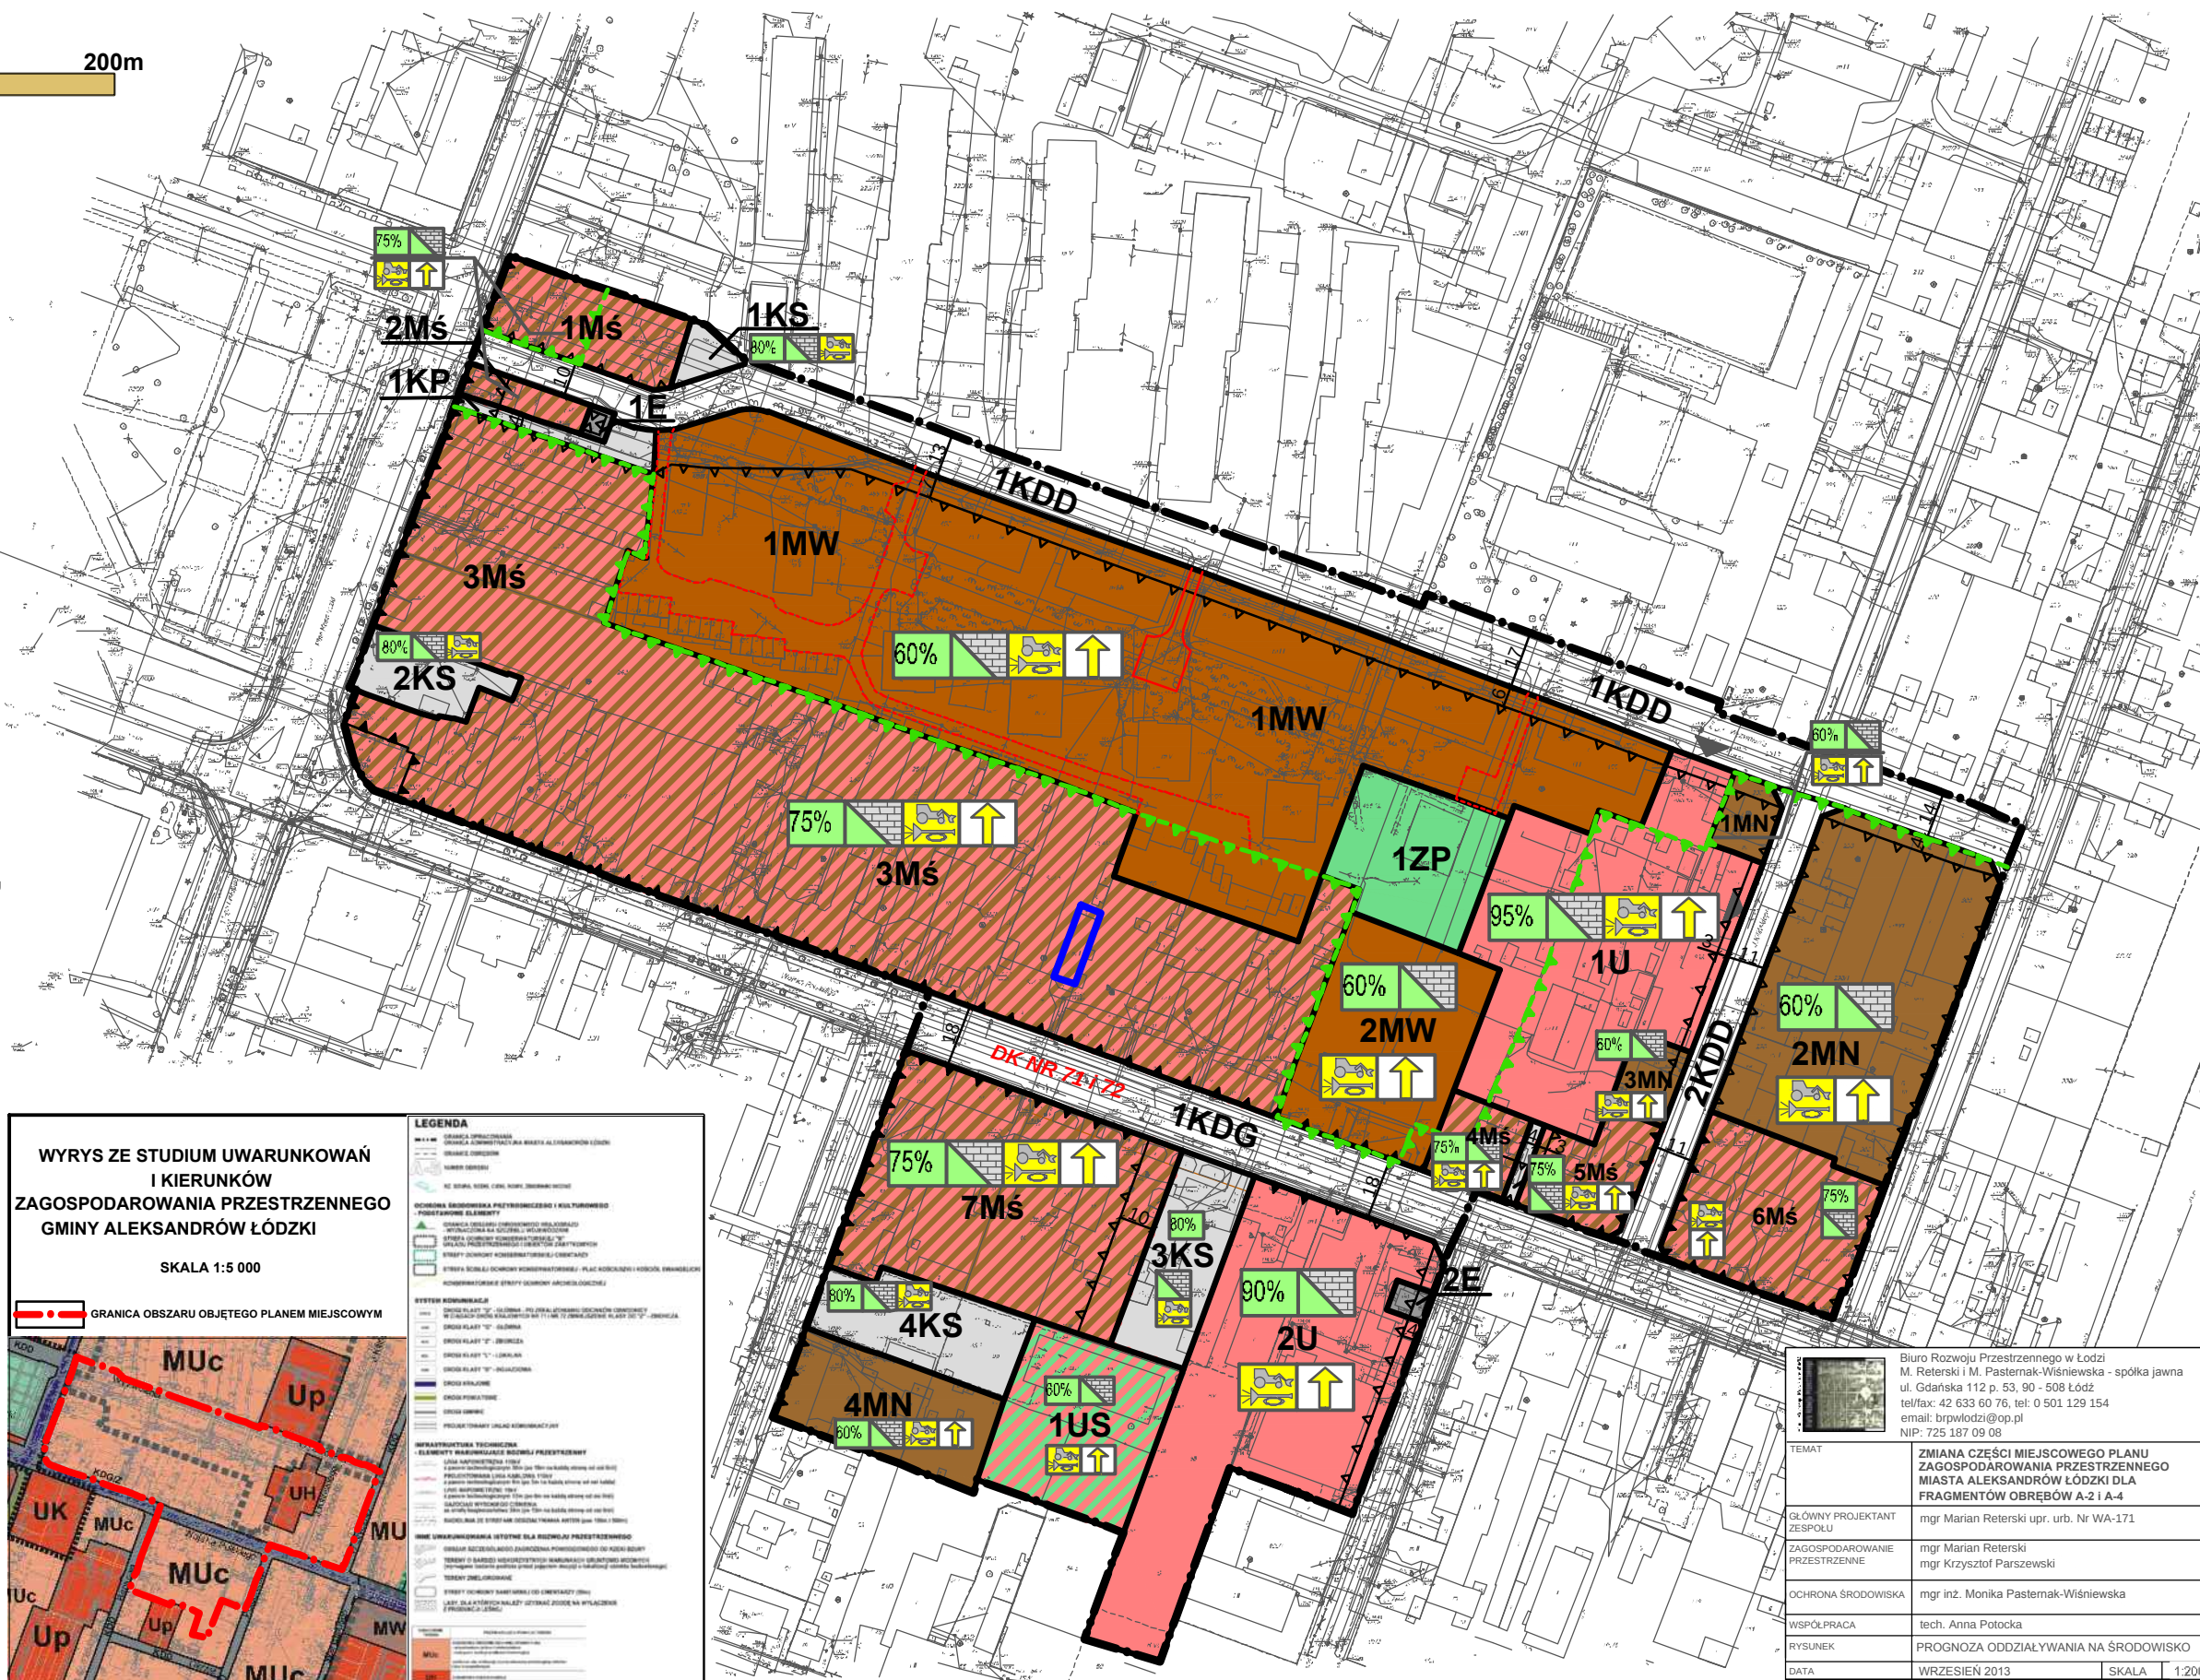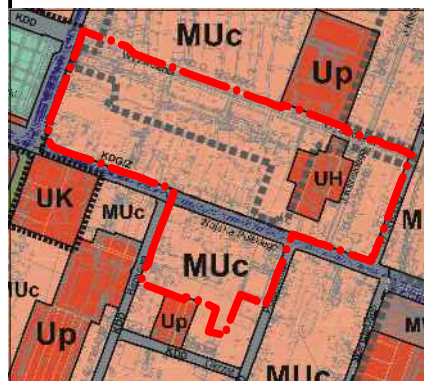

Podkład mapowy w formie mapy numerycznej miasta i gminy Aleksandrów Łódzki pozyskany został ze Starostwa Powiatowego w Zgierzu w trybie art. 14 ust. 1 ustawy z dnia 4 marca 2010 roku o infrastrukturze informacji przestrzennej (Dz. U. z dnia 7 maja 2010 roku Nr 76, poz. 489), w dniu 14 grudnia 2010 roku



Biurowo Rozwoju Przestrzennego w Łodzi
M. Reterski i M. Pasternak-Wisniewska - spółka jawna
ul. Gdańska 112 p. 53, 90 - 508 Łódź
tel/fax: 42 633 60 76, tel: 0 501 129 154
email: brpwlodzi@op.pl
NIP: 725 187 09 08

TEMAT	ZMIANA CZĘŚCI MIEJSCOWEGO PLANU ZAGOSPODAROWANIA PRZESTRZENNEGO MIASTA ALEKSANDRÓW ŁÓDZKI DLA FRAGMENTÓW OBREBÓW A-2 i A-4		
GŁÓWNY PROJEKTANT ZESPÓŁU	mgr Marian Reterski upr. urb. Nr WA-171		
ZAGOSPODAROWANIE PRZESTRZENNE	mgr Marian Reterski mgr Krzysztof Parszewski		
OCHRONA ŚRODOWISKA	mgr inż. Monika Pasternak-Wisniewska		
WSPÓŁPRACA	tech. Anna Potocka		
RYSUNEK	PROGNOZA ODDZIAŁYWANIA NA ŚRODOWISKO		
DATA	WRZESIEŃ 2013	SKALA	1:2000