

Uchwała nr XIII/131/07
Rady Miejskiej w Aleksandrowie Łódzkim
z dnia 31 października 2007 roku

**w sprawie: przystąpienia do sporządzenia zmiany części miejscowego planu
zagospodarowania przestrzennego Miasta Aleksandrów Łódzki.**


Na podstawie art. 18 ust. 2 pkt. 15 ustawy z dnia 8 marca 1990 roku o samorządzie gminnym (Dz. U. z 2001 r., nr 142 póź. 1591, z 2002 r., nr 23, poz. 220, nr 62, poz. 558, nr 113 poz. 984, nr 153, poz. 1271, nr 214, poz. 1806, z 2003 r., nr 80, poz. 717, nr 162, poz. 1568, z 2004 r., nr 102, poz. 1055, nr 116, poz. 1203, z 2005 r., nr 172 poz. 1441, nr 175, poz. 1457, z 2006 r., nr 17, poz. 128, nr 181, poz. 1337 oraz z 2007 r., nr 48, poz. 327, nr 138, poz. 974 i nr 173, poz. 1218) w związku z art. 14 ustawy z dnia 27 marca 2003 r. o planowaniu i zagospodarowaniu przestrzennym (Dz. U. z 2003 r. nr 80, poz. 717, z 2004 r., nr 6, poz. 41, nr 141, poz. 1492, z 2005 r., nr 113, poz. 954, nr 129, poz. 1087, z 2006 r., nr 45, poz. 319, nr 225 poz. 1635 oraz z 2007 r., nr 127 poz. 880)

Rada Miejska w Aleksandrowie Łódzkim
Uchwała, co następuje:

- § 1. Przystąpić do sporządzenia zmiany miejscowego planu zagospodarowania przestrzennego Miasta Aleksandrów Łódzki, zatwierdzonego uchwałą nr XXVII/241/04 w sprawie miejscowego planu zagospodarowania przestrzennego Miasta Aleksandrów Łódzki, zgodnie z załącznikiem uchwały. Granice obszaru objętego zmianą planu wyznaczają ulice Pabianicka od nr 41 do nr 81/83, po granicy działek nr 157, 166/18 i 166/19, ulica Piłsudskiego, po granicy działki 166/27 i 165, ulica Sportowa i Waryńskiego obręb A-5.
- § 2. Przedmiotem zmiany planu, o którym mowa w § 1, jest określenie nowych zasad kształtowania zagospodarowania terenów z poszanowaniem walorów przyrodniczych i krajobrazowych.
- § 3. Wykonanie uchwały powierza się Burmistrzowi Gminy Aleksandrów Łódzki.
- § 4. Uchwała wchodzi w życie z dniem podjęcia i podlega ogłoszeniu.

PRZEWODNICZĄCY
RADY MIEJSKIEJ
w Aleksandrowie Łódzkim
mgr Leszek Pierzejewski

AKCJONARIUSZ NR 4
O UCHWAŁY NR XIII/131/07
DNIA 31.10.2007
KALA 1-3000

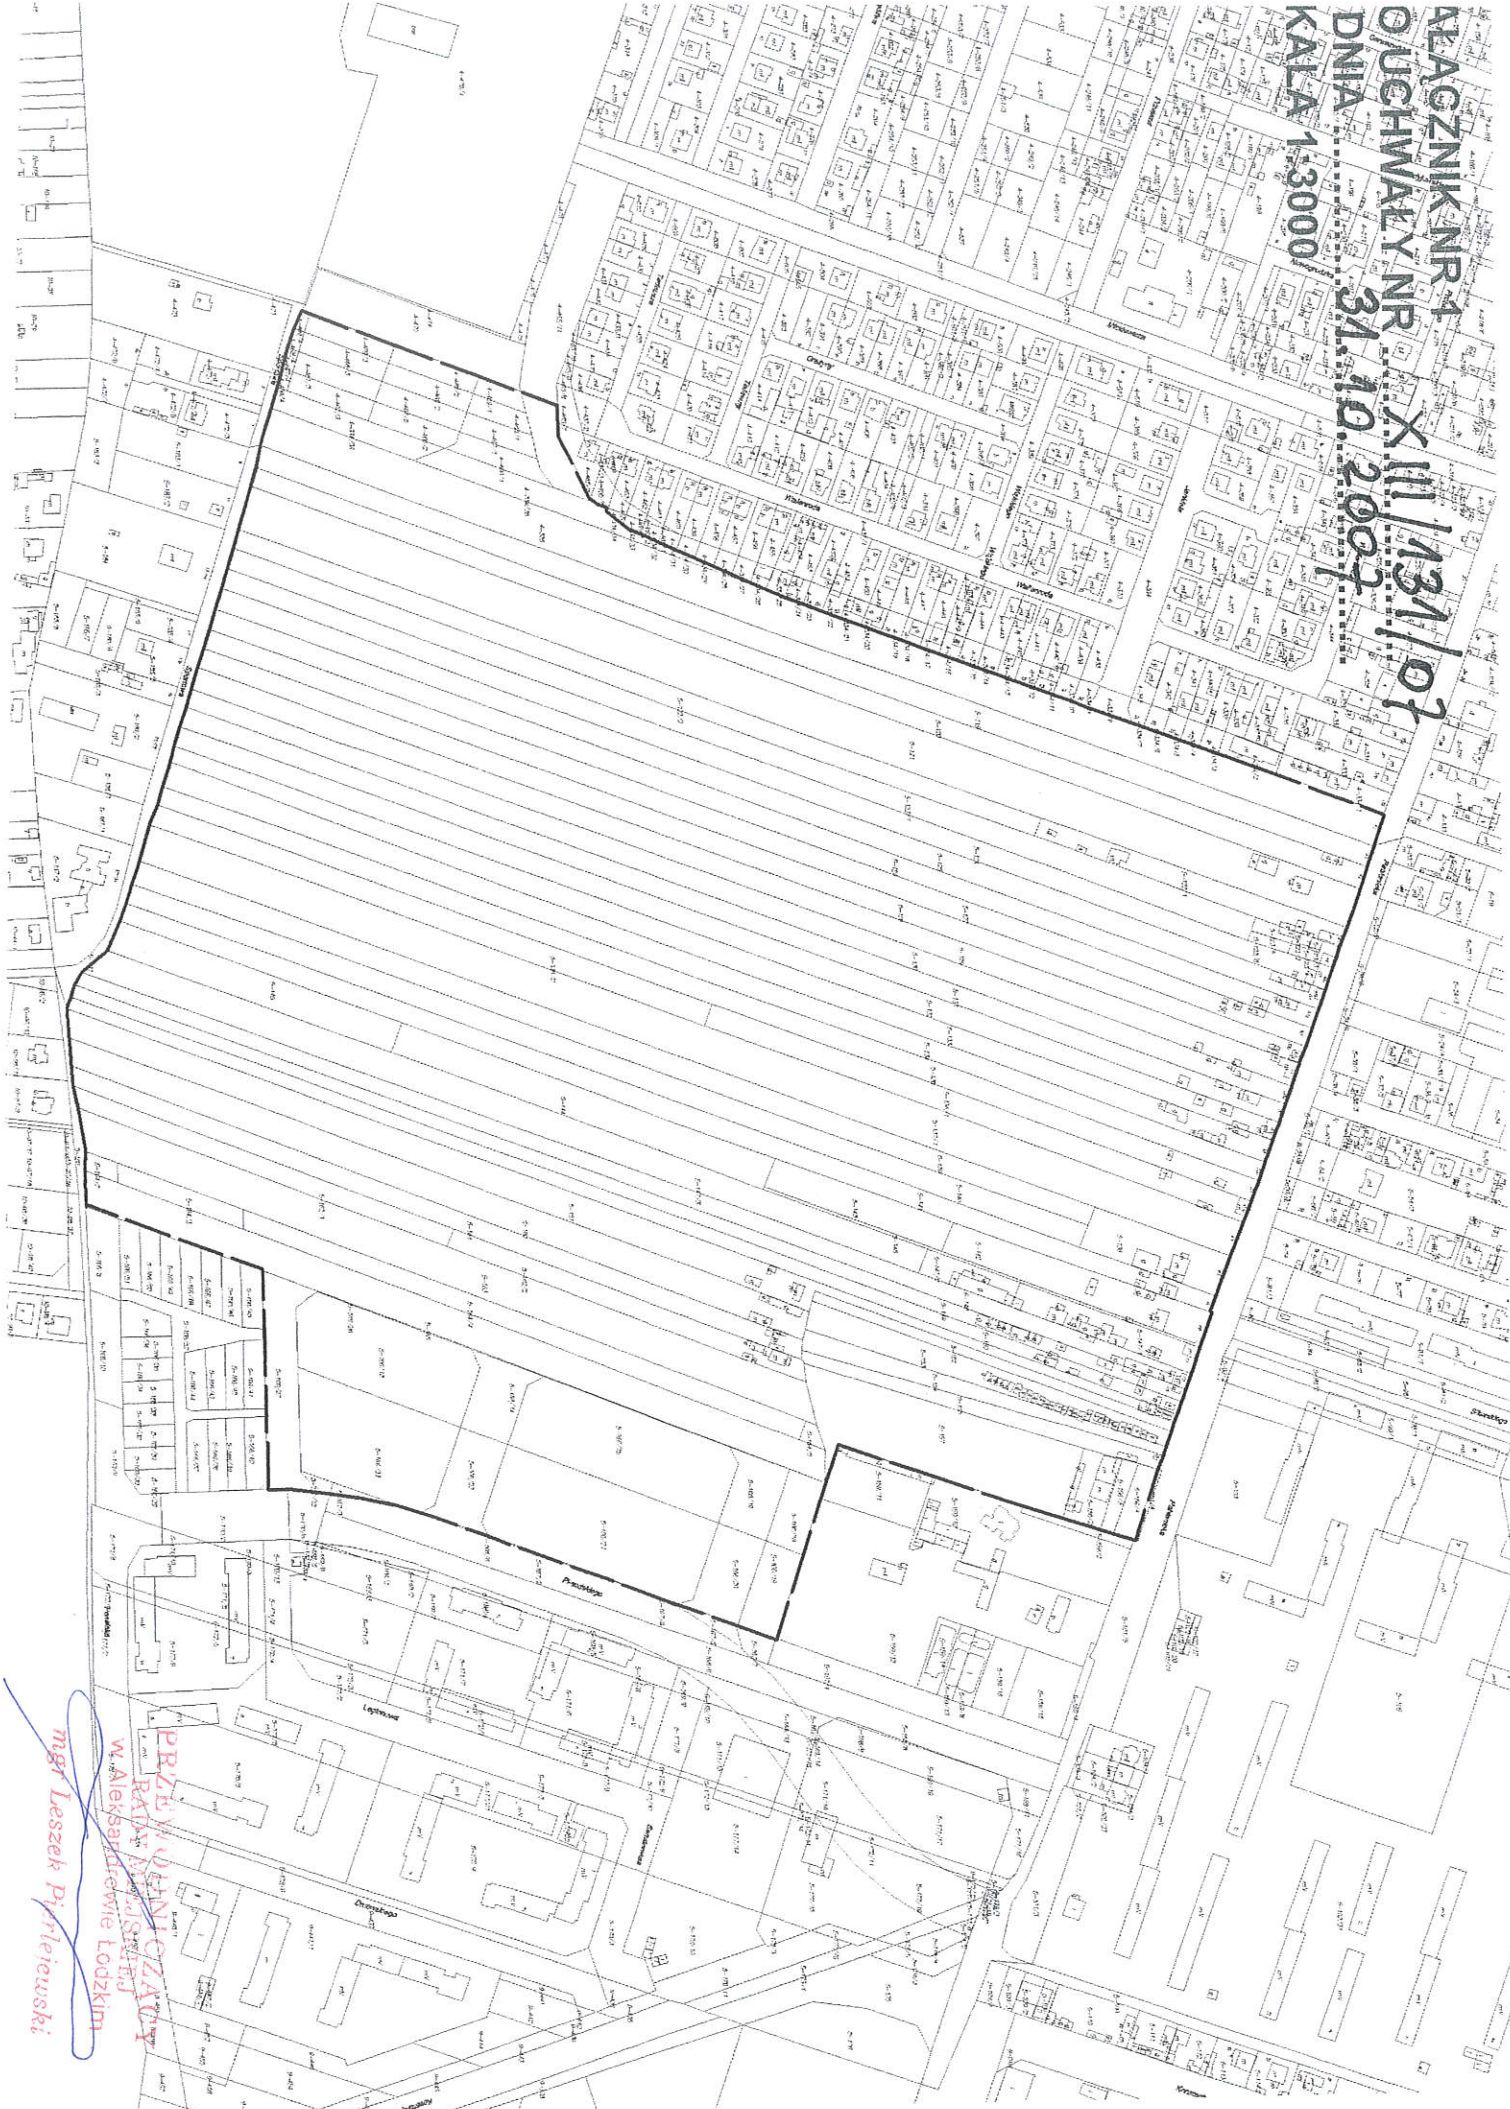

PRZEDMIOT CZAJÓW
w Aleksandrowie Łódzkim
mgr Leszek Piłchowski
31.10.2007