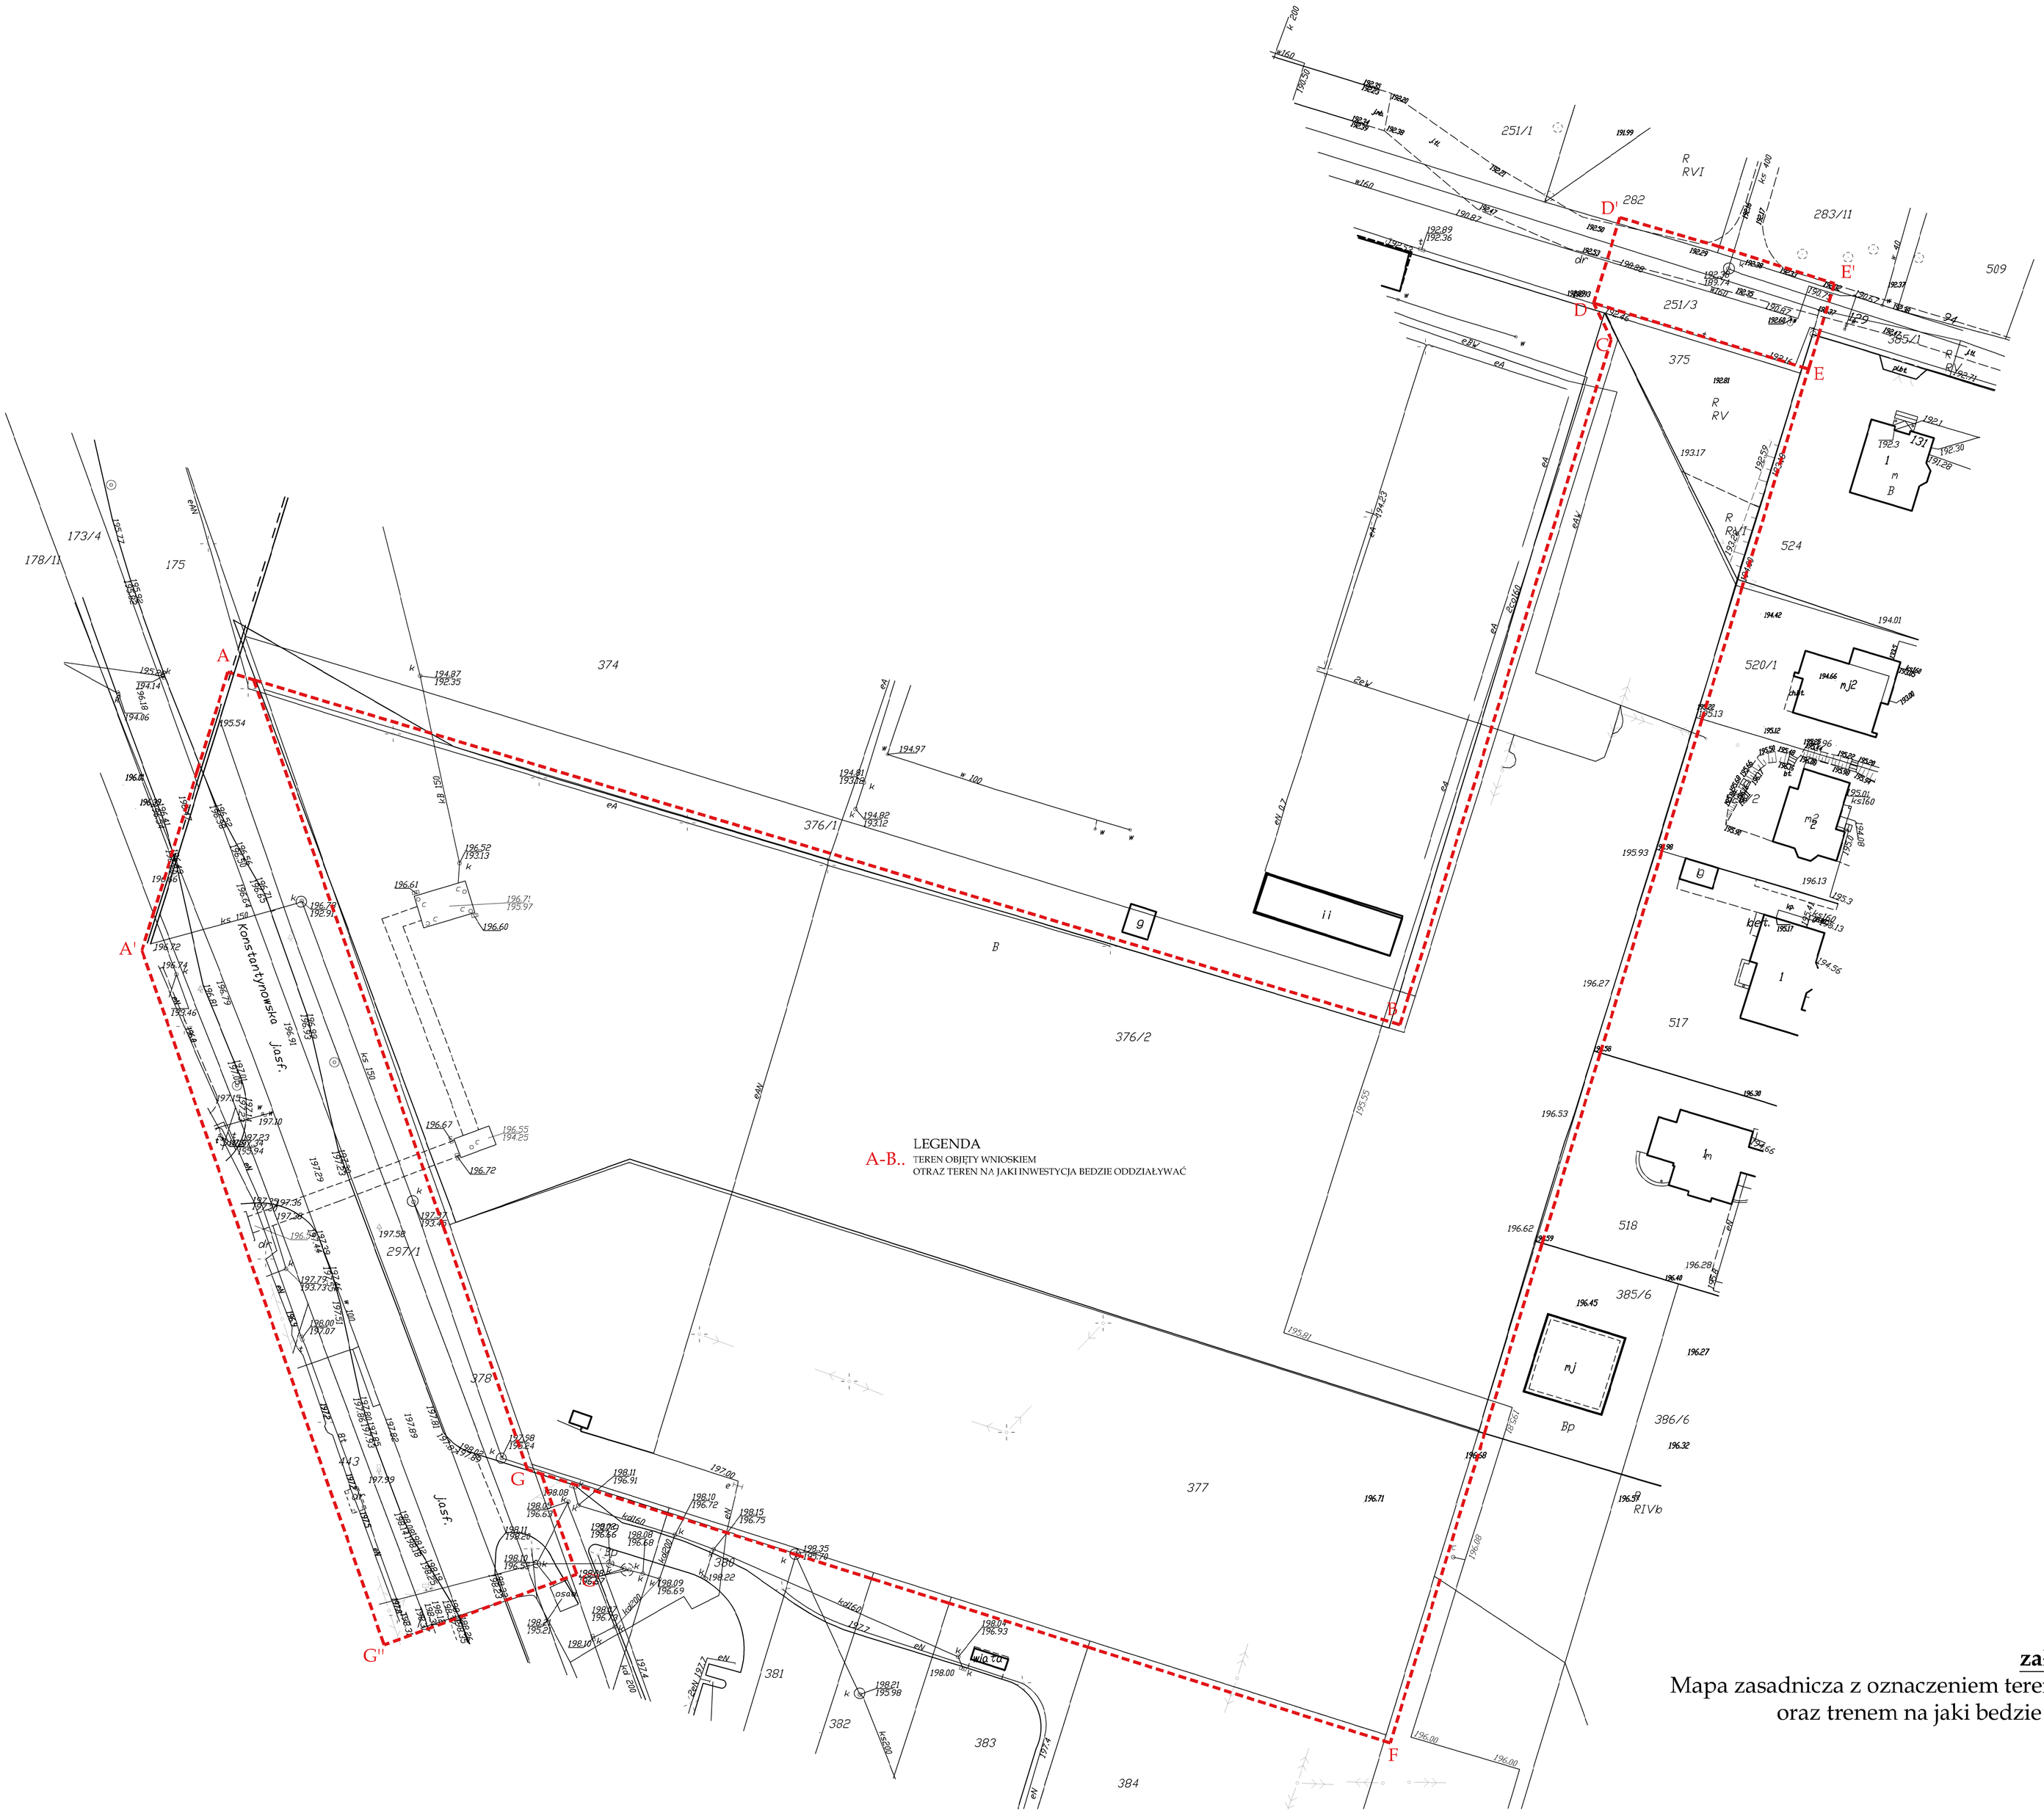

załącznik nr 11

Mapa zasadnicza z oznaczeniem terenu inwestycji
oraz trenem na jaki bedzie oddziaływać

skala: 1:500