
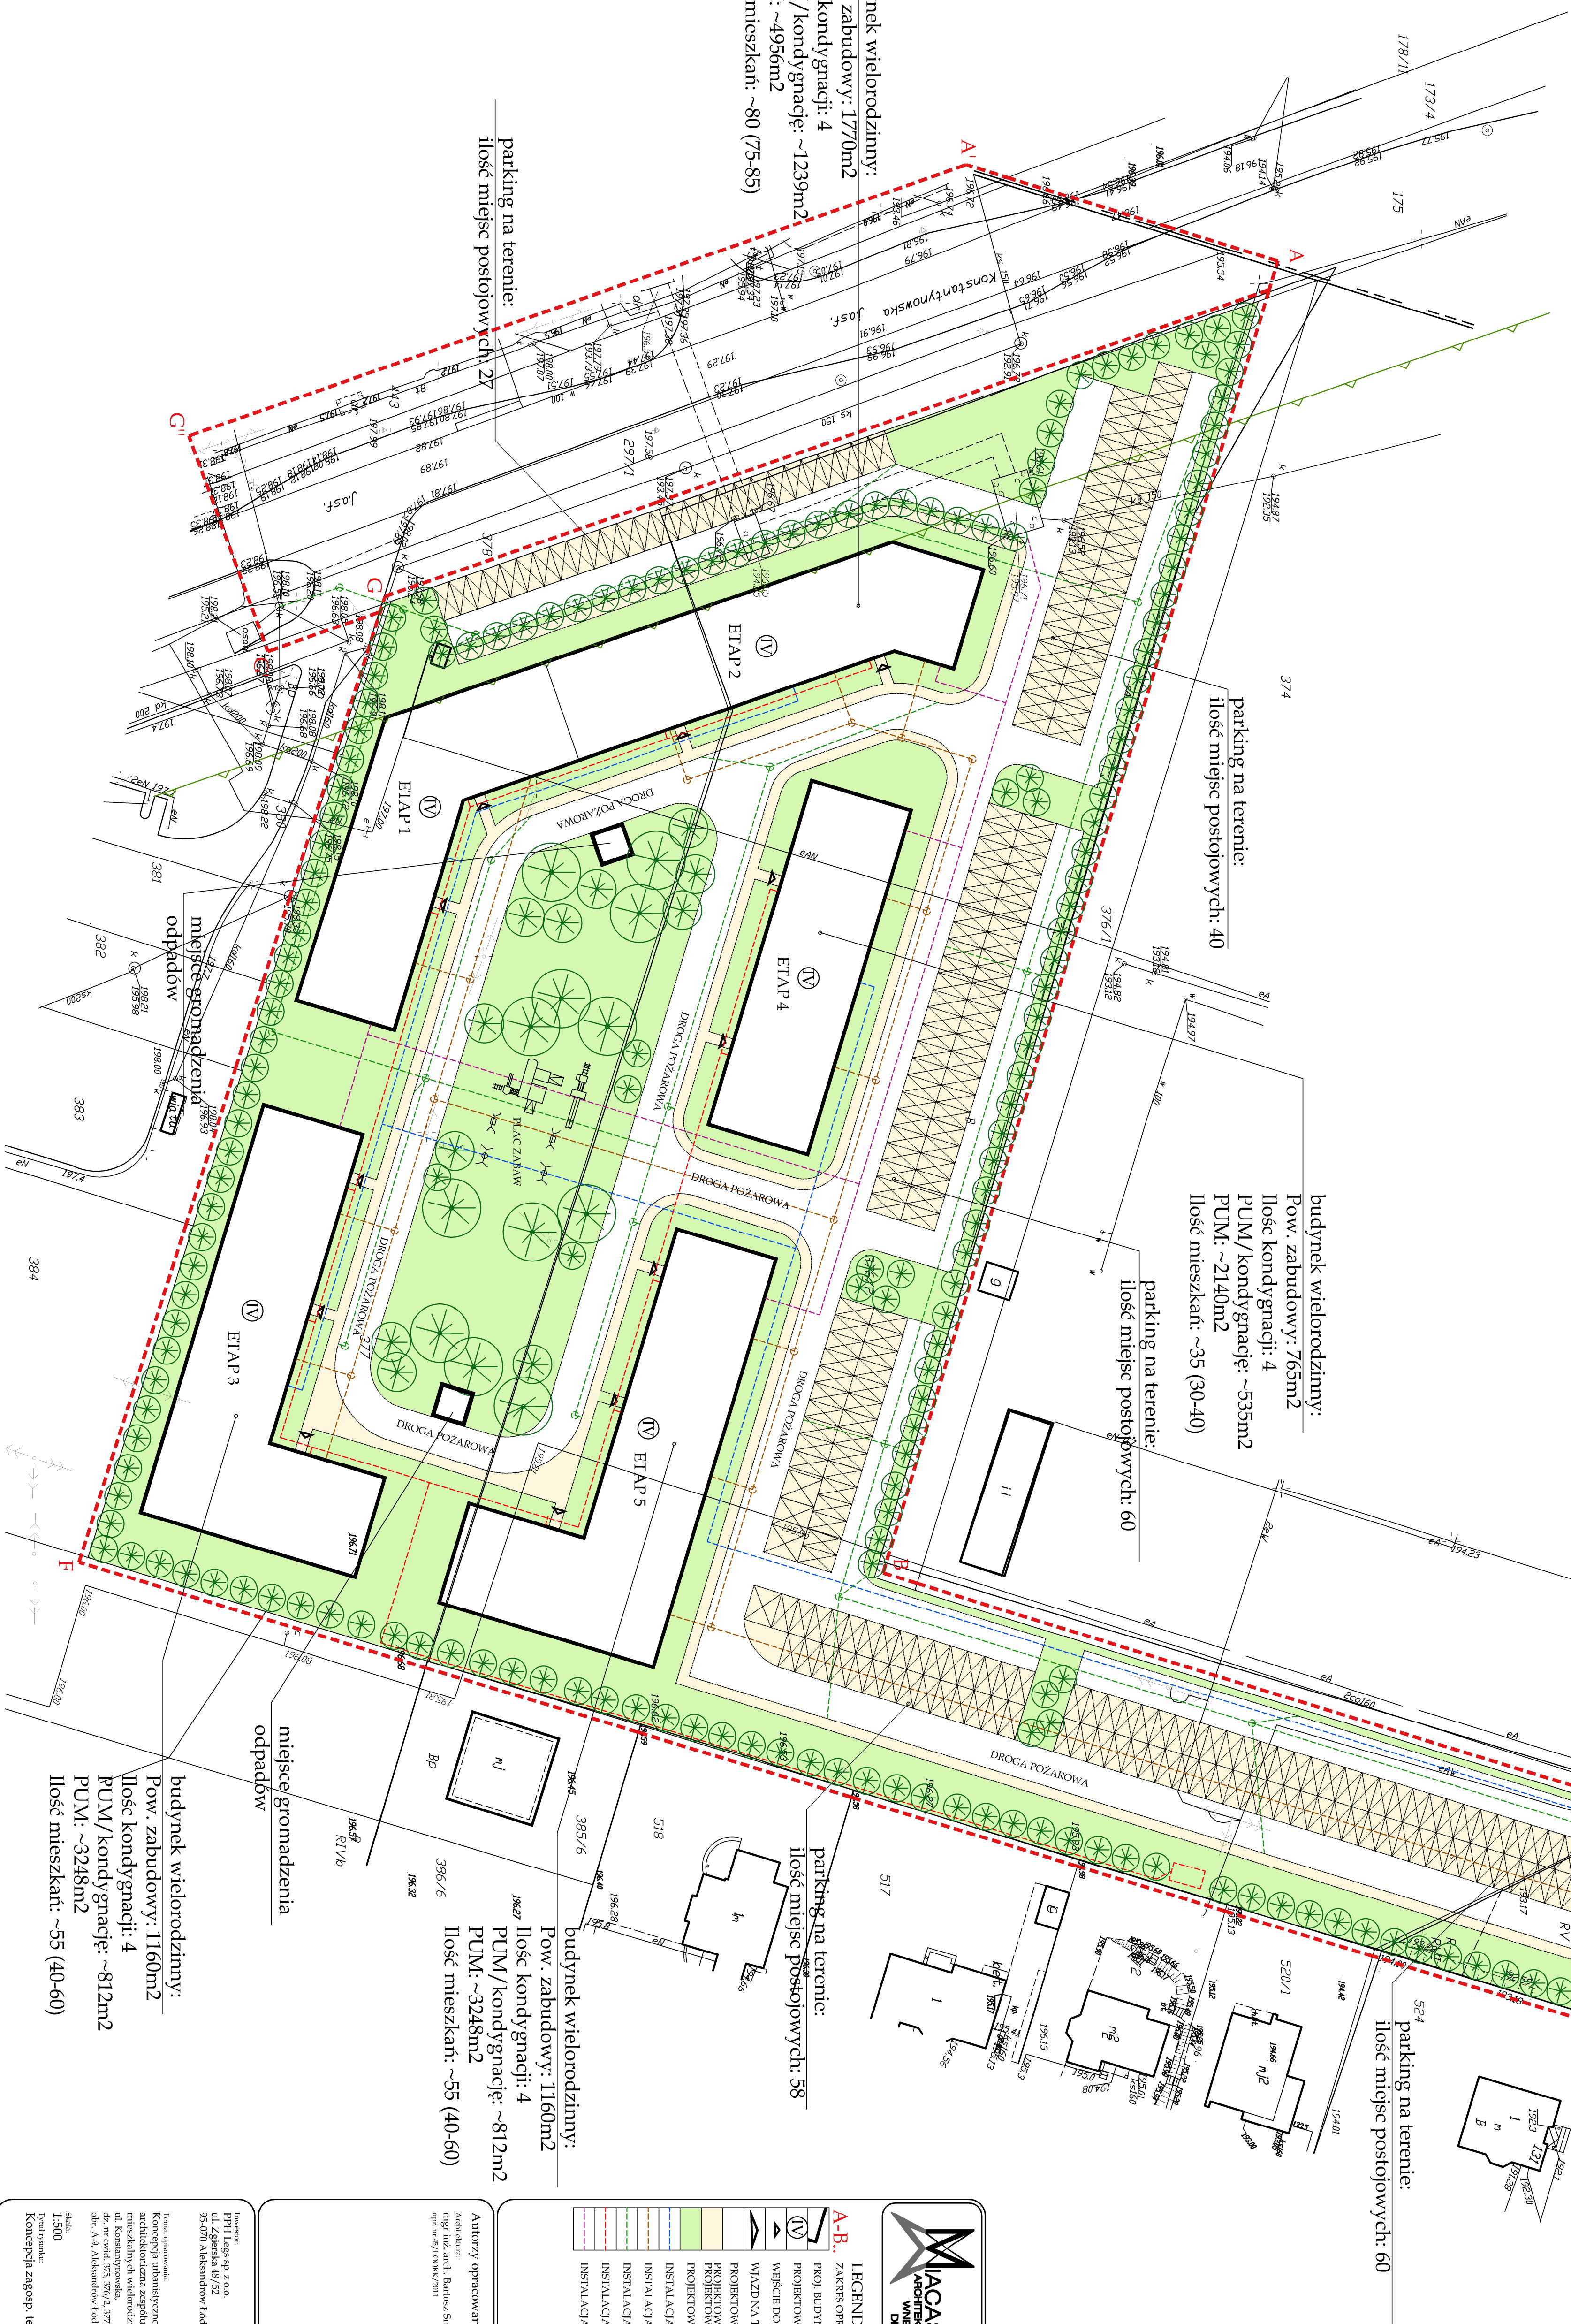


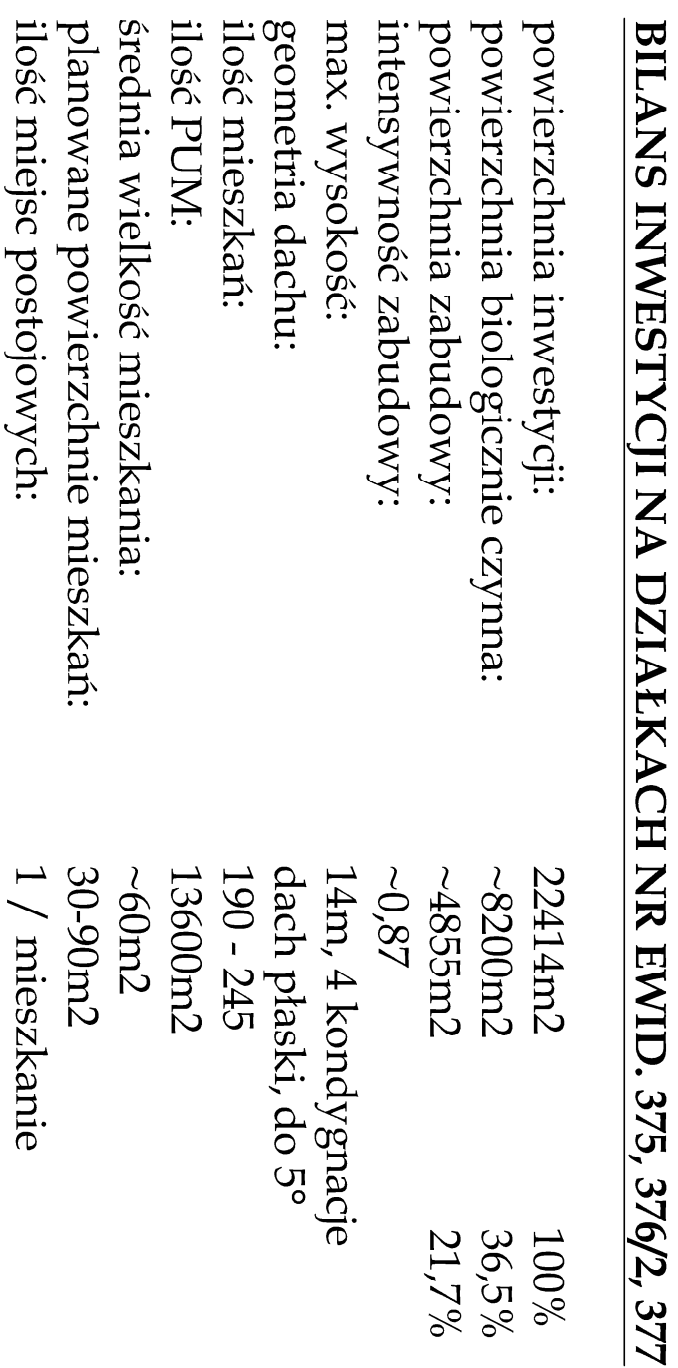

danosze@nielewski.pl
www.snielewski.pl

A-B..	
LEGENDA	
	PROJ. BUDYŃNA WIELOKROZOWINNE
	PROJEKTOWANA LECZA KODYNGACJA
	WZGLAD NA TEREN INWESTYCJI
	PROJEKTOWANA, BROCA, WYENWIERZAN
	PROJEKTOWANE GŁOSOWE
	PROJEKTOWANE TERENY ZIELONE
	PROJEKTOWANE TERENY ZIELONE
	INSTALACJA WODOCIĄGOWA
	INSTALACJA KANALIZACJI SANITARNIEJ
	INSTALACJA KANALIZACJI DESzczOWEJ
	INSTALACJA ELEKTROENERGETYCZNA
	INSTALACJA OGRZEWNICZA

Autorzy opracowania:
Architektura:
mgr inż. arch. Bartosz Snielewski
upr. nr 45/LOOSK/2011

Podpis:

Podpis:

Urbiniszczyńska-arc.
Seidman
Koncepcja

koncepcja urbanistyczna - grudzień 2018
 architektura zespołu budynków mieszkalnych wielokondygnacyjnych ul. Kosztownicza 191-L/A-01
 dla nr ewid. 335, 376/2, 377 obr. A-2, Aleksandrów Łódzki
 NIP architekt - 191-L/A-01
 Tytuł projektu: Rozwój